




1xZÁBRADLÍ SCHODNICE F  
M 1:20

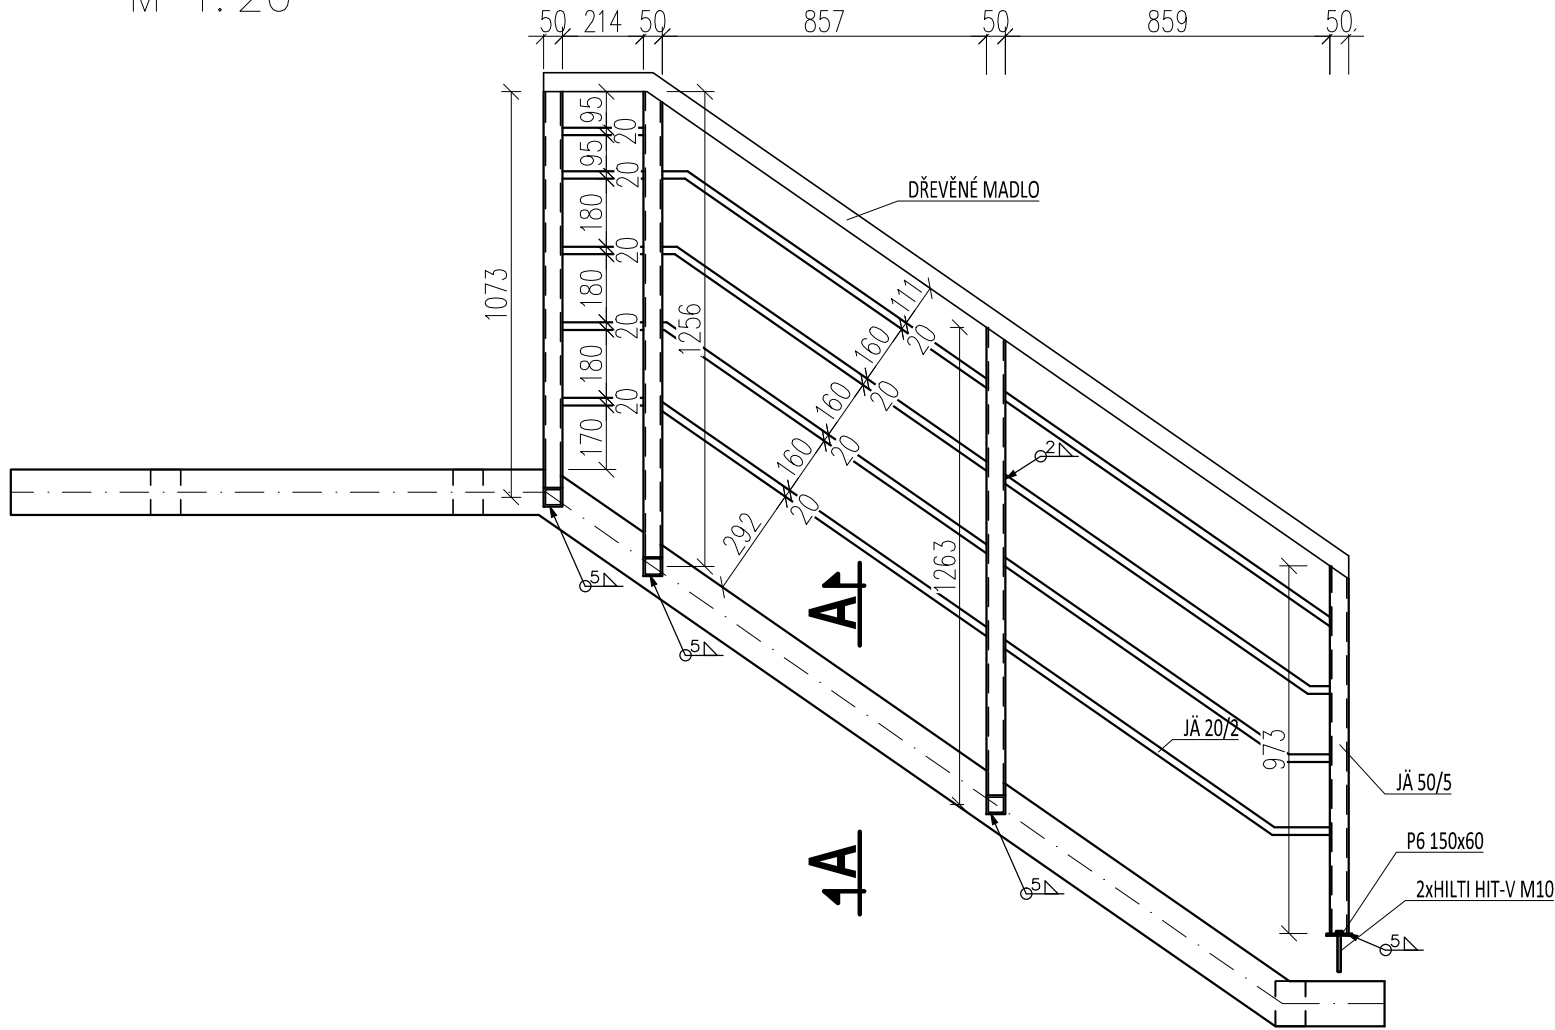


1xZÁBRADLÍ SCHODNICE F  
M 1:20

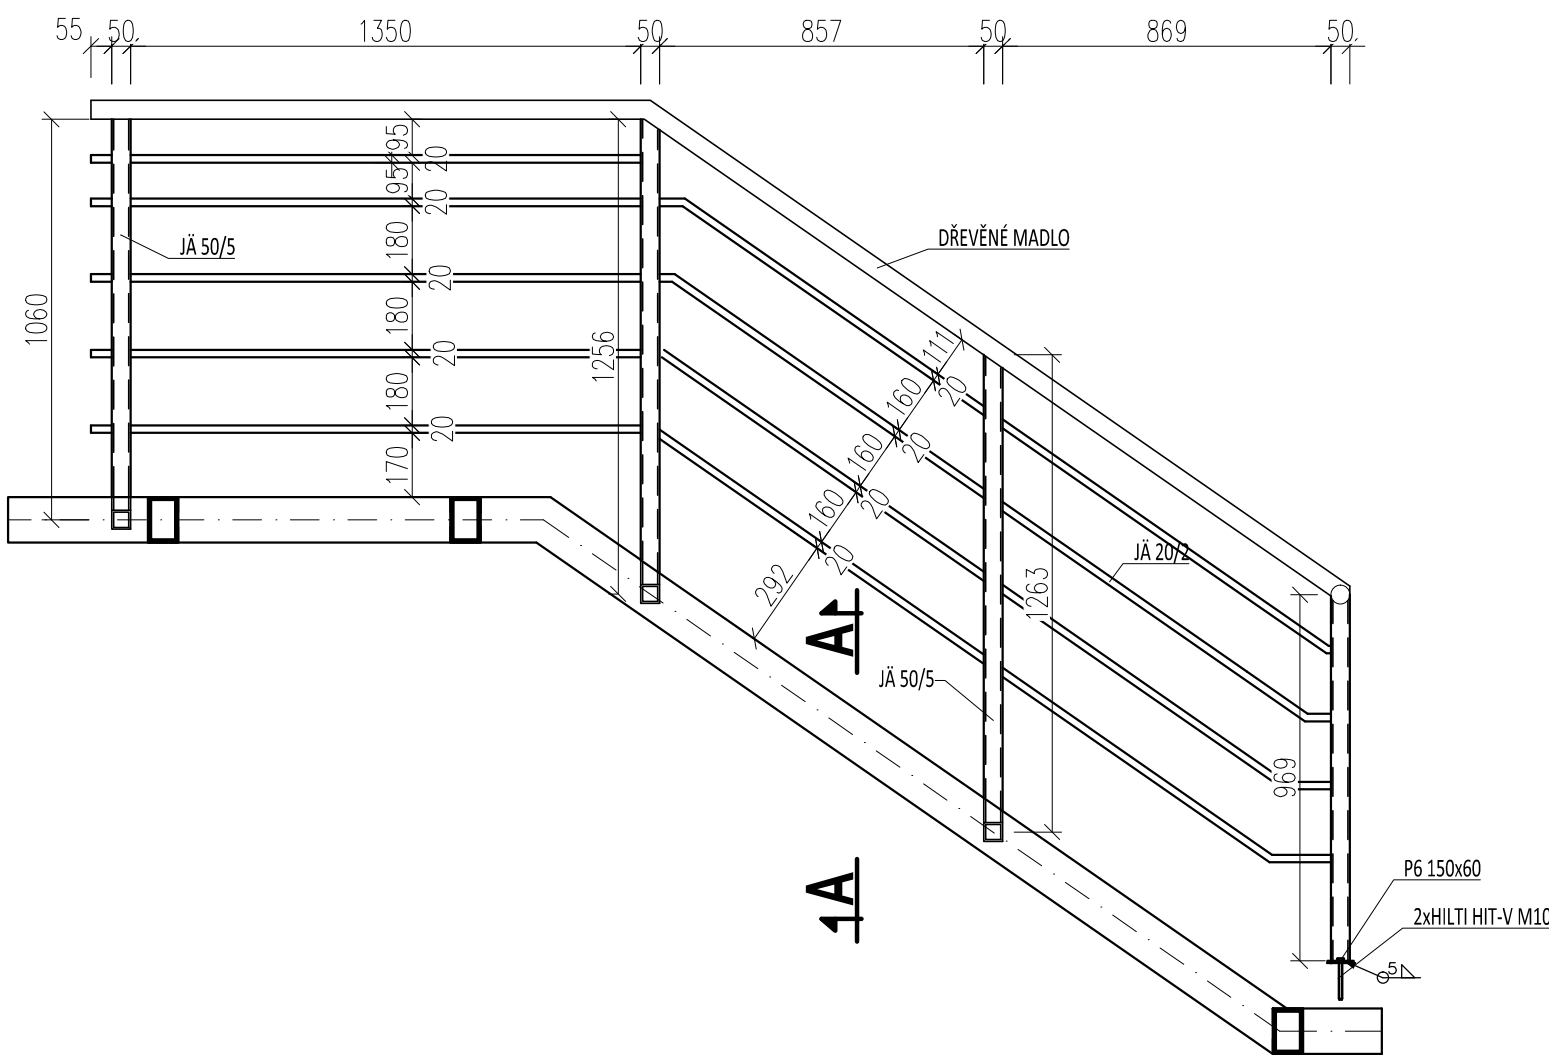


2xZÁBRADLÍ SCHODNICE J  
M 1:20

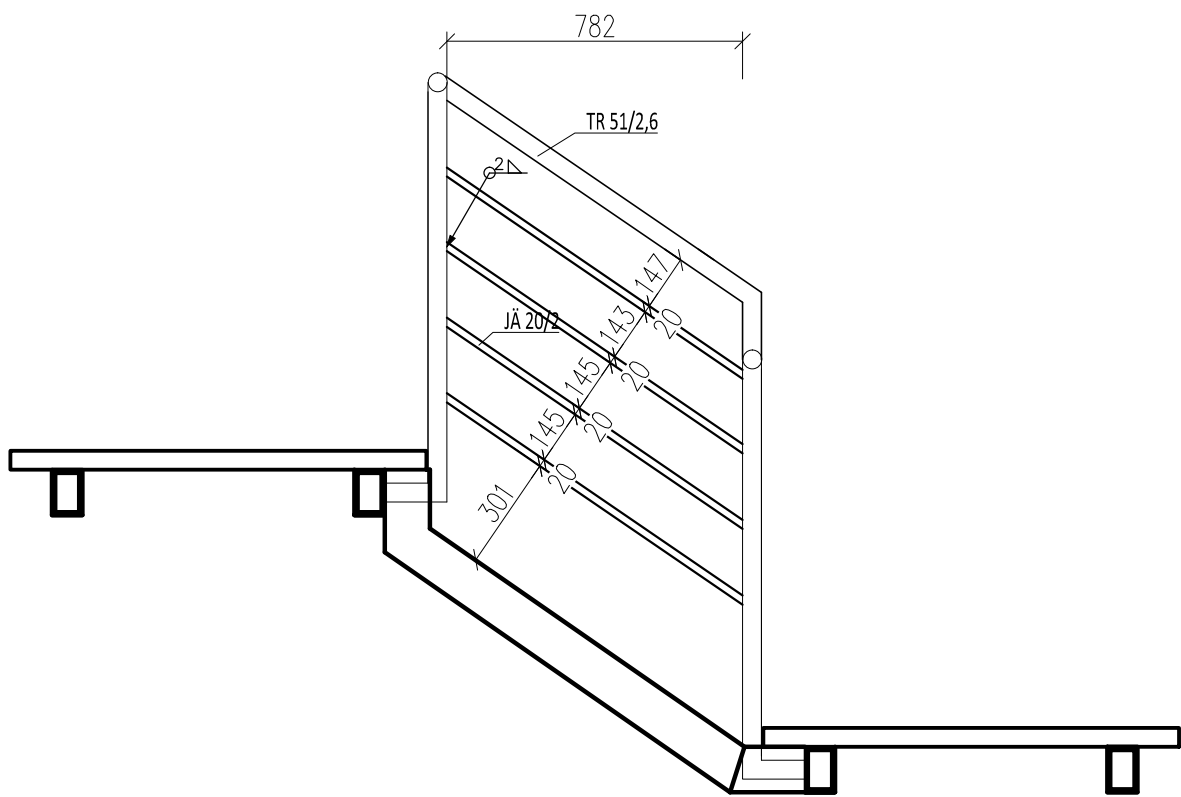


2xZÁBRADLÍ SCHODNICE G  
M 1:20

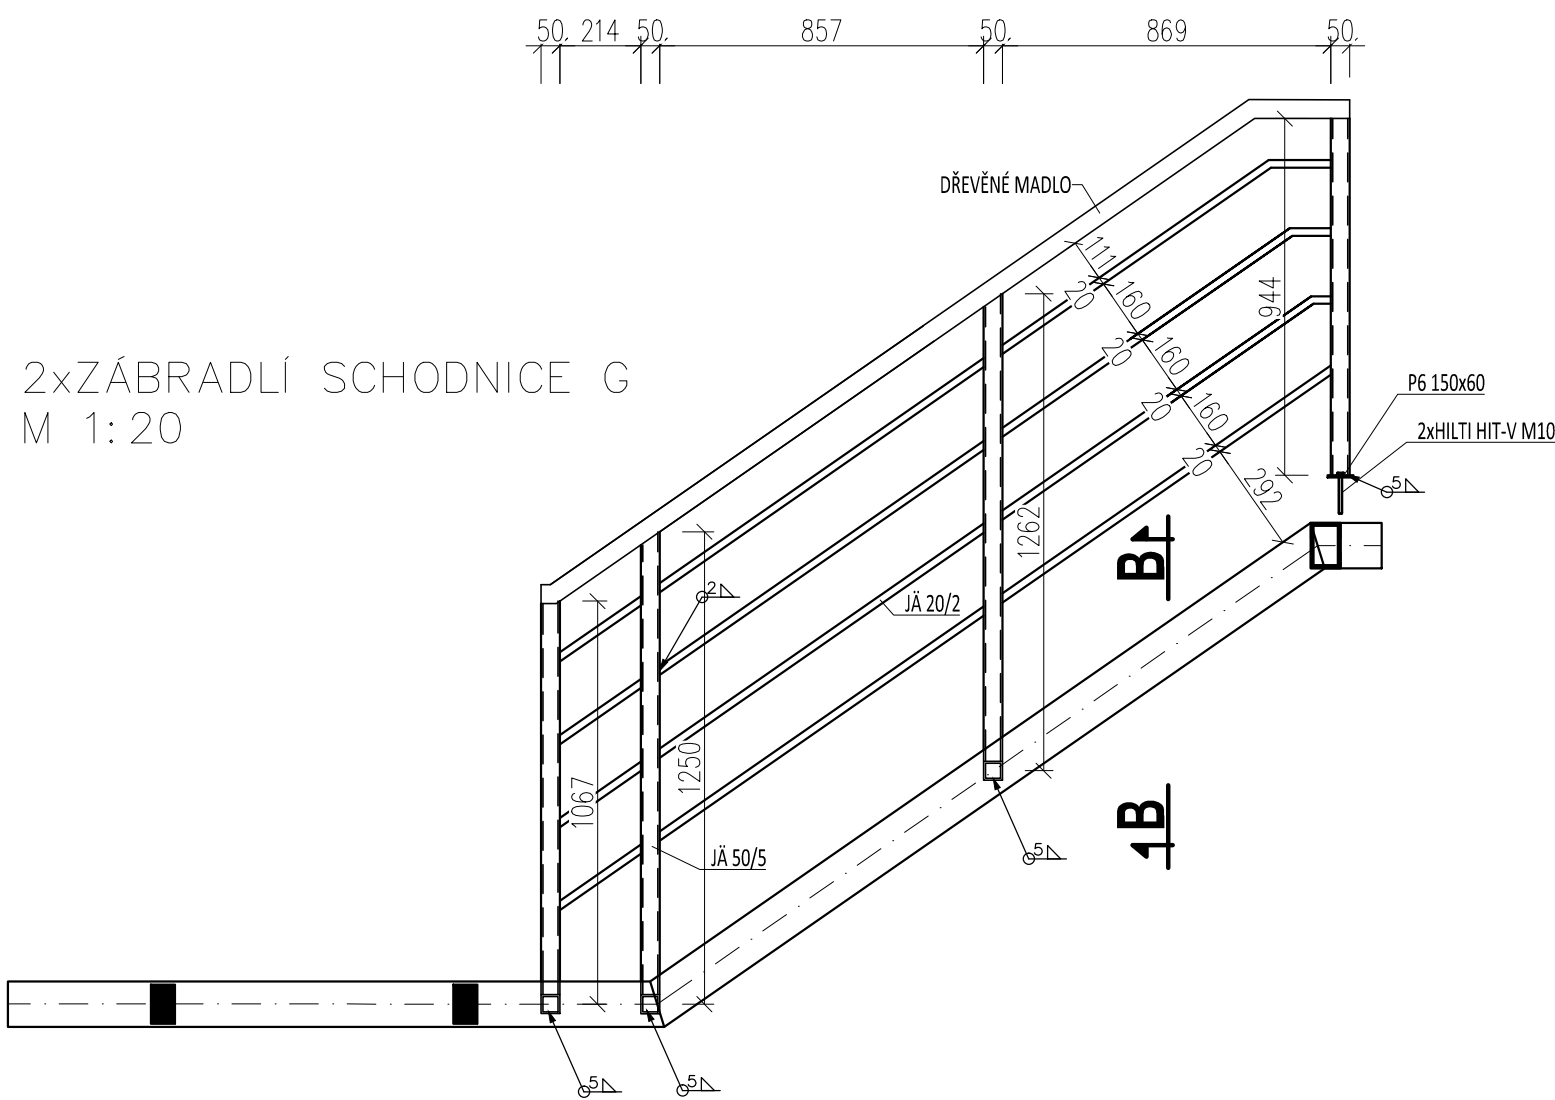


1xZÁBRADLÍ 2.NP  
M 1:20

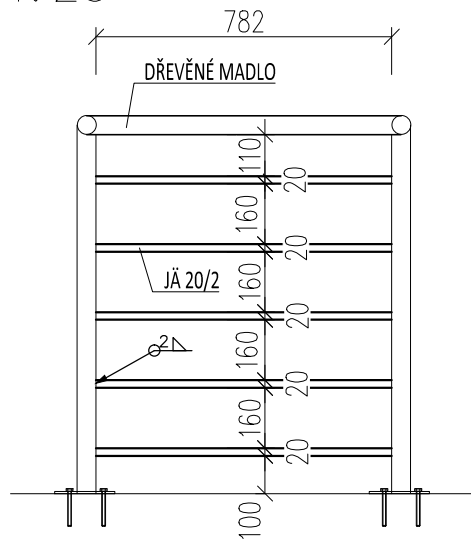


1xZÁBRADLÍ 3.NP A  
M 1:20

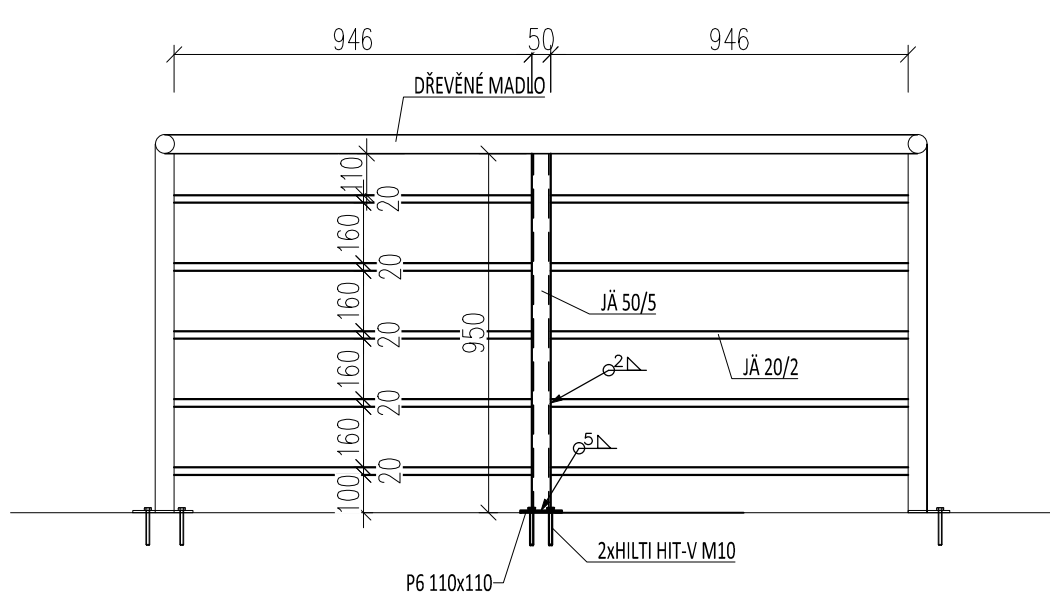


1xZÁBRADLÍ 3.NP B  
M 1:20

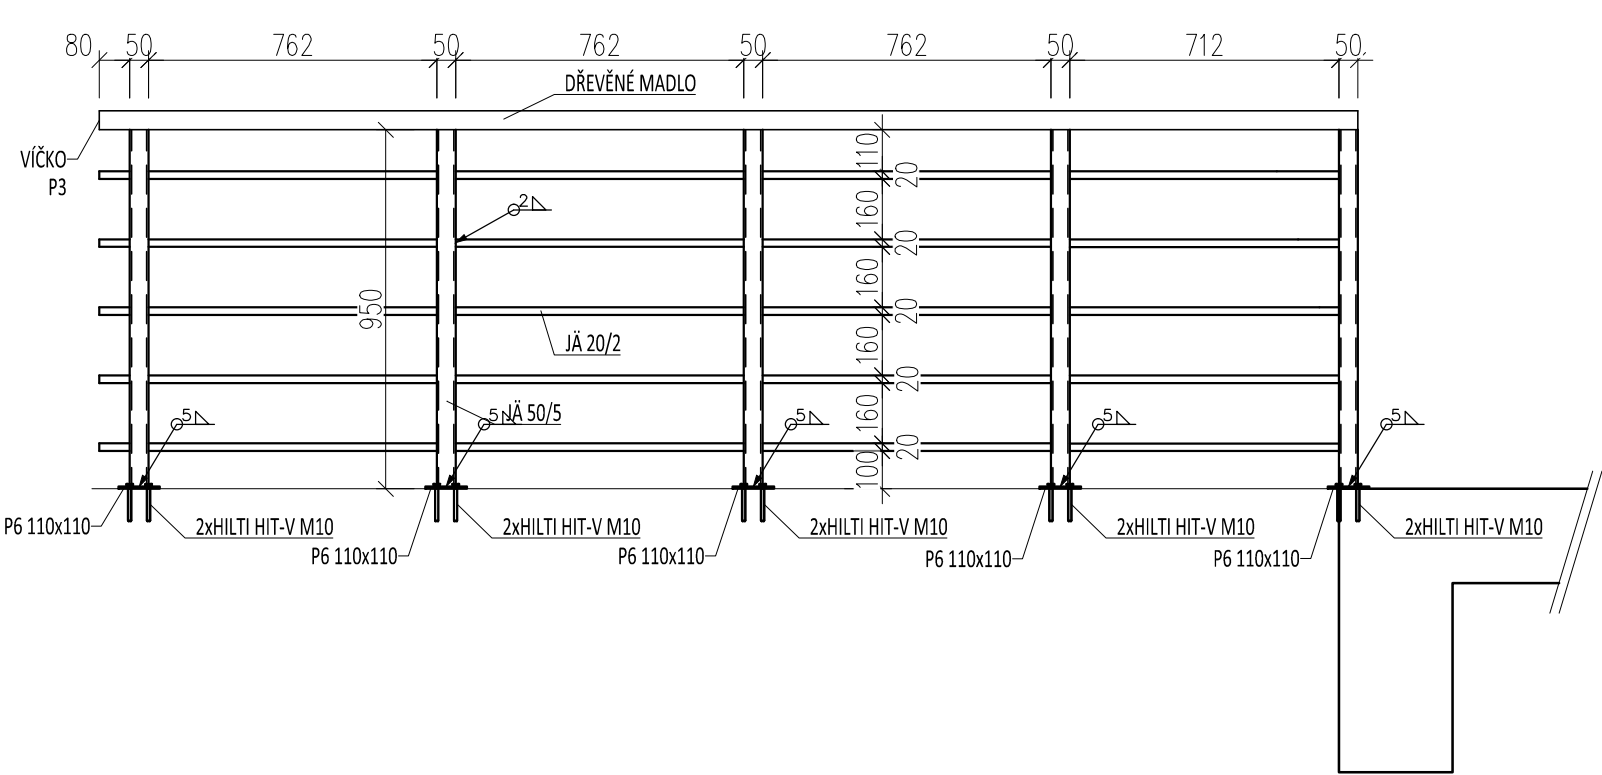

ŘEZ A-A  
M 1:20

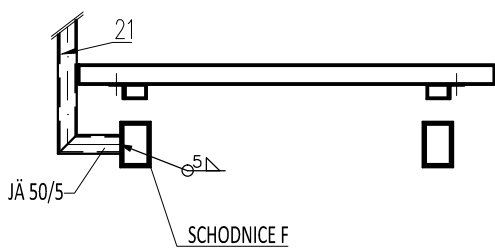

ŘEZ B-B  
M 1:20

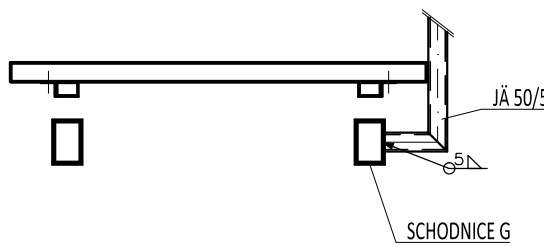

ZÁBRADLÍ 1.NP–3.NP				Celková hmotnost
Položka	Popis	kg/m	délka	
20	jäckl 50/5	6,78kg	25,54m	173,16kg
21	jäckl 20/2	1,15kg	78,72m	90,53kg
22	P6 150/60	7850	4x	1,7kg
23	P6 110/110	7850	6x	3,42kg
CELKEM				268,81kg

OCEL S235

SPOJOVACÍ MATERIÁL 8.8

- PŘED ZADÁNÍM DODAVATELI JE NUTNÉ OVĚŘIT ROZMĚRY SCHODIŠTĚ NA STAVBĚ!
- KOTVENÍ DLE MONTÁŽNÍCH POKYNŮ VÝROBCE
- U SVARŮ UVEDENA JMENOVITÁ TLOUŠŤKA
- ÚKOSY PRO SVARY NEODEČTENY



			ČÍSLO SOUPRAVY:
PO PŘIPOMÍNKOVÉM ŘÍZENÍ			
REVIZE Č.	DATUM	ZMĚNA	



MORAVIA CONSULT Olomouc a.s.  
LEGIONÁRSKÁ 1085/8 , 779 00 Olomouc

tel.: +420 585 570 444  
ID schránky: kjee9md  
e-mail: moravia@moravia.cz  
http://www.moravia.cz

OBJEDNATEL

 Správa železniční dopravní cesty, státní organizace  
v zastoupení: SZDC, s.o., Stavební správa východ, Nerudova 1, 772 58 Olomouc

JTSK ±0,000=209,39 m n.m. BpV			
PROJEKTOVÁ, INŽENÝRSKÁ A KONZULTAČNÍ ORGANIZACE CERTIFIKÁT ISO 9001 VPO DECO PRAHA a.s., PODBABSKÁ 1014/20, 160 00 PRAHA 6 www.vpupraha.cz			
PROJEKTANT Ing. Radek Štátný, Ph.D.	VYPRACOVAL Ing. Karel Rozehnal	KONTROLA Ing. Radek Štátný, Ph.D.	HIP Ing. arch. J. Böseriová
ATELIER ČÍSLO ZAKÁZKY 2–0474–00/40 DOKUMENTACE DSP–DPS MĚŘITKO 1:20 DATUM ÚNOR 2018 POČET FORMÁTŮ 6 x A4			
REKONSTRUKCE AREÁLU HZS OSTRAVA SO 01_ Hlavní objekt D.1.2. – Stavebně konstrukční část			
VEDLEJŠÍ SCHODIŠTĚ – ZÁBRADLÍ 1.NP–3.NP		ČÁST E	ČÍSLO PŘÍLOHY 21.7
		KÓD	ČÍSLO KOPIE
DOKUMENT LZE UŽÍAT POUZE VE SMYSLU PŘÍSLUŠNÉ SMLOUVY O DÍLO. VÝKRES, ČI JEHO ČÁST, MŮŽE BÝT KOPÍROVÁN NEBO JINÝM ZPŮSOBEM ROZŠŘOVÁN POUZE PO PŘEDCHOZÍM SOHLASU VPO DECO PRAHA a.s.			