

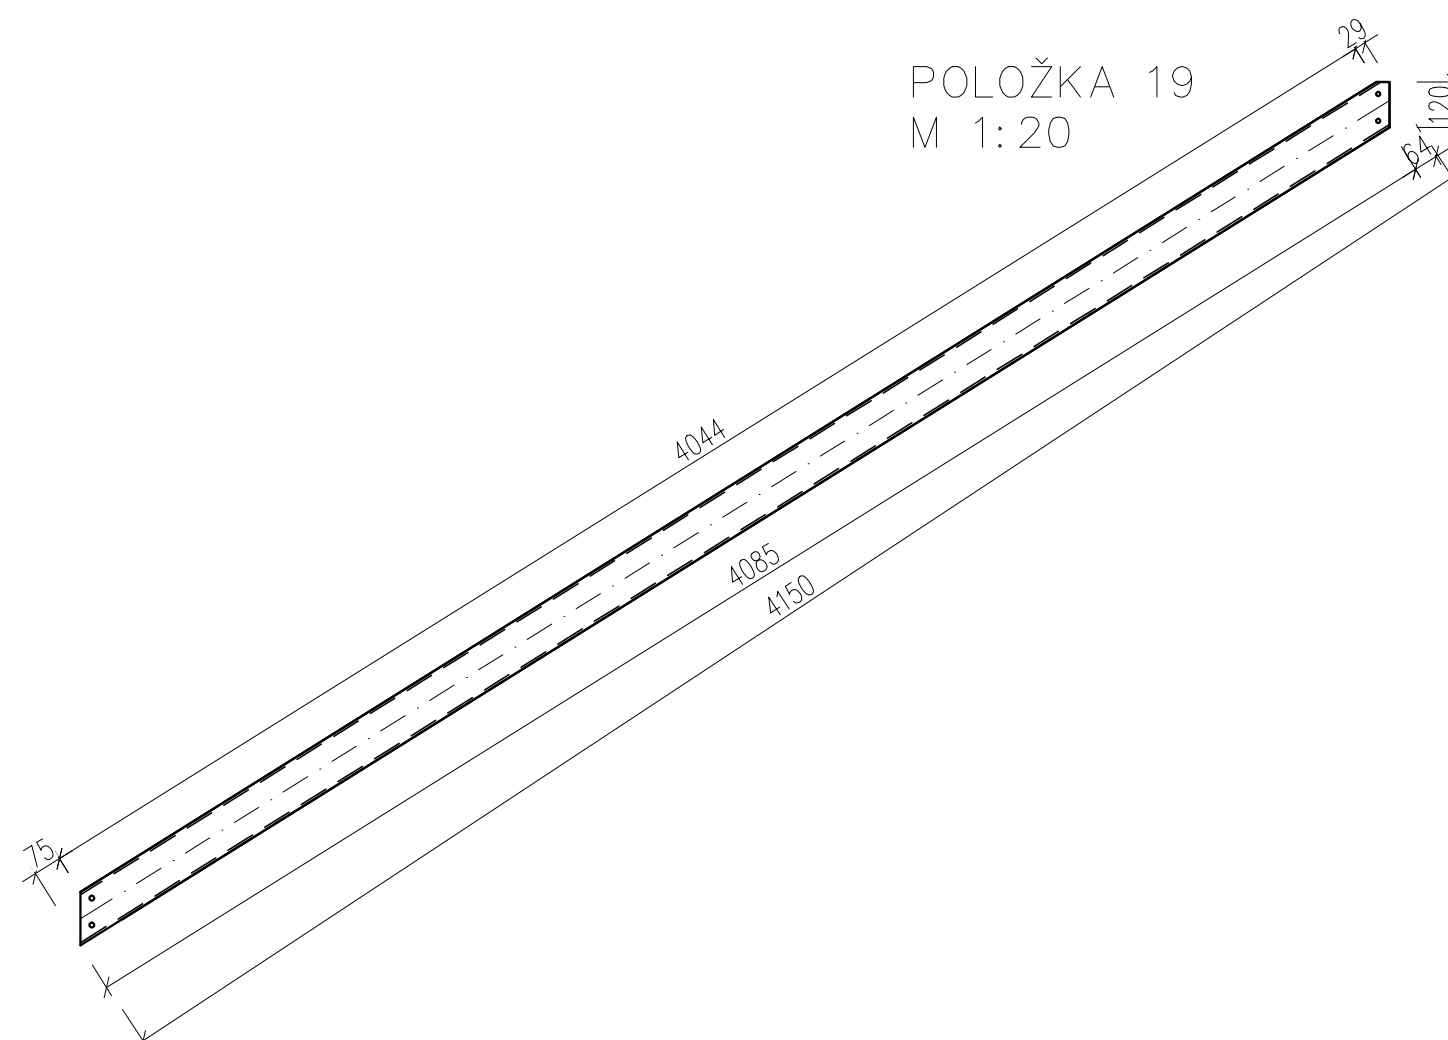
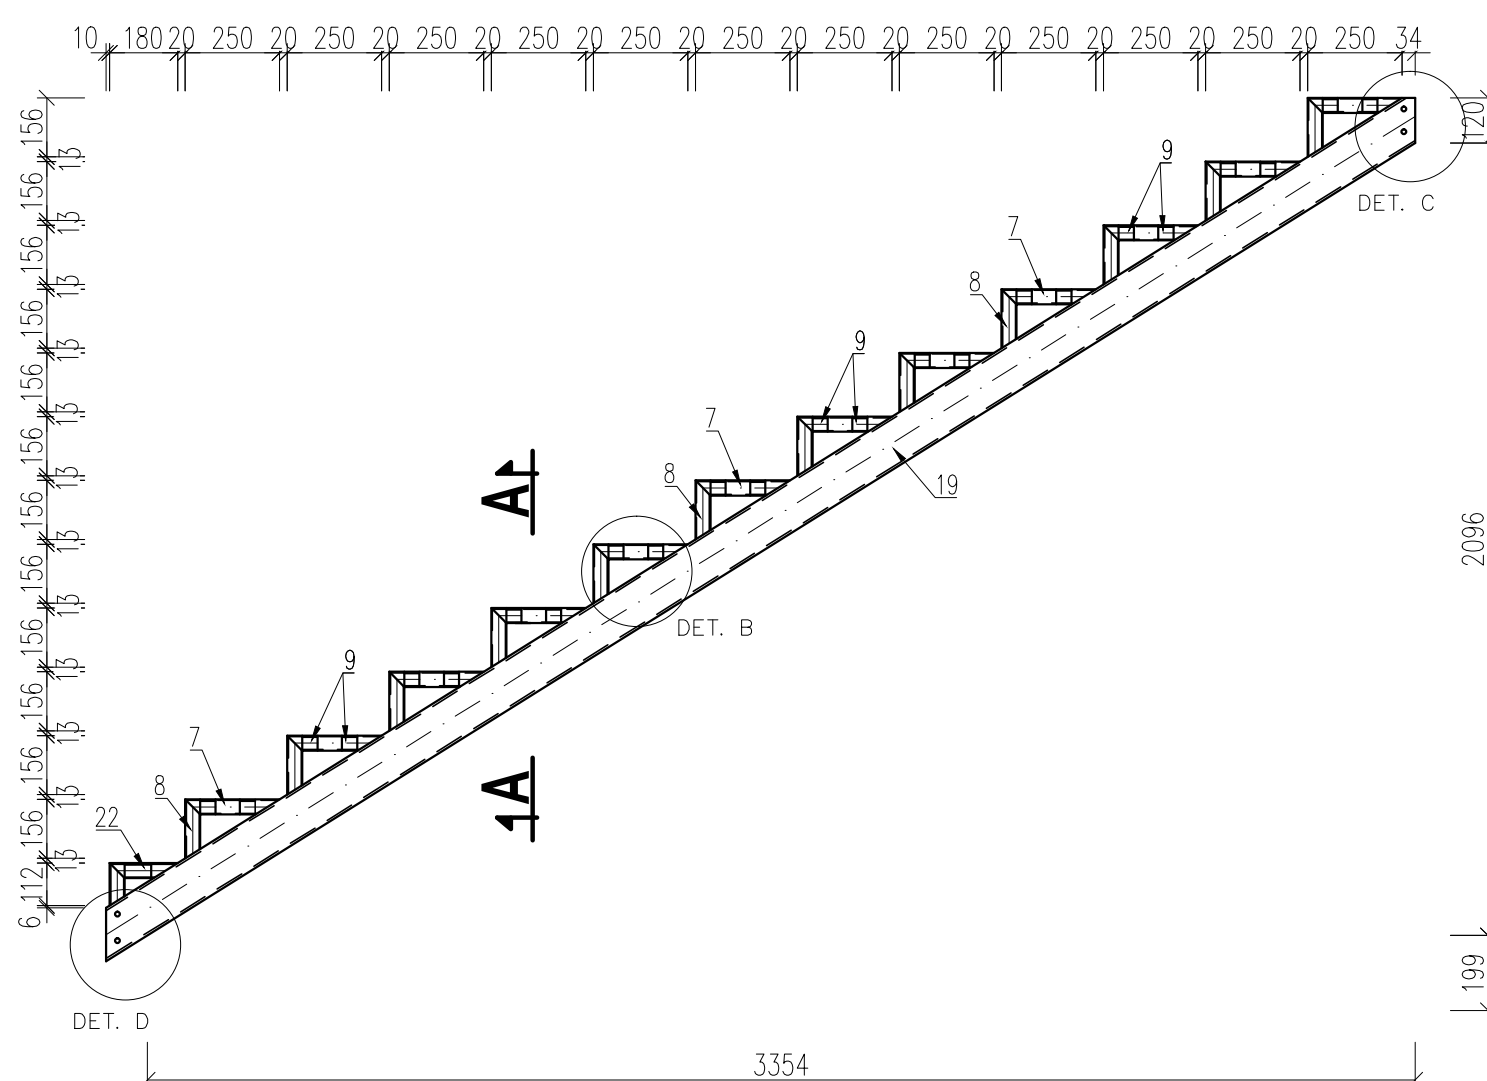
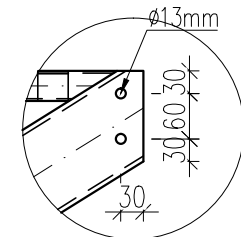
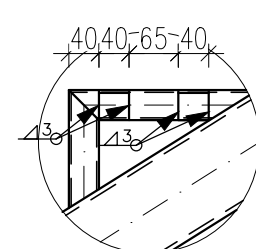



SCHODNICE A
M 1:20

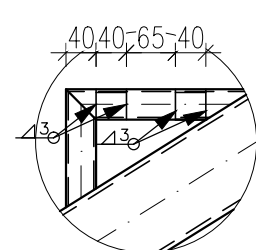


SCHODNICE B
M 1:20

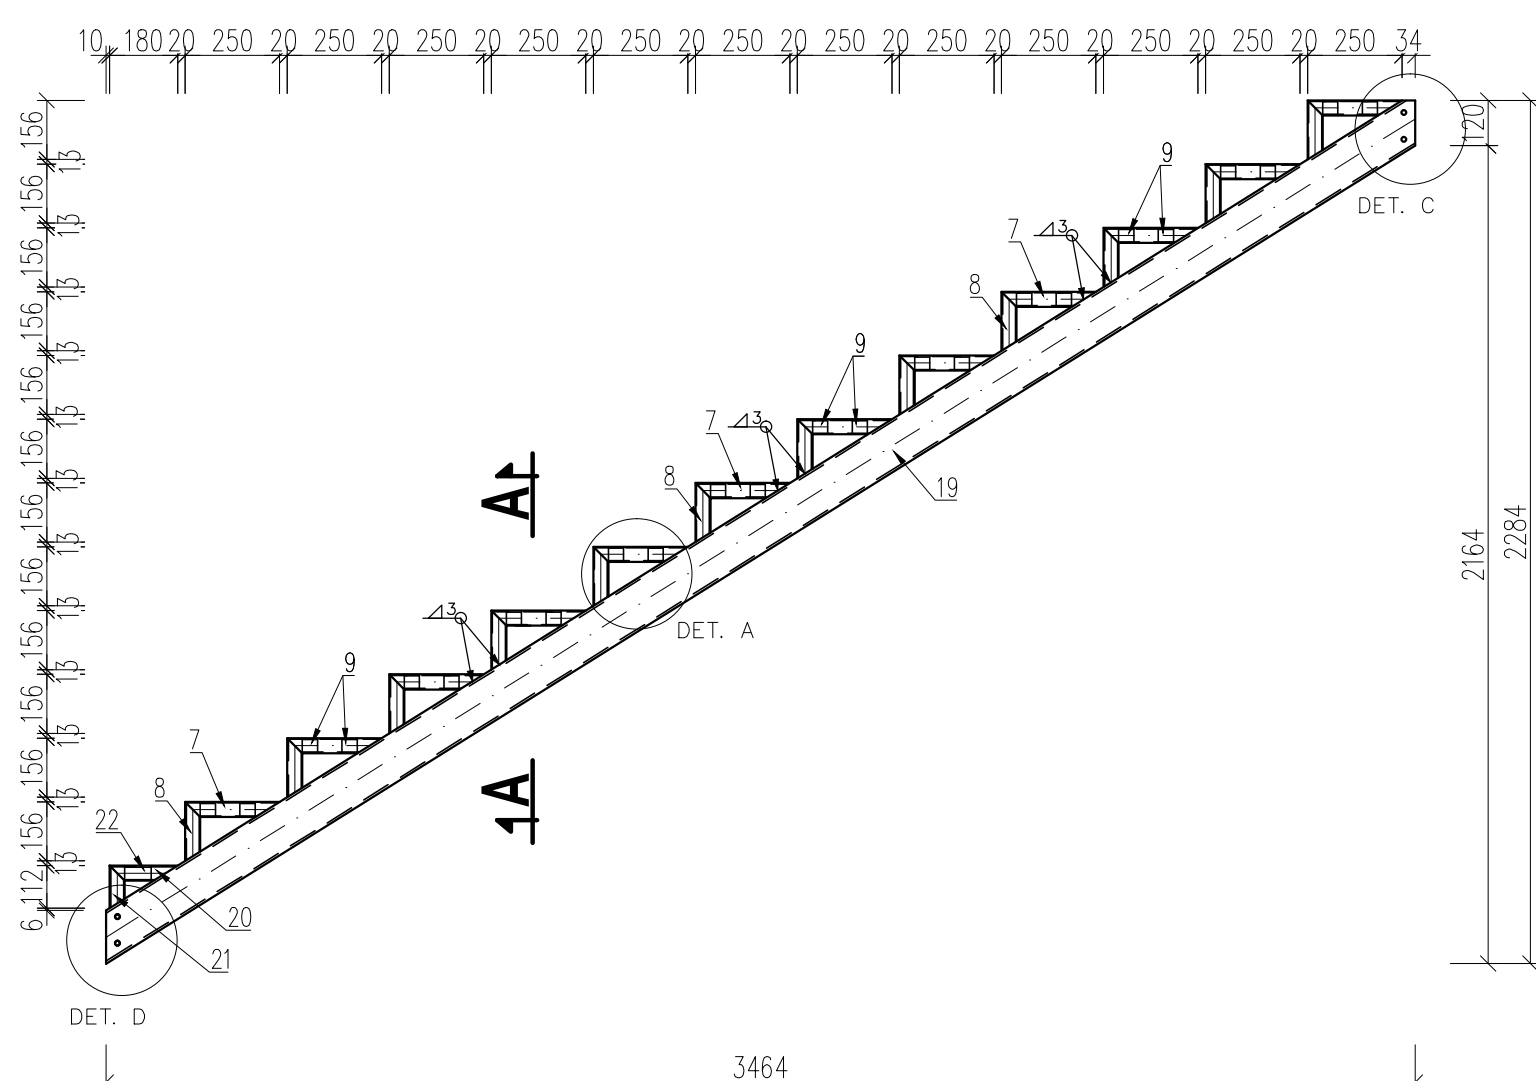


POLOŽKA 9
M 1:10

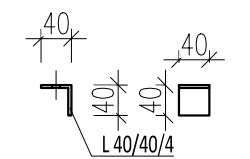


POLOŽKA 21
M 1:10

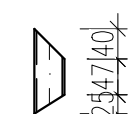

POLOŽKA 7
M 1:10

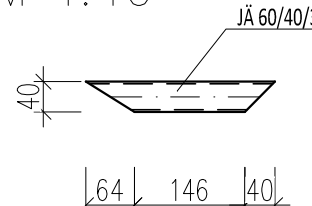

POLOŽKA 8
M 1:10

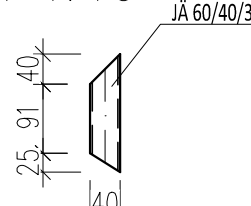

POLOŽKA 22
M 1:10



POLOŽKA 20
M 1:10



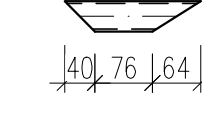


SCHÉMA OZNAČENÍ PRVKŮ:

3.NP – střecha

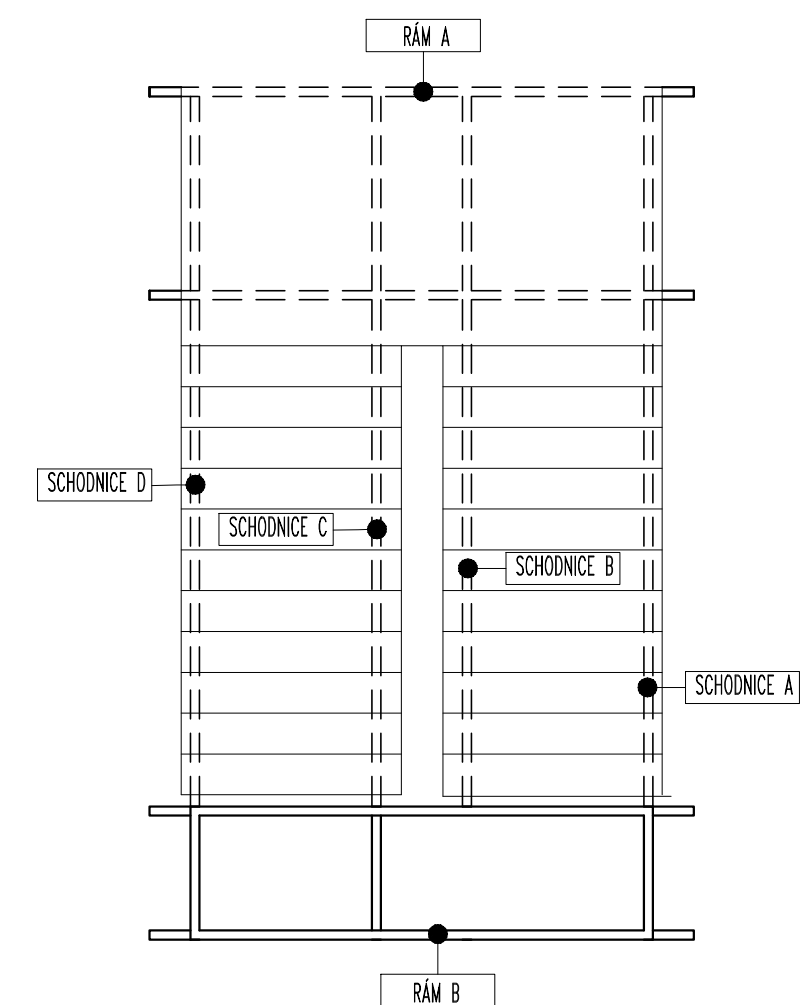


ŘEZ A-A
M 1:20

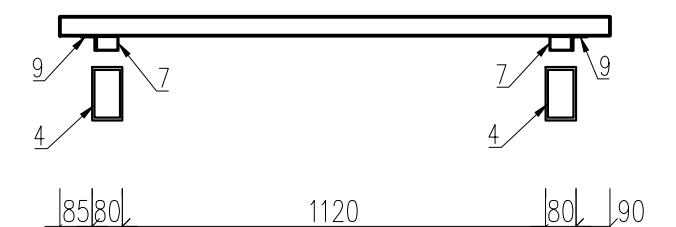

			ČÍSLO SOUPRAVY:
		PO PŘIPOMÍNKOVÉM ŘÍZENÍ	
REVIZE Č.	DATUM	ZMĚNA	


MORAVIA CONSULT Olomouc a.s.
 LEGIONÁRSKÁ 1085/8, 779 00 Olomouc
 tel.: +420 585 570 444
 ID schránky: kjee9md
 e-mail: moravia@moravia.cz
<http://www.moravia.cz>

OBJEDNATEL  Správa železniční dopravní cesty, státní organizace
v zastoupení: SZDC, s.o., Stavební správa východ, Nerudova 1, 772 58 Olomouc

MEZIPODESTA + VÝSTUPNÍ RAMENO				Celkový objem
Položka	Popis	Plocha	kusů	
D	nášlap tl.50mm	0,290m2	1ks	0,015m3
B	nášlap tl.50mm	0,393m2	11ks	0,216m3
C	podstupnice tl.20mm	0,218m2	11ks	0,048m3


CELKEM	0,279m ³
--------	---------------------

SESTAVA SCHODNIC A+B				Celková hmotnosť
Položka	Popis	hmotnosť	kusů	
7	jäckl 60/40/3	0,81kg	22ks	17,82kg
8	jäckl 60/40/3	0,50kg	22ks	11,00kg
9	L 40/4	0,97kg	24ks	42,68kg
19	jäckl 120/80/6,3	70,86kg	2ks	141,72kg
21	jäckl 60/40/3,0	0,33kg	2ks	0,66kg
20	jäckl 60/40/3,0	0,52kg	2ks	1,04kg
22	L 40/4	0,17kg	2ks	0,34kg

CELKEM	215,26kg
--------	----------

OCEL S235
SPOJOVACÍ MATERIÁL 8.8

- PŘED VÝROBOU NUTNÉ OVĚŘIT ROZMĚRY NA STAVBĚ
- ŠROUBOVANÉ SPOJE
- U SVARŮ UVEDENA JMENOVITÁ TLOUŠŤKA
- ÚKOSY PRO SVARY NEODEČTENY

PROJEKTOVÁ, INŽENÝRSKÁ A KONZULTAČNÍ ORGANIZACE CERTIFIKÁT ISO 9001 VPO DECO PRAHA a.s., POBOŘSKÁ 1014/20, 160 00 PRAHA 6 DČ: CZ60193280 www.vpupraha.cz			
PROJEKTANT	VYPRACOVAL	KONTROLA	HIP
Ing. Radek Stašný, Ph.D.	Ing. Korel Rozehnal	Ing. Radek Stašný, Ph.D.	Ing. arch. J. Bšseriová
ATELIER			
AKCE REKONSTRUKCE AREÁLU HZS OSTRAVA SO 01_ Hlavní objekt D.1.2. – Stavebně konstrukční část		ČÍSLO ZAKAZKY 2-0474-00/40 DOKUMENTACE DSP – DPS MĚŘITKO 1:20/1:10 DATUM ÚNOR 2018 POČET FORMÁTŮ 6 x A4	
OBSAH PŘÍLOHY		ČÁST	ČÍSLO KOPIE
HLAVNÍ SCHODIŠTĚ – SCHODNICE C+D		E	22.2
		KÓD	KÓD
DOKUMENTAČNÍ LIST ÚJAZNÍ POULZE VE SMYSLU PŘÍSLUŠNÉ SMLOUVY O DÍLO, VYKRES, ÚJ JEDNÁ ČÁST, MŮŽE BYT KOPÍROVÁN NEBO JINÝM ZPŮSOBEM ROZŠÍŘOVÁN POULZE PO PŘEDCHOZÍM SCHVÁLENÍ VPO DECO PRAHA a.s.			