


SCHÉMA VODOVODU

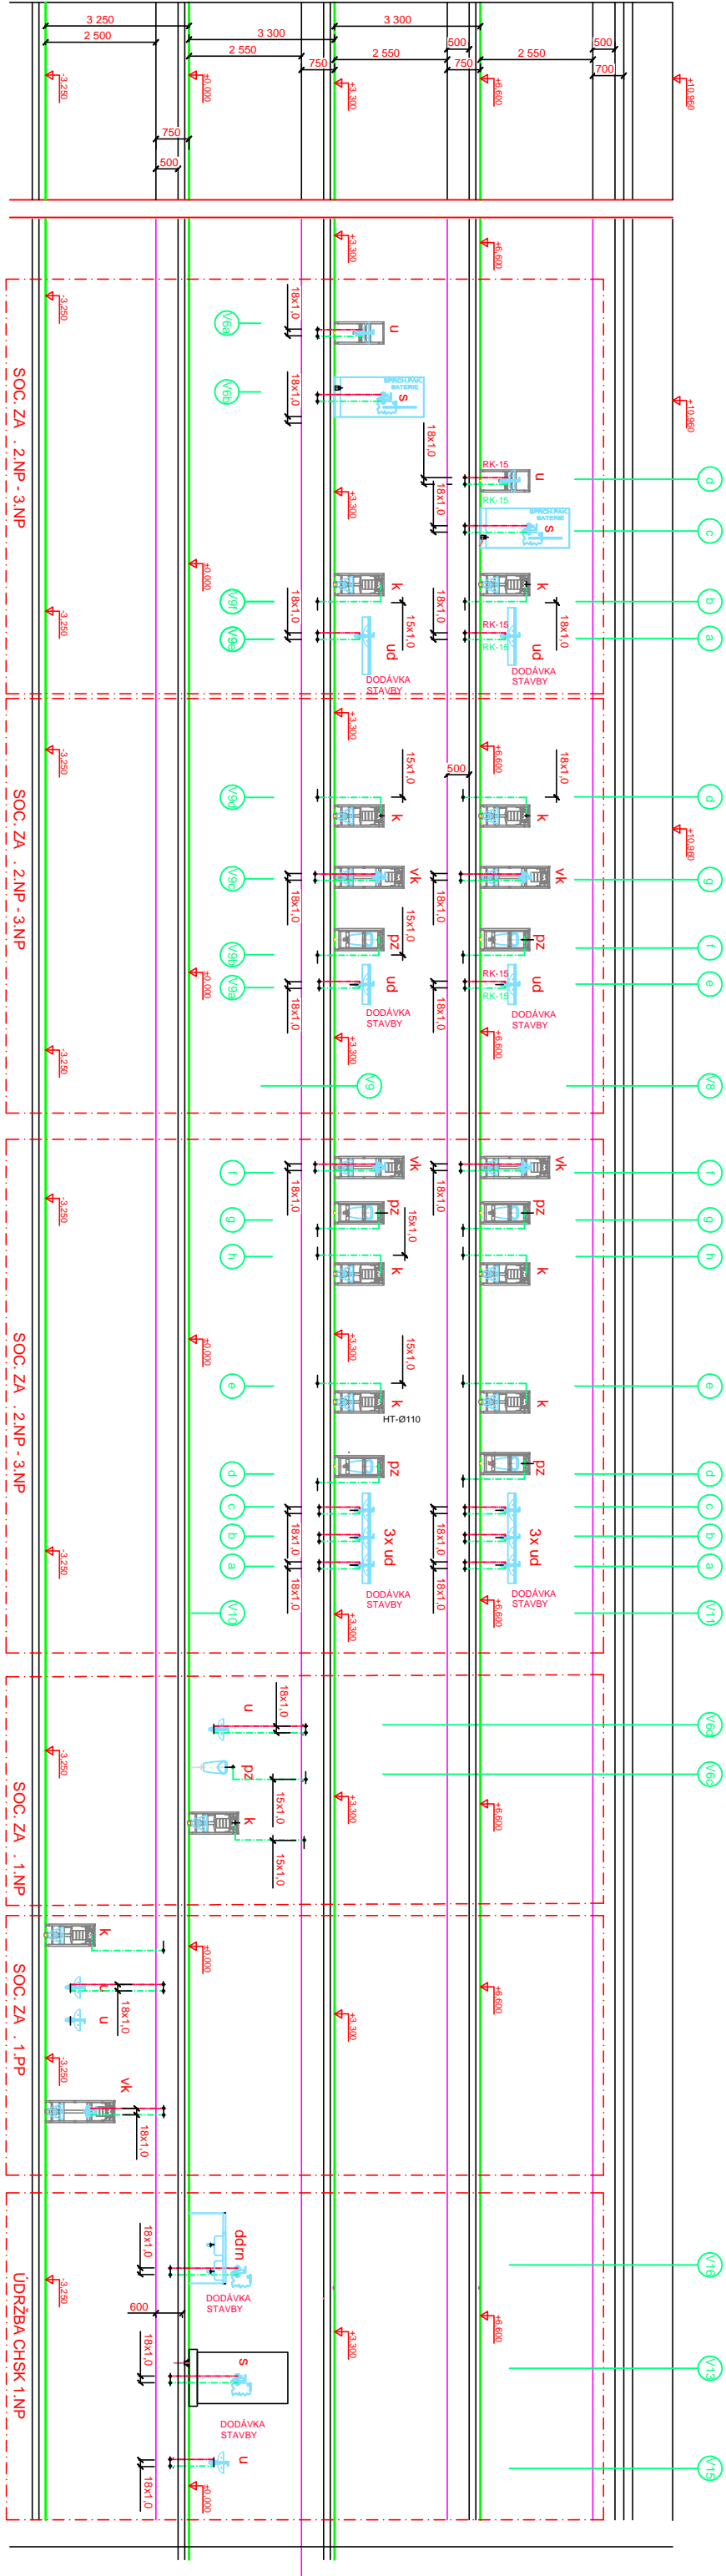

REVIZE Č.

DATA

PO P IPOMÍNKOVÉM IŽENÍ

ČÍSLO SOUPRAVY:

ZMĚNA

OBJEDMATEL

SZDPC Správa železniční dopravní cesty, státní organizace

SZDPC Správa železniční dopravní cesty, státní organizace

Legionářská 10868, 779 00 Olomouc

tel.: +420 665 570 444

ID odběratel: kjeleind

e-mail: moravia@moravia.cz

http://www.moravia.cz

PROJEKTOVÁ, INŽENÝRSKÁ A KONSULTAČNÍ ORGANIZACE

Ing. Luděk Mařík

Ing. Luděk Mařík

Ing. arch. J. Běhouněk

PROJEKTANT

VYPRACOVAL

KONTROLA

HIP

ADRESA

Legionářská 10868, 779 00 Olomouc

Legionářská 10868, 779 00 Olomouc

REKONSTRUKCE AREÁLU HZS OSTRAVA

SO 01 – Hlavní objekt

POČET FORMÁTŮ 6 x A4

Číslo výkresu 08

PROJEKTOVÁ, INŽENÝRSKÁ A KONSULTAČNÍ ORGANIZACE

Ing. Luděk Mařík

Ing. Luděk Mařík

Ing. arch. J. Běhouněk

PROJEKTANT

VYPRACOVAL

KONTROLA

HIP

ADRESA

Legionářská 10868, 779 00 Olomouc

Legionářská 10868, 779 00 Olomouc