VZT-I

VZT - SERVIS-DILNA 1.NP

Vp = 2.100,0m3/h

Qt=10.000,0W

PŮDORYS 1.NP

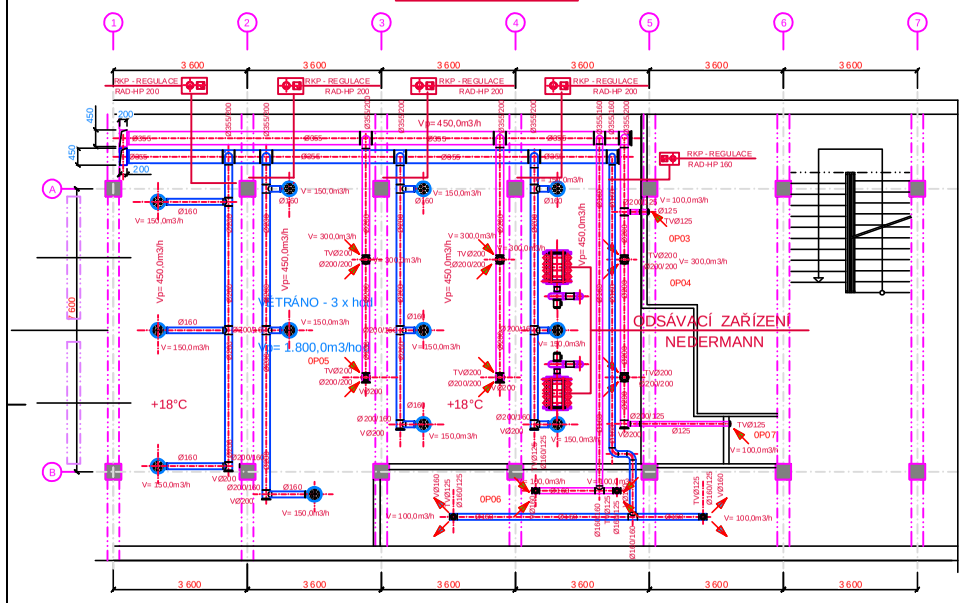

TRYSKOVÝ DIFUZOR
CAP-C-160

VZT-II

VZT - GARÁŽE 1.NP

Vp = 1.050,0m3/h

Qt=4.300,0W

PŮDORYS 1.NP

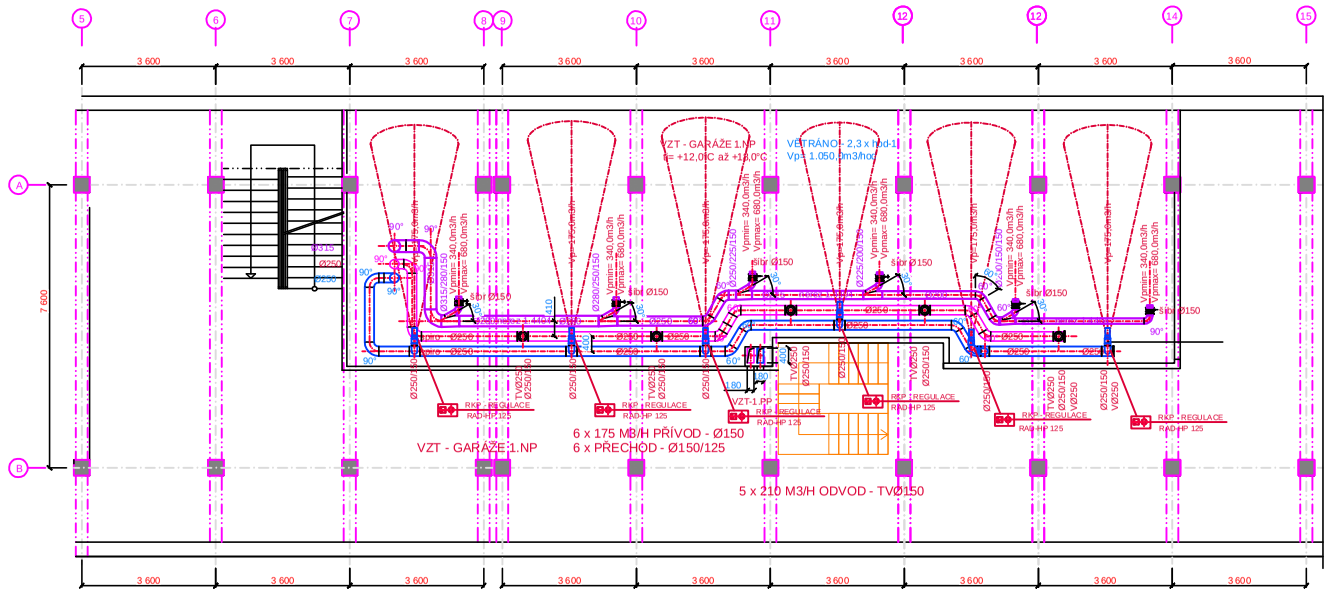

VZT-III

VZT - 1.NP PROVOZ. MÍSTNOSTI

Vp = 1.200,0m3/h

Qt=5.500,0W

Qchl=3.600,0W

VZT-I

VZT - SERVIS-DILNA 1.NP

PŮDORYS 1.NP

MONTÁŽNÍ JÁMA - PŘÍVOD VĚTRACÍHO VZDUCHU Vp=160,0m3/h

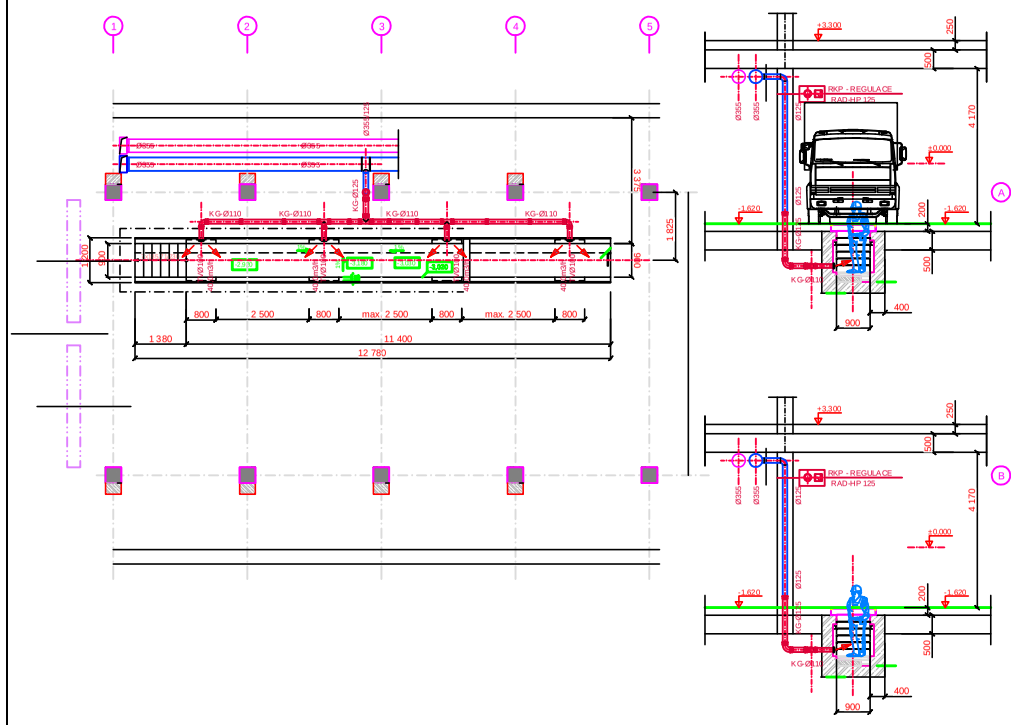

VZT-III

VZT - 1.NP PROVOZ. MÍSTNOSTI

Vp = 1.200,0m3/h

Qt=5.500,0W

Qchl=3.600,0W

PŮDORYS 1.NP

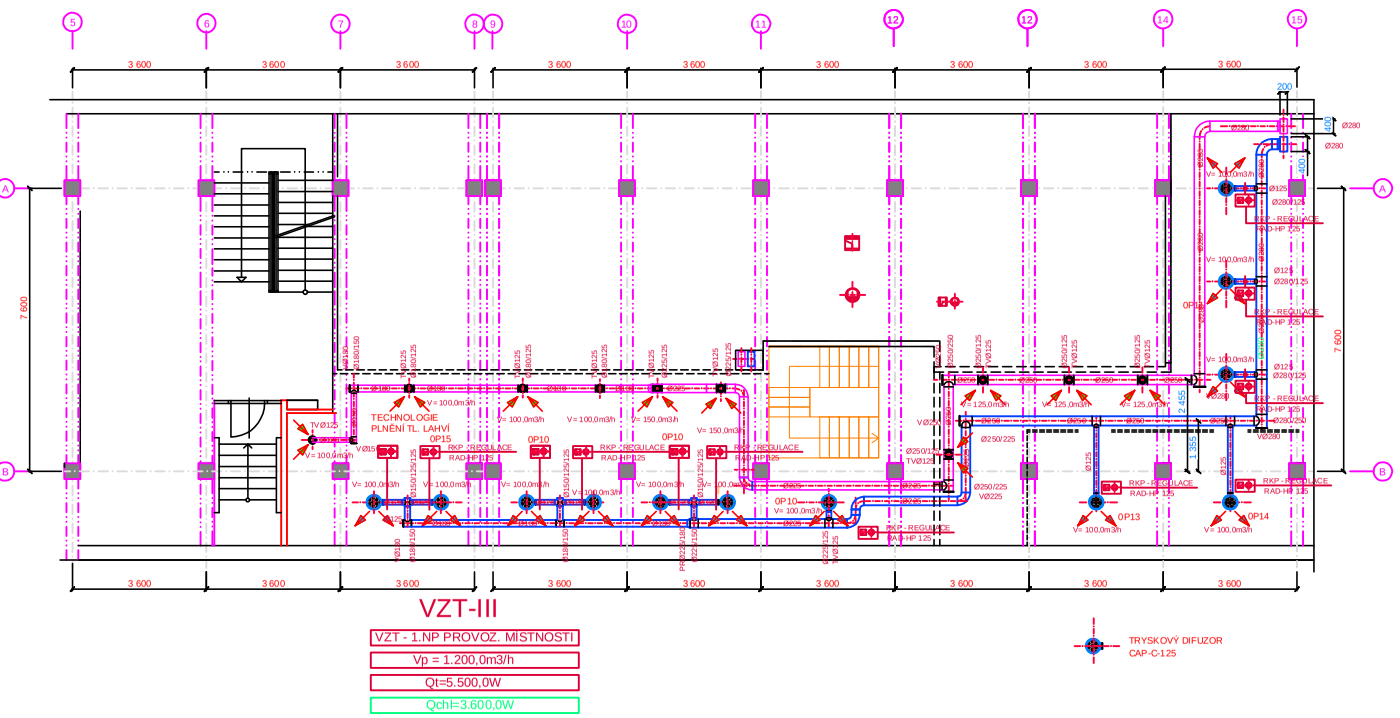

TRYSKOVÝ DIFUZOR
CAP-C-125

			ČÍSLO SOUPRAVY:
		PO PŘIPOMÍNKOVÉM ŘÍZENÍ	
REVIZE Č.	DATUM	ZMĚNA	

MORAVIA CONSULT Olomouc a.s.
LEGIONÁŘSKÁ 1085/8 , 779 00 Olomouc
tel.: +420 585 570 444
ID schránky: kjee9md
e-mail: moravia@moravia.cz
http://www.moravia.cz

OBJEDNATEL: Správa železniční dopravní cesty, státní organizace
v zastoupení: SŽDC, s.o., Stavební správa východ, Nerudova 1, 772 58 Olomouc

JTSK ±0,000 = 209,39 m n.m. Bpv

PROJEKTOVÁ, INŽENÝRSKÁ A KONZULTAČNÍ ORGANIZACE
CERTIFIKÁT ISO 9001 IČ C26018280
VPÚ DECO PRAHA a.s., PODBABSKÁ 1014/20, 160 00 PRAHA 6 www.vpudeco.cz

PROJEKTANT	VYPRACOVAL	KONTROLA	HIP
Ing. Luděk Maisík	Ing. Luděk Maisík	Ing. Luděk Maisík	Ing. arch. J. Böserlové

ATELIÉR POZEMNÍCH STAVEB

AKCE
REKONSTRUKCE AREÁLU HZS OSTRAVA
SO 01_ Hlavní objekt
Díl D.1.4.2 – Zařízení vzduchotechniky a vytápění

ČÍSLO ZAKÁZKY	2-0474-00/40
DOKUMENTACE	DSP-DPS
MĚŘÍTKO	1:100
DATUM	10.2017
POČET FORMÁTŮ	6 x A4

OBSAH PŘÍLOHY
PŮDORYS 1.NP–MONT. SCHÉMA VZT–I,VZT–II,VZT–III

ČÁST	ČÍSLO PŘÍLOHY	ČÍSLO KOPIE
E	13	
KÓD		

DOKUMENTACI LZE UŽÍVAT POUZE VE SMYSLU PŘÍSLUŠNÉ SMLOUVY O DÍLO. VYKRES, Ů JEHO ČÁST, MŮŽE BÝT KOPÍROVÁN NEBO JINÝM ZPŮSOBEM ROZŠIŘOVÁN POUZE PO PŘEDCHOZÍM SOUHLASU VPÚ DECO PRAHA a.s.