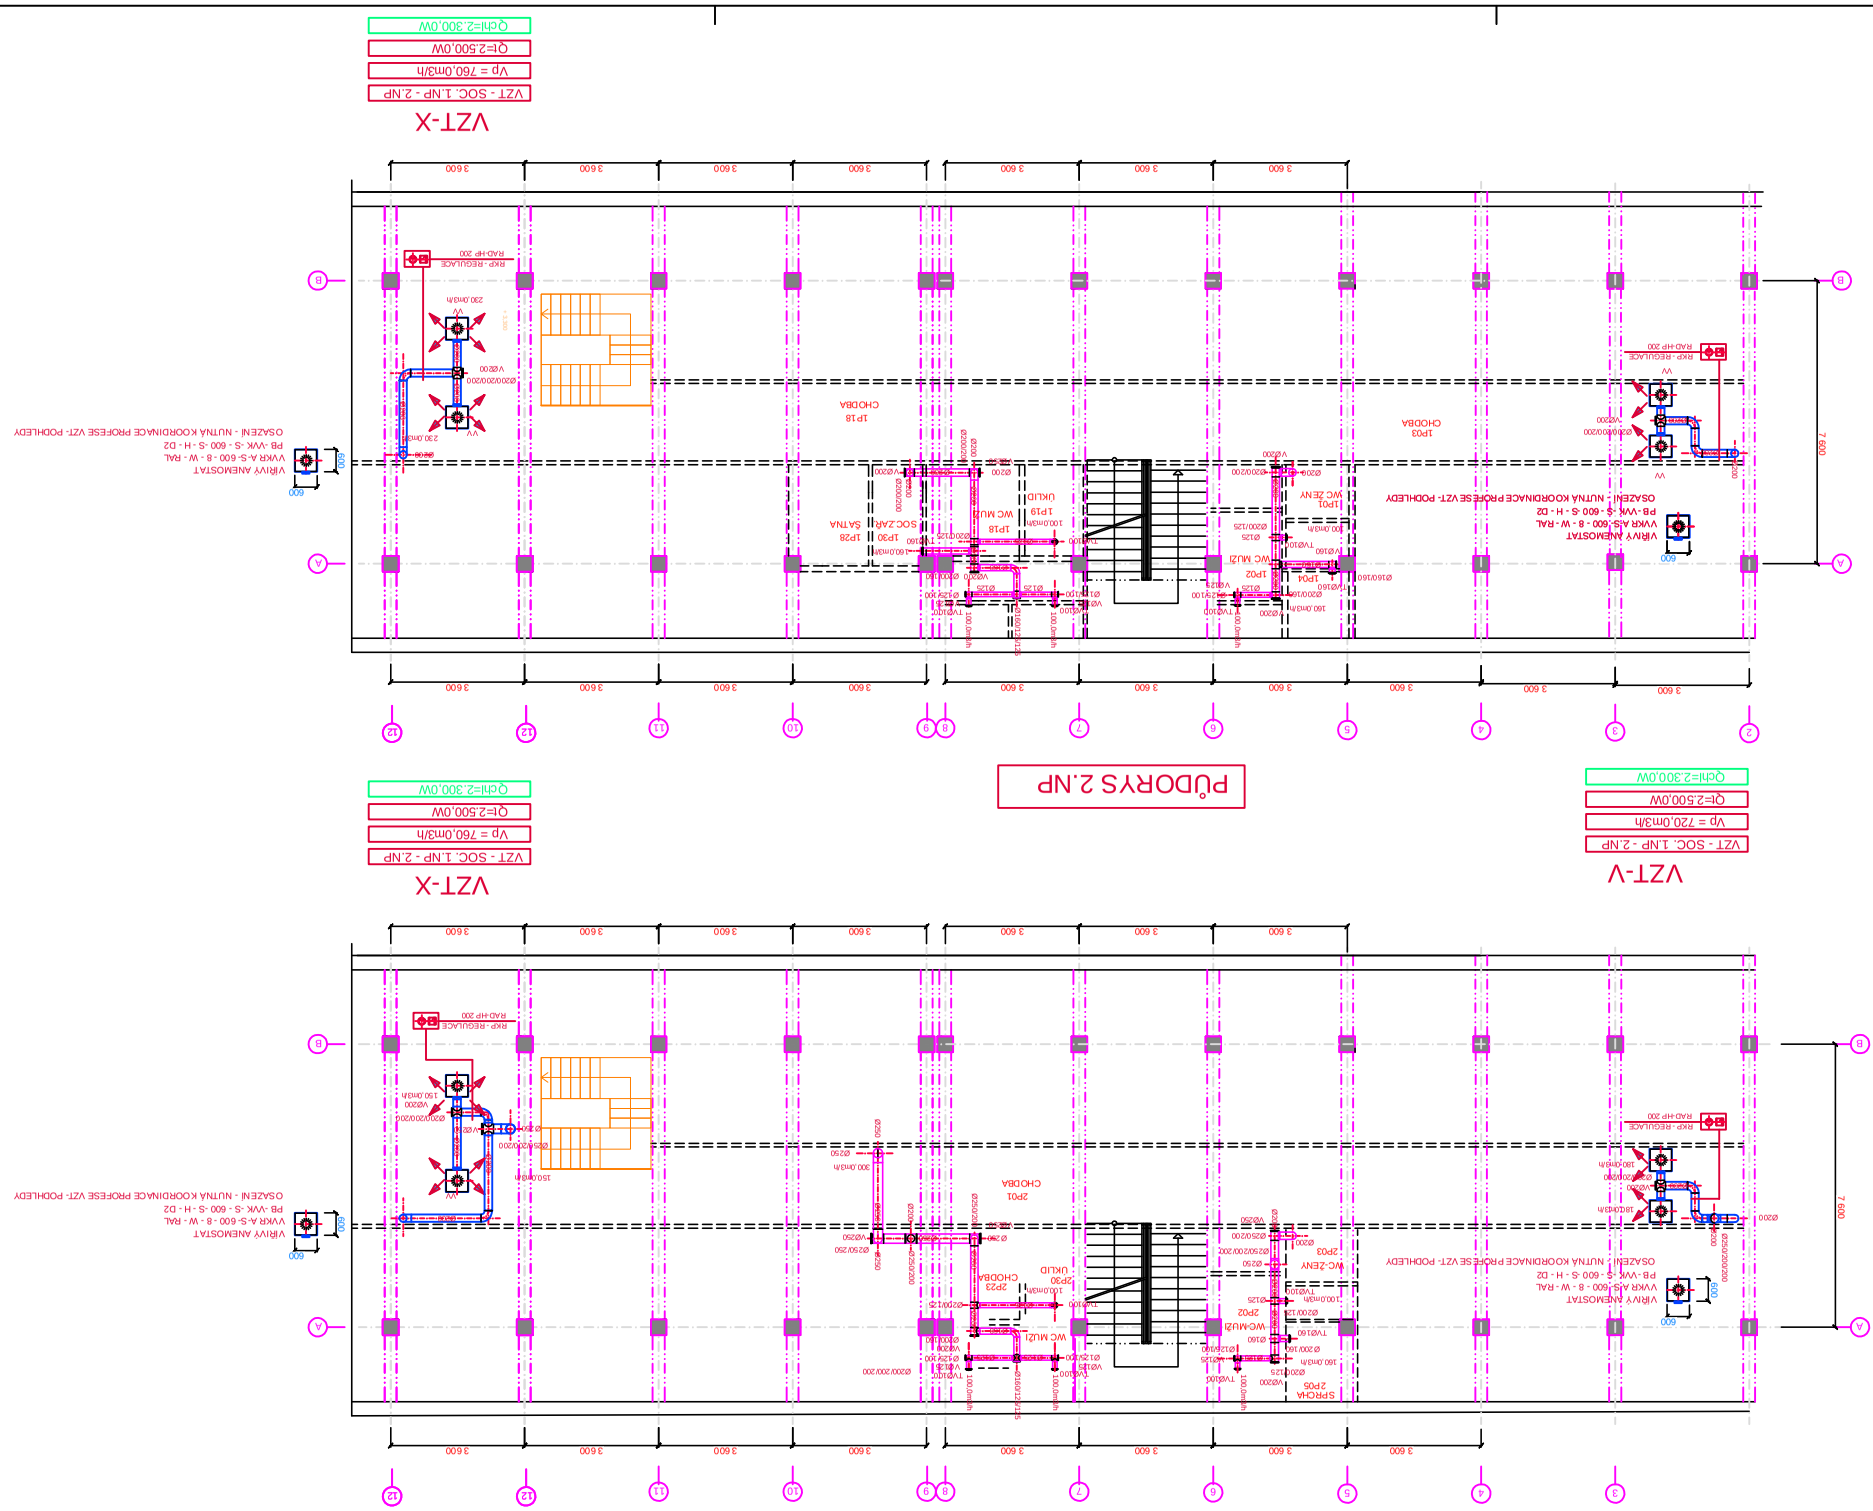

		PO PŘIPOMÍNKOVÉM ŘÍZENÍ

ZMĚNA	DATUM	REVIZE Č.

DÍLČÍ SOUPRAVY:

MORAVIA CONSULT Olomouc a.s.
LEGIONÁŘSKÁ 1068/8 , 779 00 Olomouc
tel.: +420 585 570 444
ID schránky: kjeebmd
e-mail: moravia@moravia.cz
http://www.moravia.cz

ODEDNAVATEL

SZDC Správa železniční dopravní cesty, státní organizace
v zastoupení: SŽDC, s.o., Stavební správa východ, Nerudova 1, 772 58 Olomouc

ÚTSK	±0,000 = 209,39 m n.m. Bpv

PROJEKTOVÁ, INŽENÝRSKÁ A KONZULTAČNÍ ORGANIZACE OSTRAVA 1 - PŘÍVOZ, 28. ŘÍJNA 2771/34, PSČ 702 00 IČO 62930280 DIČ CZ62930280 tel.: 596 611 111 www.pvpraha.cz				
PROJEKTANT	VYPRACOVAL	KONTROLA	HIP	
Ing. Ludek Matatk	Ing. Ludek Matatk	Ing. Ludek Matatk	Ing. arch. J. Bisterlová	
ATELIÉR POZEMNÍCH STAVEB				
ČÍSLO ZAKÁZKY	2–0474–00/40			
DOKUMENTACE	DSP–DPS			
MĚŘÍTKO	1:100			
DATUM	10.2017			
FORMÁT	6 x A4			
DÍLČÍ PŘÍLOHY	14			
KÓD				

REKONSTRUKCE AREÁLU HZS OSTRAVA
SO 01_ Hlavní objekt
DÍL D.1.4.2 – Zdravotně technický a vytápění

PŮDORYS 2.–3.NP MONTÁŽNÍ SCHÉMA VZT–V,VZT–X

DOKUMENTACI LZE ÚDAJI POUZE VE SMYSLU PŘÍSLUŠNÉ SMLOUVY O DÍLO. VSECHNY DÁLE SPŘ VYHRAZENA NEBO JINÉ ZVLÁŠTNÍM ROZSAHU POUZE PO PŘEDCHOZÍM SOUHLASU VŠ SEDO PRAHA a.s.