VZT-II

VZT - GARÁŽE 1.NP

Vp = 1.050,0m3/h

Qt=4.300,0W

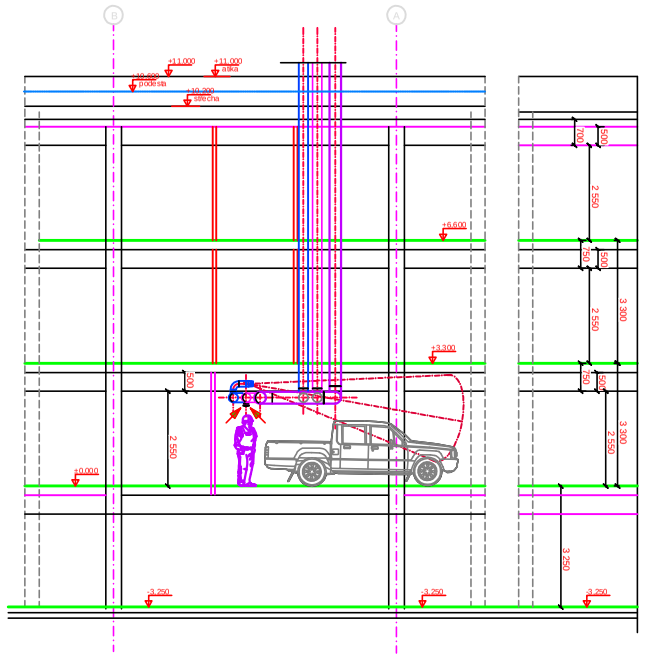

VZT-II

VZT - GARÁŽE 1.NP

Vp = 1.050,0m3/h

Qt=4.300,0W

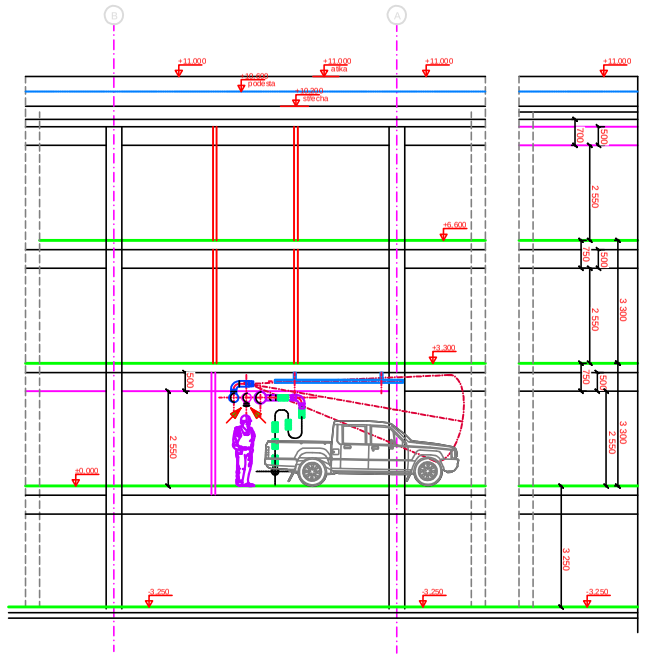

VZT-II

VZT - GARÁŽE 1.NP

Vp = 1.050,0m3/h

Qt=4.300,0W

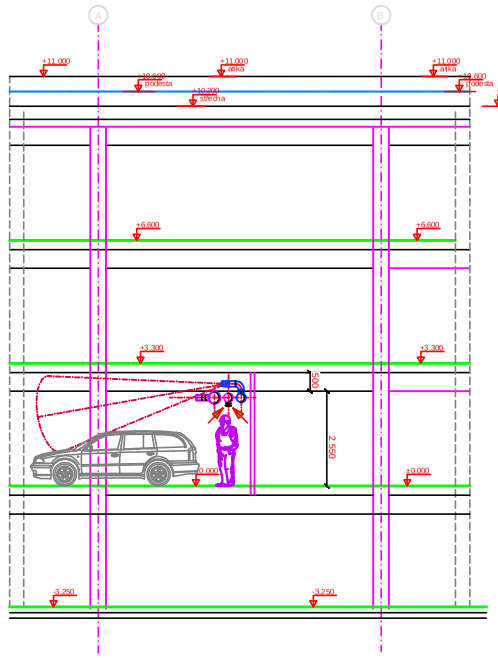

VZT-II

VZT - GARÁŽE 1.NP

Vp = 1.050,0m3/h

Qt=4.300,0W

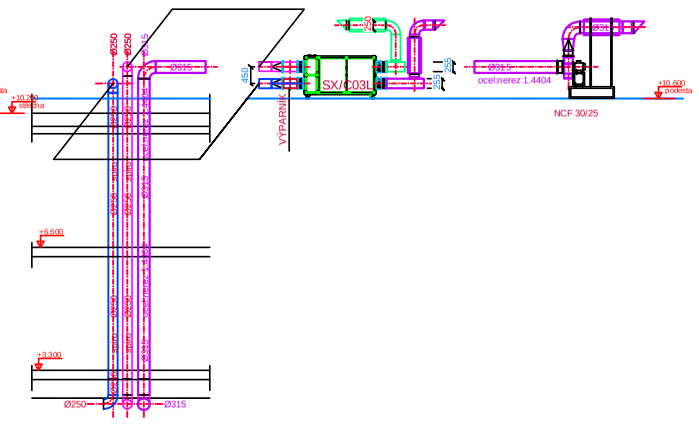

VZT-V

VZT - SOC. 1.NP - 2.NP

Vp = 720,0m3/h

Qt=2.500,0W

Qchl=2.300,0W

VZT-X

VZT - SOC. 1.NP - 2.NP

Vp = 760,0m3/h

Qt=2.500,0W

Qchl=2.300,0W

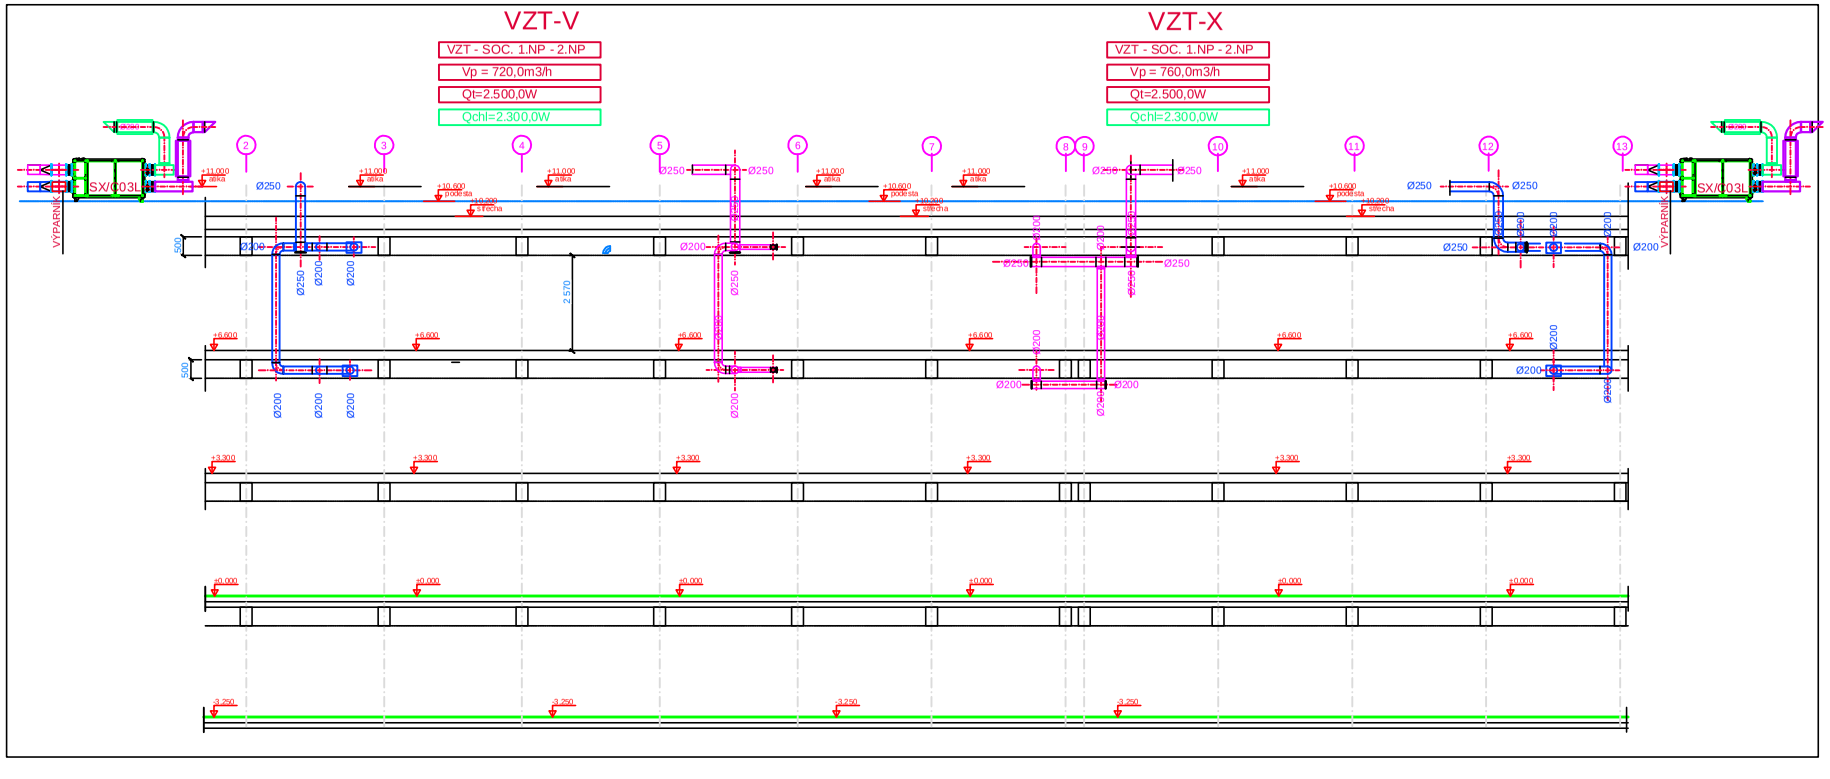

REVIZE Č.	DATUM	ZMĚNA	ČÍSLO SOUPRAVY:
		PO PŘIPOMÍNKOVÉM ŘÍZENÍ	

MORAVIA CONSULT Olomouc a.s.
LEGIONÁŘSKÁ 1085/8 , 779 00 Olomouc
tel.: +420 585 570 444
ID schránky: kjee9md
e-mail: moravia@moravia.cz
http://www.moravia.cz

OBJEDNATEL: Správa železniční dopravní cesty, státní organizace
v zastoupení: SŽDC, s.o., Stavební správa východ, Nerudova 1, 772 58 Olomouc

JTSK

±0,000 = 209,39 m n.m.

Bpv

PROJEKTOVÁ, INŽENÝRSKÁ A KONZULTAČNÍ ORGANIZACE
CERTIFIKÁT ISO 9001
VPÚ DECO PRAHA a.s., PODBABSKÁ 1014/20, 160 00 PRAHA 6
DIČ CZ60163280
www.vpupraha.cz

PROJEKTANT	VYPRACOVAL	KONTROLA	HIP
Ing. Luděk Maisík	Ing. Luděk Maisík	Ing. Luděk Maisík	Ing. arch. J. Böserlové

VPÚ DECO PRAHA a.s.
ATELIÉR POZEMNÍCH STAVEB

AKCE

REKONSTRUKCE AREÁLU HZS OSTRAVA
SO 01_ Hlavní objekt
Díl D.1.4.2 – Zařízení vzduchotechniky a vytápění

ČÍSLO ZAKÁZKY	2-0474-00/40
DOKUMENTACE	DSP-DPS
MĚŘÍTKO	1:100
DATUM	10.2017
POČET FORMÁTŮ	6 x A4

OBSAH PŘÍLOHY: SCHÉMA-ŘEZY VZT-II,VZT-V,VZT-X

ČÁST	ČÍSLO PŘÍLOHY	ČÍSLO KOPIE
E	19	

KÓD

DOKUMENTACI LZE UŽÍVAT POUZE VE SMYSLU PŘÍSLUŠNÉ SMLOUVY O DÍLO. VÝKRES, Č. JEHO ČÁST, MŮŽE BÝT KOPÍROVÁN NEBO JINÝM ZPŮSOBEM ROZŠIŘOVÁN POUZE PO PŘEDCHOZÍM SOUHLASU VPÚ DECO PRAHA a.s.