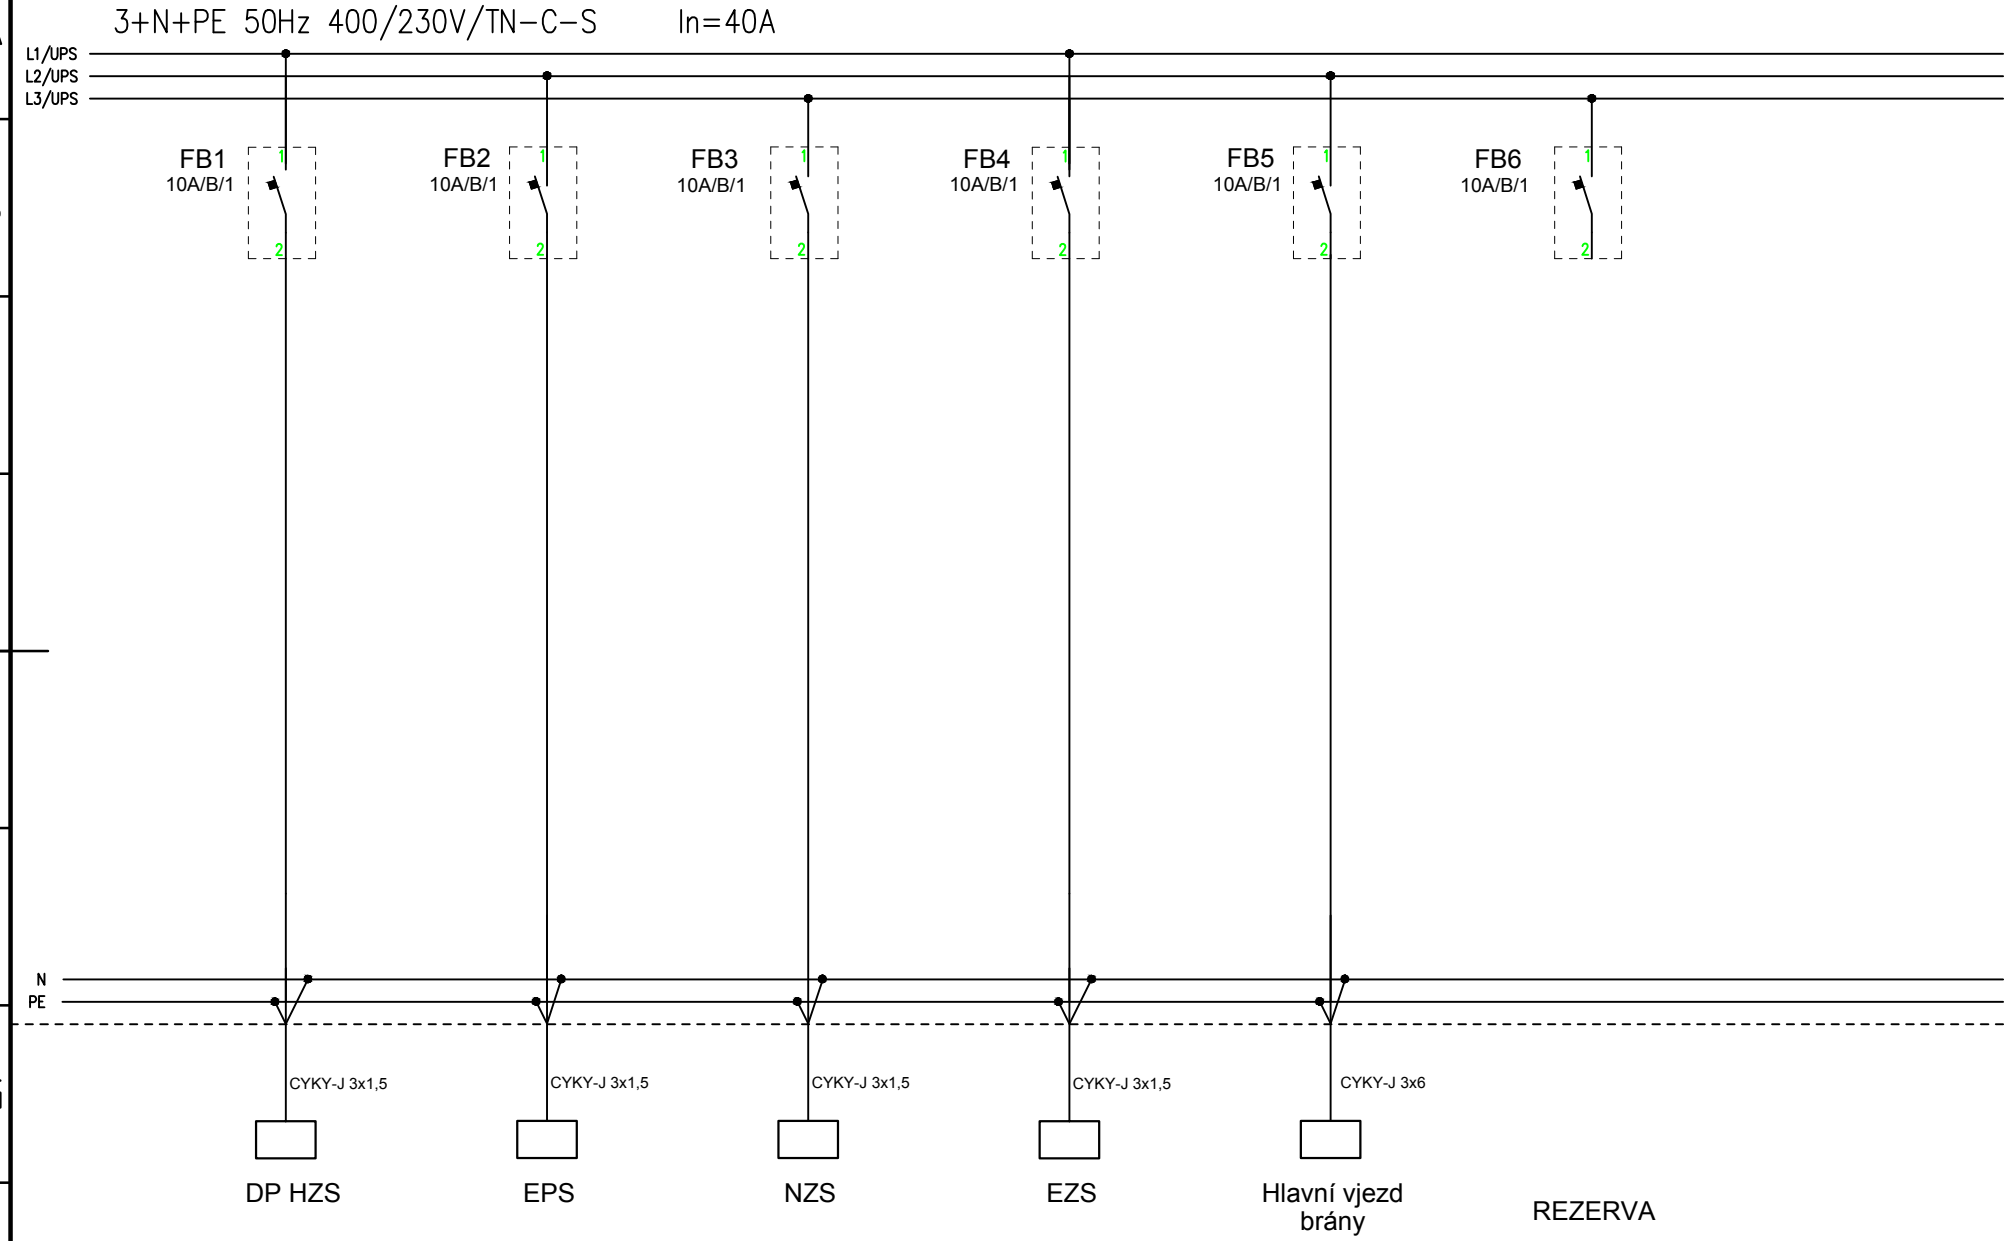


| | | | | | | | |
|---|---|---|---|---|---|---|---|
| Zodpovědný projektant | Ing. Miroslav Semerád | AKCE | SO/PS | Číslo zakázky | E10/10/2017 | EMART PLUS | Rozváděč RPO |
| Vypracoval | David Vágner, Alois Vágner | Rekonstrukce areálu HZS Ostrava | PS 01 - ELEKTROINSTALACE | Stupeň | DPS | Projekční a dodavatelská společnost Rokytova 28, 615 00 Brno tel. 545 216 211 | Část výkresu: 4 |
| Místo stavby | Ostrava - Přívoz | | PŘÍLOHA | Datum | 10/2017 | | Číslo výkresu: D.1.4.3-3.3A |
| Investor | Cesaro | | ROZVADĚČ RPO | Formát | A4 | | |