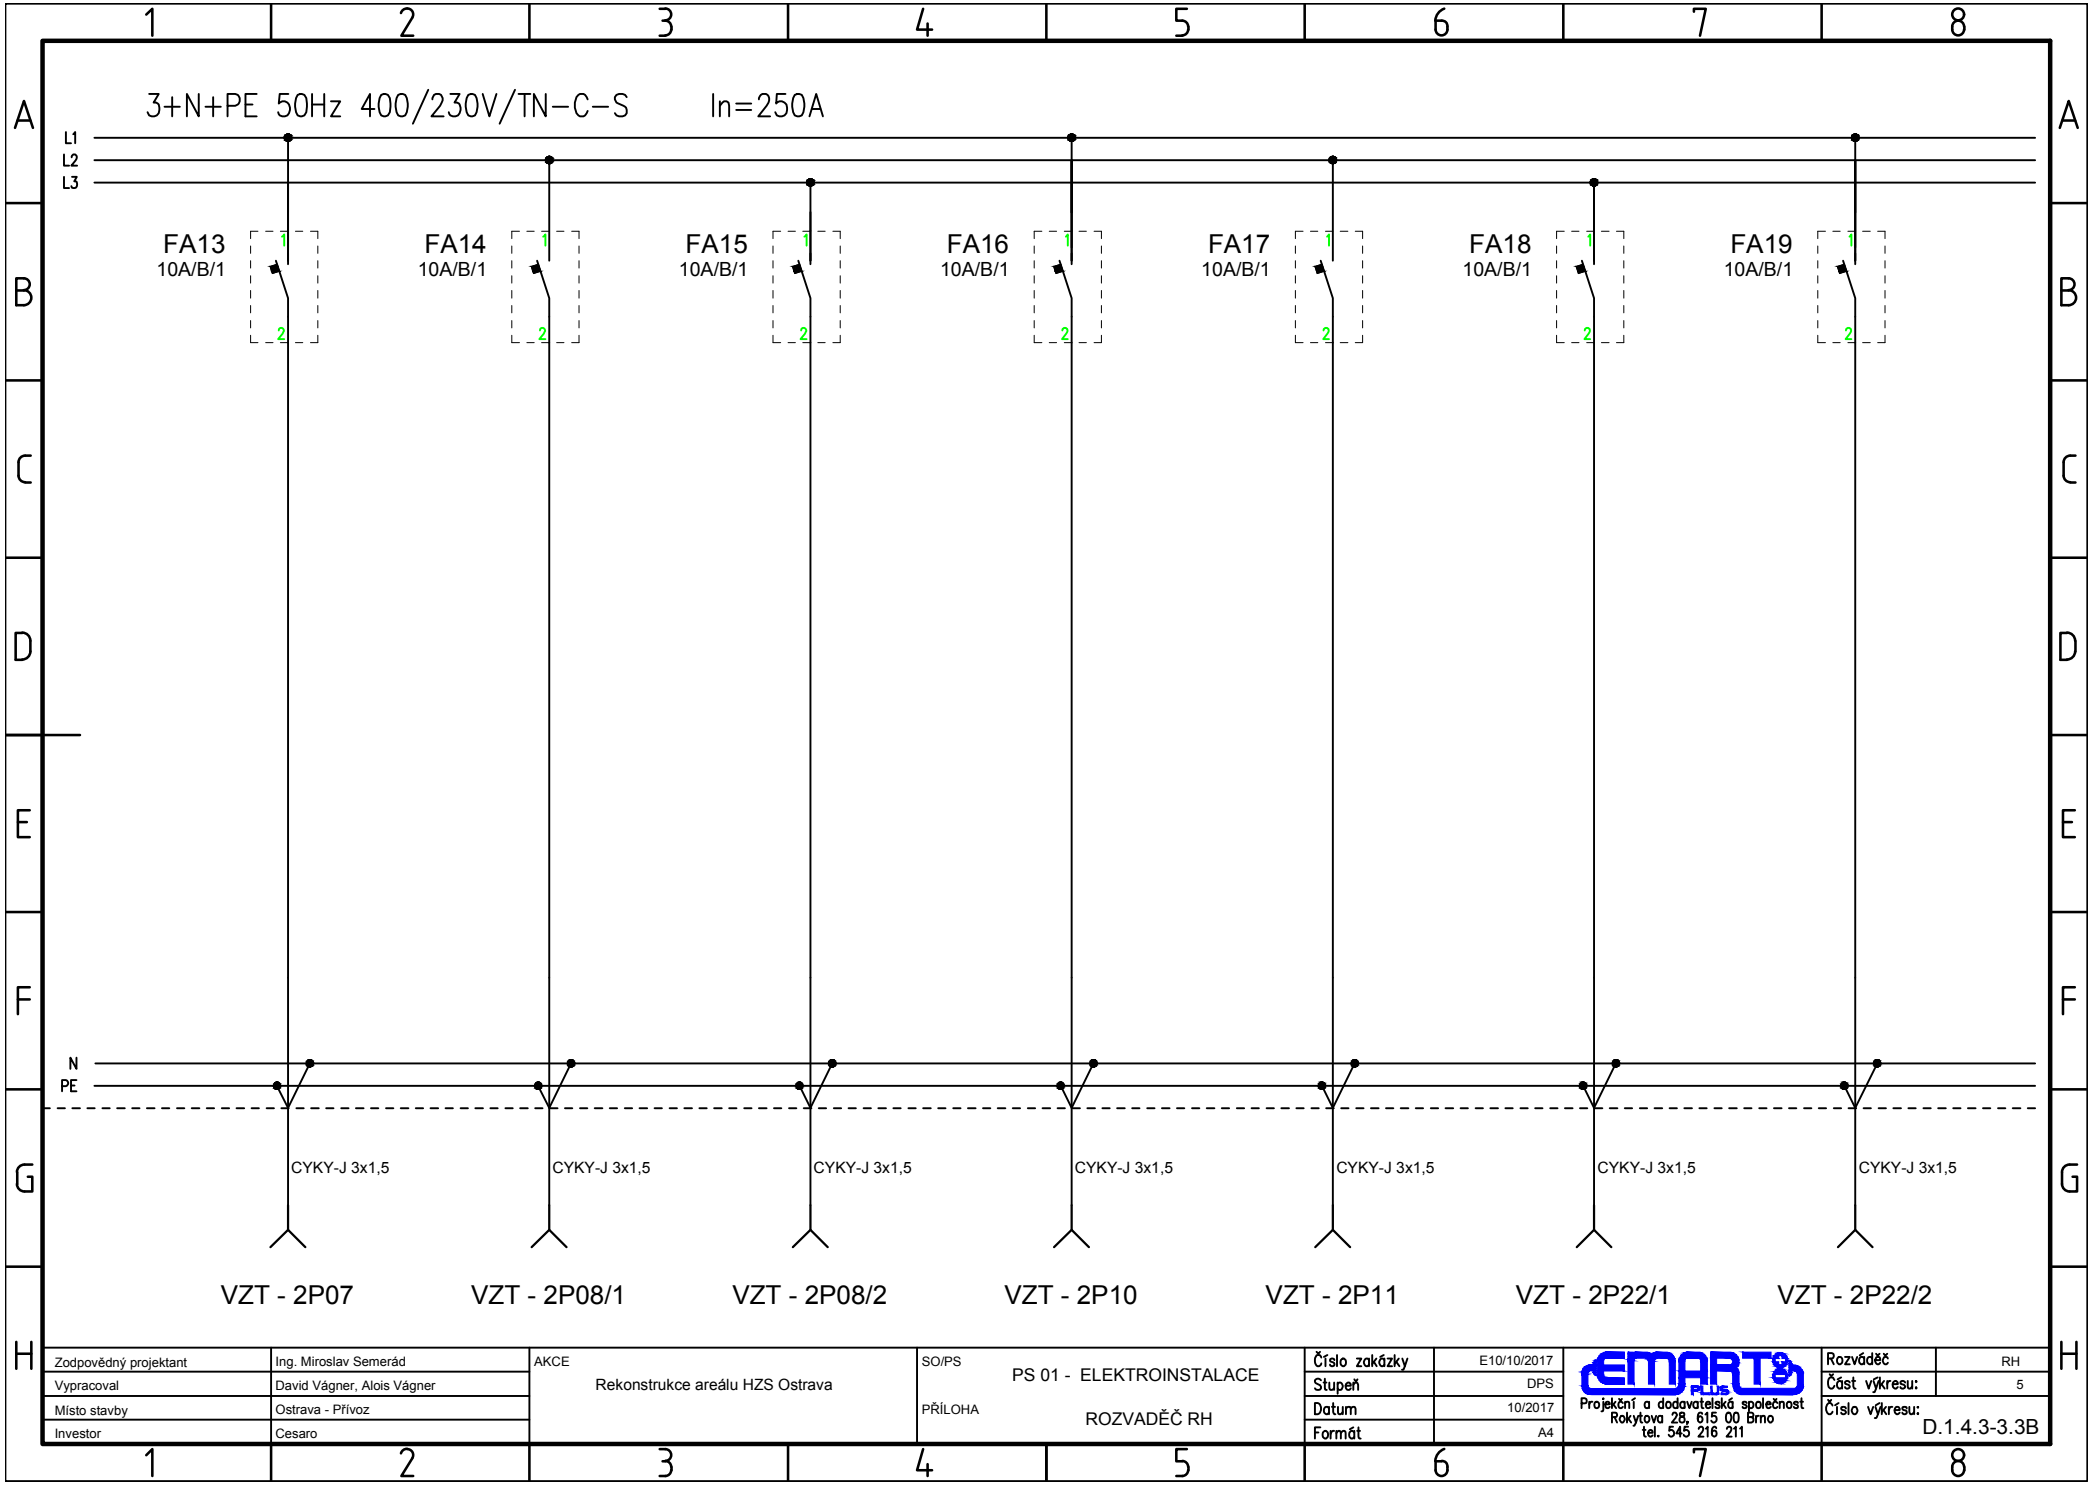

Zodpovědný projektant	Ing. Miroslav Semerád	AKCE	SO/PS	Číslo zakázky	E10/10/2017	Rozváděč	RH
Vypracoval	David Vágner, Alois Vágner	Rekonstrukce areálu HZS Ostrava	PS 01 - ELEKTROINSTALACE	Stupeň	DPS	Část výkresu:	5
Místo stavby	Ostrava - Přívoz		PŘÍLOHA	Datum	10/2017	Číslo výkresu:	D.1.4.3-3.3B
Investor	Cesaro		ROZVADĚČ RH	Formát	A4		

EMART PLUS
Projekční a dodavatelská společnost
Rokytova 28, 615 00 Brno
tel. 545 216 211