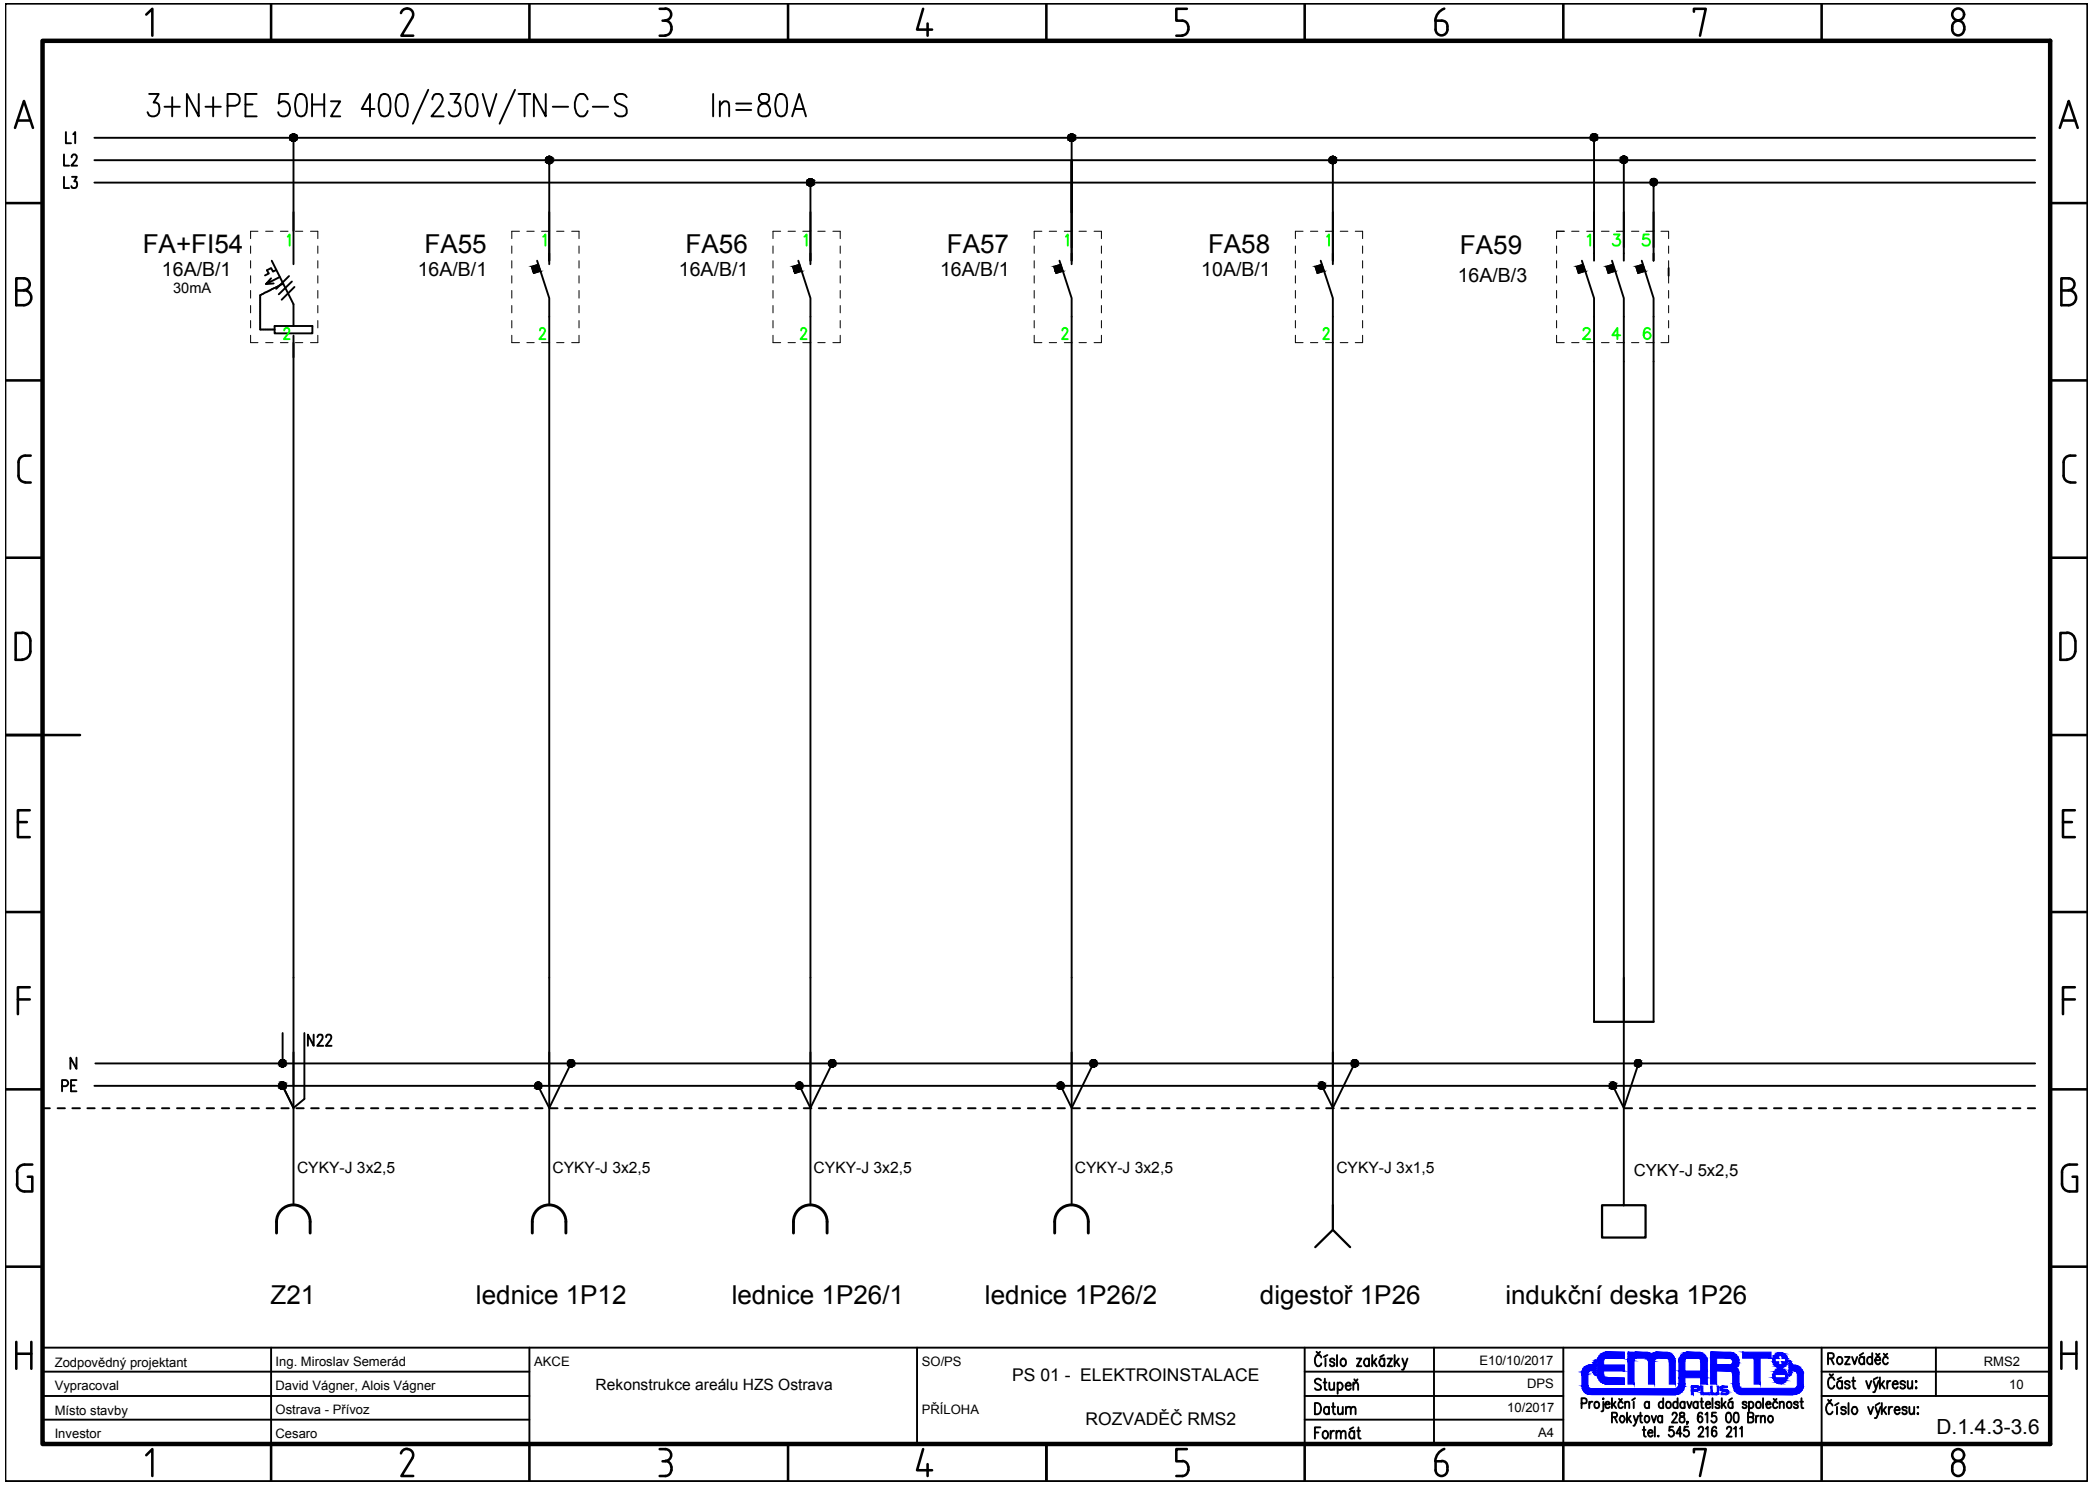

Zodpovědný projektant	Ing. Miroslav Semerád	AKCE	SO/PS	Číslo zakázky	E10/10/2017	EMART PLUS Projekční a dodavatelská společnost Rokytova 28, 615 00 Brno tel. 545 216 211	Rozváděč RMS2
Vypracoval	David Vágner, Alois Vágner	Rekonstrukce areálu HZS Ostrava	PS 01 - ELEKTROINSTALACE	Stupeň	DPS		Část výkresu: 10
Místo stavby	Ostrava - Přívoz		PŘÍLOHA	Datum	10/2017		Číslo výkresu: D.1.4.3-3.6
Investor	Cesaro		ROZVADĚČ RMS2	Formát	A4		