LEGENDA:

- R — Rozvaděč
- Jednonásobná zásuvka 230V/16A 50Hz, krytí IP20
- Zásuvková skříň
- Volný vývod pro napájení technologií a okruhů
- Pohybové čidlo
- Vypínač řazení č.1, 230V/10A 50Hz krytí IP20
- Vypínač řazení č.6, 230V/10A 50Hz krytí IP20
- Vypínač řazení č.7, 230V/10A 50Hz krytí IP20
- Vypínač tlačítko, 230V/10A 50Hz krytí IP20
- Prosvětlená piktogramová svítidla LED, v. 2500 nad podlahou 230V / LED, s kompaktní zdrojem a aku-baterií, 1h náhradního provozu
- SZ — Praporce z kulatiny 10mm přivařené na zemnící soustavu svary vdélce 100mm, opatřit dvakrát izolačním asfaltovým nátěrem zkušební svorka v litinové chodníkové krabici
- zdvojená zemnící pásovina 30/4 FeZn

- B — LED svítidlo 230V/10A 50Hz, 51W krytí IP65, 4000K, 6300lm, s rozměry 1340x84x99
- B — LED svítidlo 230V/10A 50Hz, 35W krytí IP65, 4000K, 4300lm, s rozměry 1340x84x99
- C — LED svítidlo 230V/10A 50Hz, 37W krytí IP20, 4000K, 3700lm, s rozměry 595x595x60
- E — LED svítidlo 230V/10A 50Hz, 21W krytí IP44, 4000K, 1950lm, s rozměry průměr 170mm, výška 900mm

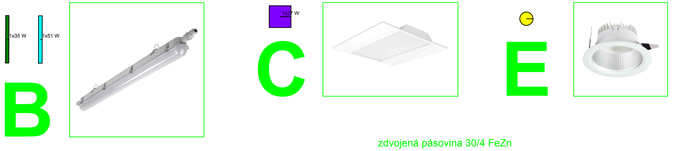

ZEMNÍCÍ SOUSTAVA

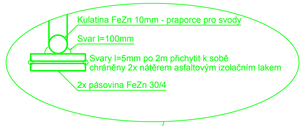

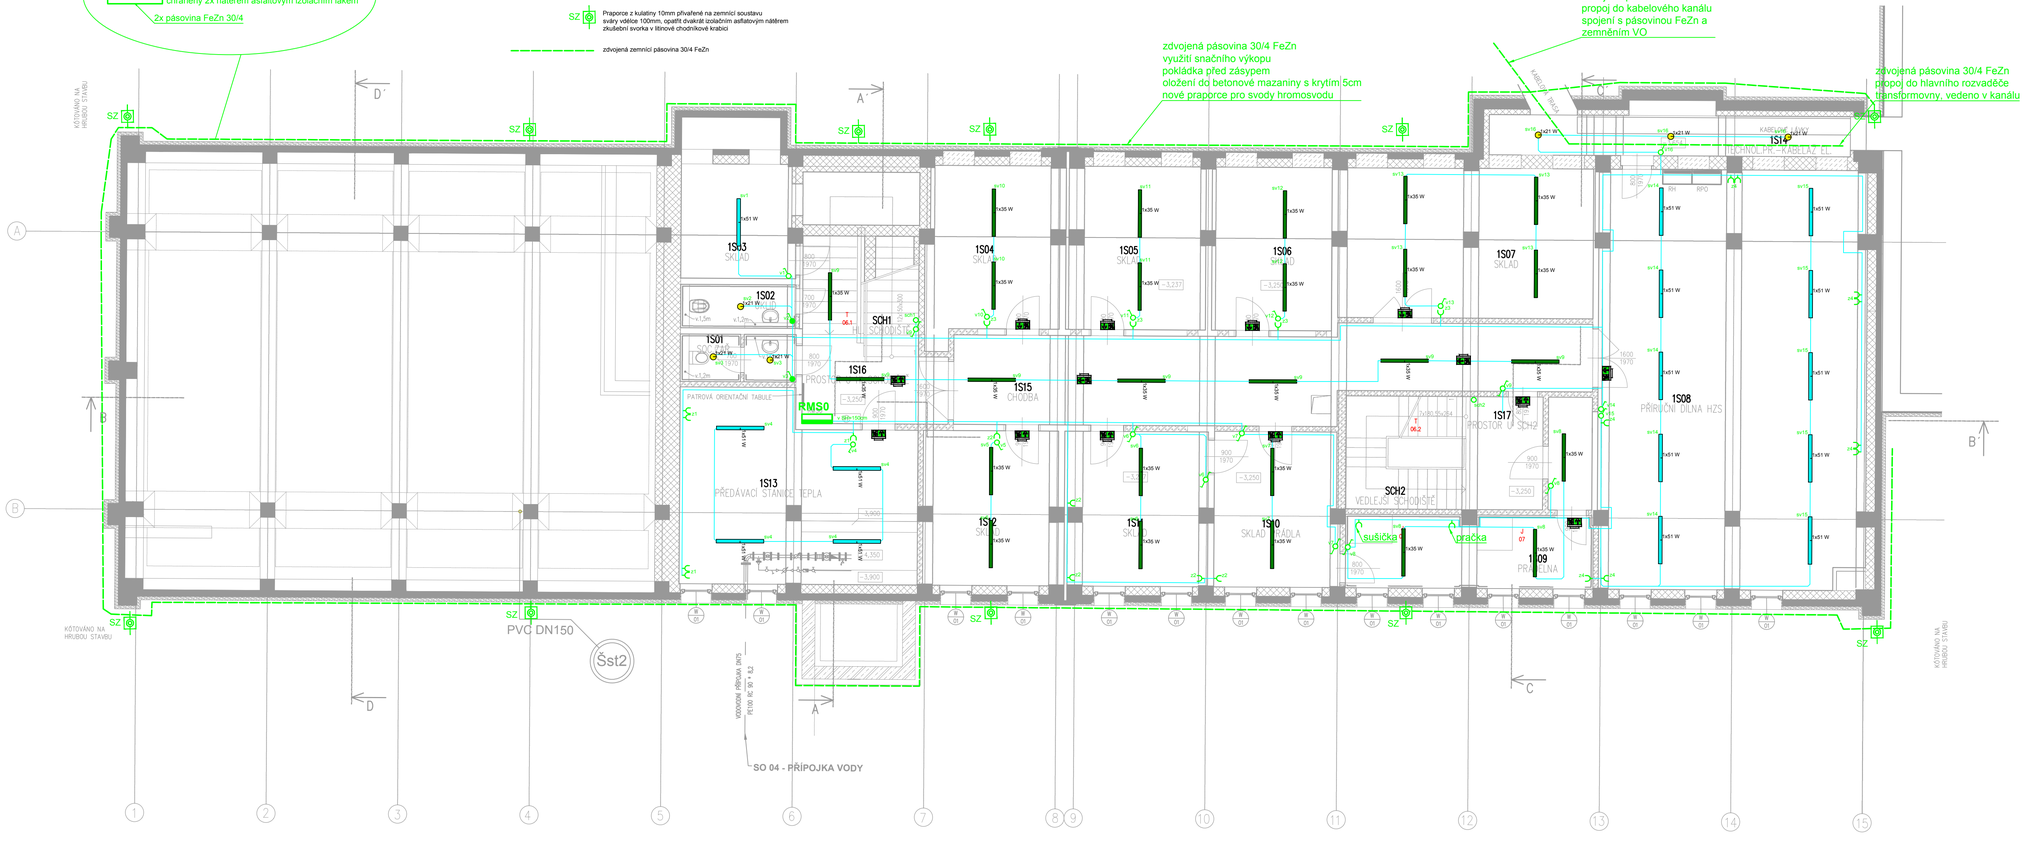

TABULKA MÍSTNOSTÍ

ČÍSLO	NÁZEV	PLOCHA [m²]:	PODLAHA	STĚNA	STROP/PODHLED	POZNÁMKA
1S01	SOCIÁLNÍ ZAŘÍZENÍ	3,71				
1S02	ÚKLID	3,65				
1S03	SKLAD	14,58				
1S04	SKLAD	15,81				
1S05	SKLAD	16,62				
1S06	SKLAD	14,42				
1S07	SKLAD	30,86				
1S08	PŘÍRUČNÍ DÍLNA HZS	81,79				
1S09	PRÁDELNA	17,12				
1S10	SKLAD PRÁDLA	14,28				
1S11	SKLAD	16,29				
1S12	SKLAD	15,12				
1S13	PŘEDÁVACÍ STANICE TEPLA	30,81				
1S14	TECHNOL.PŘ.-KABELÁŽ EL.	10,87				
SCH1	HLAVNÍ SCHODIŠTĚ	16,59				
SCH2	VEDLEJŠÍ SCHODIŠTĚ	12,89				
CELKOVÁ PLOCHA [m²]:		315,41				

REVIZE Č.	DATUM	ZMĚNA	ČÍSLO SOUPRAVY:
		PO PŘIPOMÍNKOVÉM ŘÍZENÍ	

MORAVIA CONSULT Olomouc a.s.
LEGIONÁŘSKÁ 1085/8 , 779 00 Olomouc
tel.: +420 585 570 444
ID schránky: kjee9md
e-mail: moravia@moravia.cz
http://www.moravia.cz

OBJEDNATEL: Správa železniční dopravní cesty, státní organizace
v zastoupení: SŽDC, s.o., Stavební správa východ, Nerudova 1, 772 58 Olomouc

JTSK — DIL – TECHNIKA PROSTŘEDÍ STAVEB — BPV

PROJEKTOVÁ, INŽENÝRSKÁ A KONZULTAČNÍ ORGANIZACE
CERTIFIKÁT ISO 9001
VPÚ DECO PRAHA a.s., PODBABSKÁ 1014/20, 160 00 PRAHA 6
DIČ: CZ60193280
www.vpupraha.cz
VPÚ DECO PRAHA a.s.

PROJEKTANT	VYPRACOVAL	KONTROLA	HIP
Ing. Jan Polívka	Alois Vágner	Ing. Miroslav Semerád	Ing.arch.Boserlová

ATELIER POZEMNÍCH STAVEB

AKCE: REKONSTRUKCE AREÁLU HZS OSTRAVA

SO 01 – HLAVNÍ BUDOVA
400 – ZAŘÍZENÍ SILNOPROUDÉ ELEKTROTECHNIKY

OBSAH PŘÍLOHY: PŮDORYS 1PP

ČÍSLO ZAKÁZKY	Z-0474-00/40
DOKUMENTACE	DSP-DPS
MĚŘÍTKO	1:50
DATUM	02.2018
POČET FORMÁTŮ	5x A4
ČÁST	D.1.4.3-4
ČÍSLO PŘÍLOHY	1
KÓD	
ČÍSLO KOPIE	

DOKUMENTACI LZE UŽÍVAT POUZE VE SMYSLU PŘÍSLUŠNÉ SMLOUVY O DÍLO. VÝKRES, O JEHO ČÁST, MŮŽE BÝT KOPÍROVÁN NEBO JINÝM ZPŮSOBEM ROZŠIŘOVÁN POUZE PO PŘEDCHOZÍM SOUHLASU VPÚ DECO PRAHA a.s.