


SCHEMA UKS – 3NP

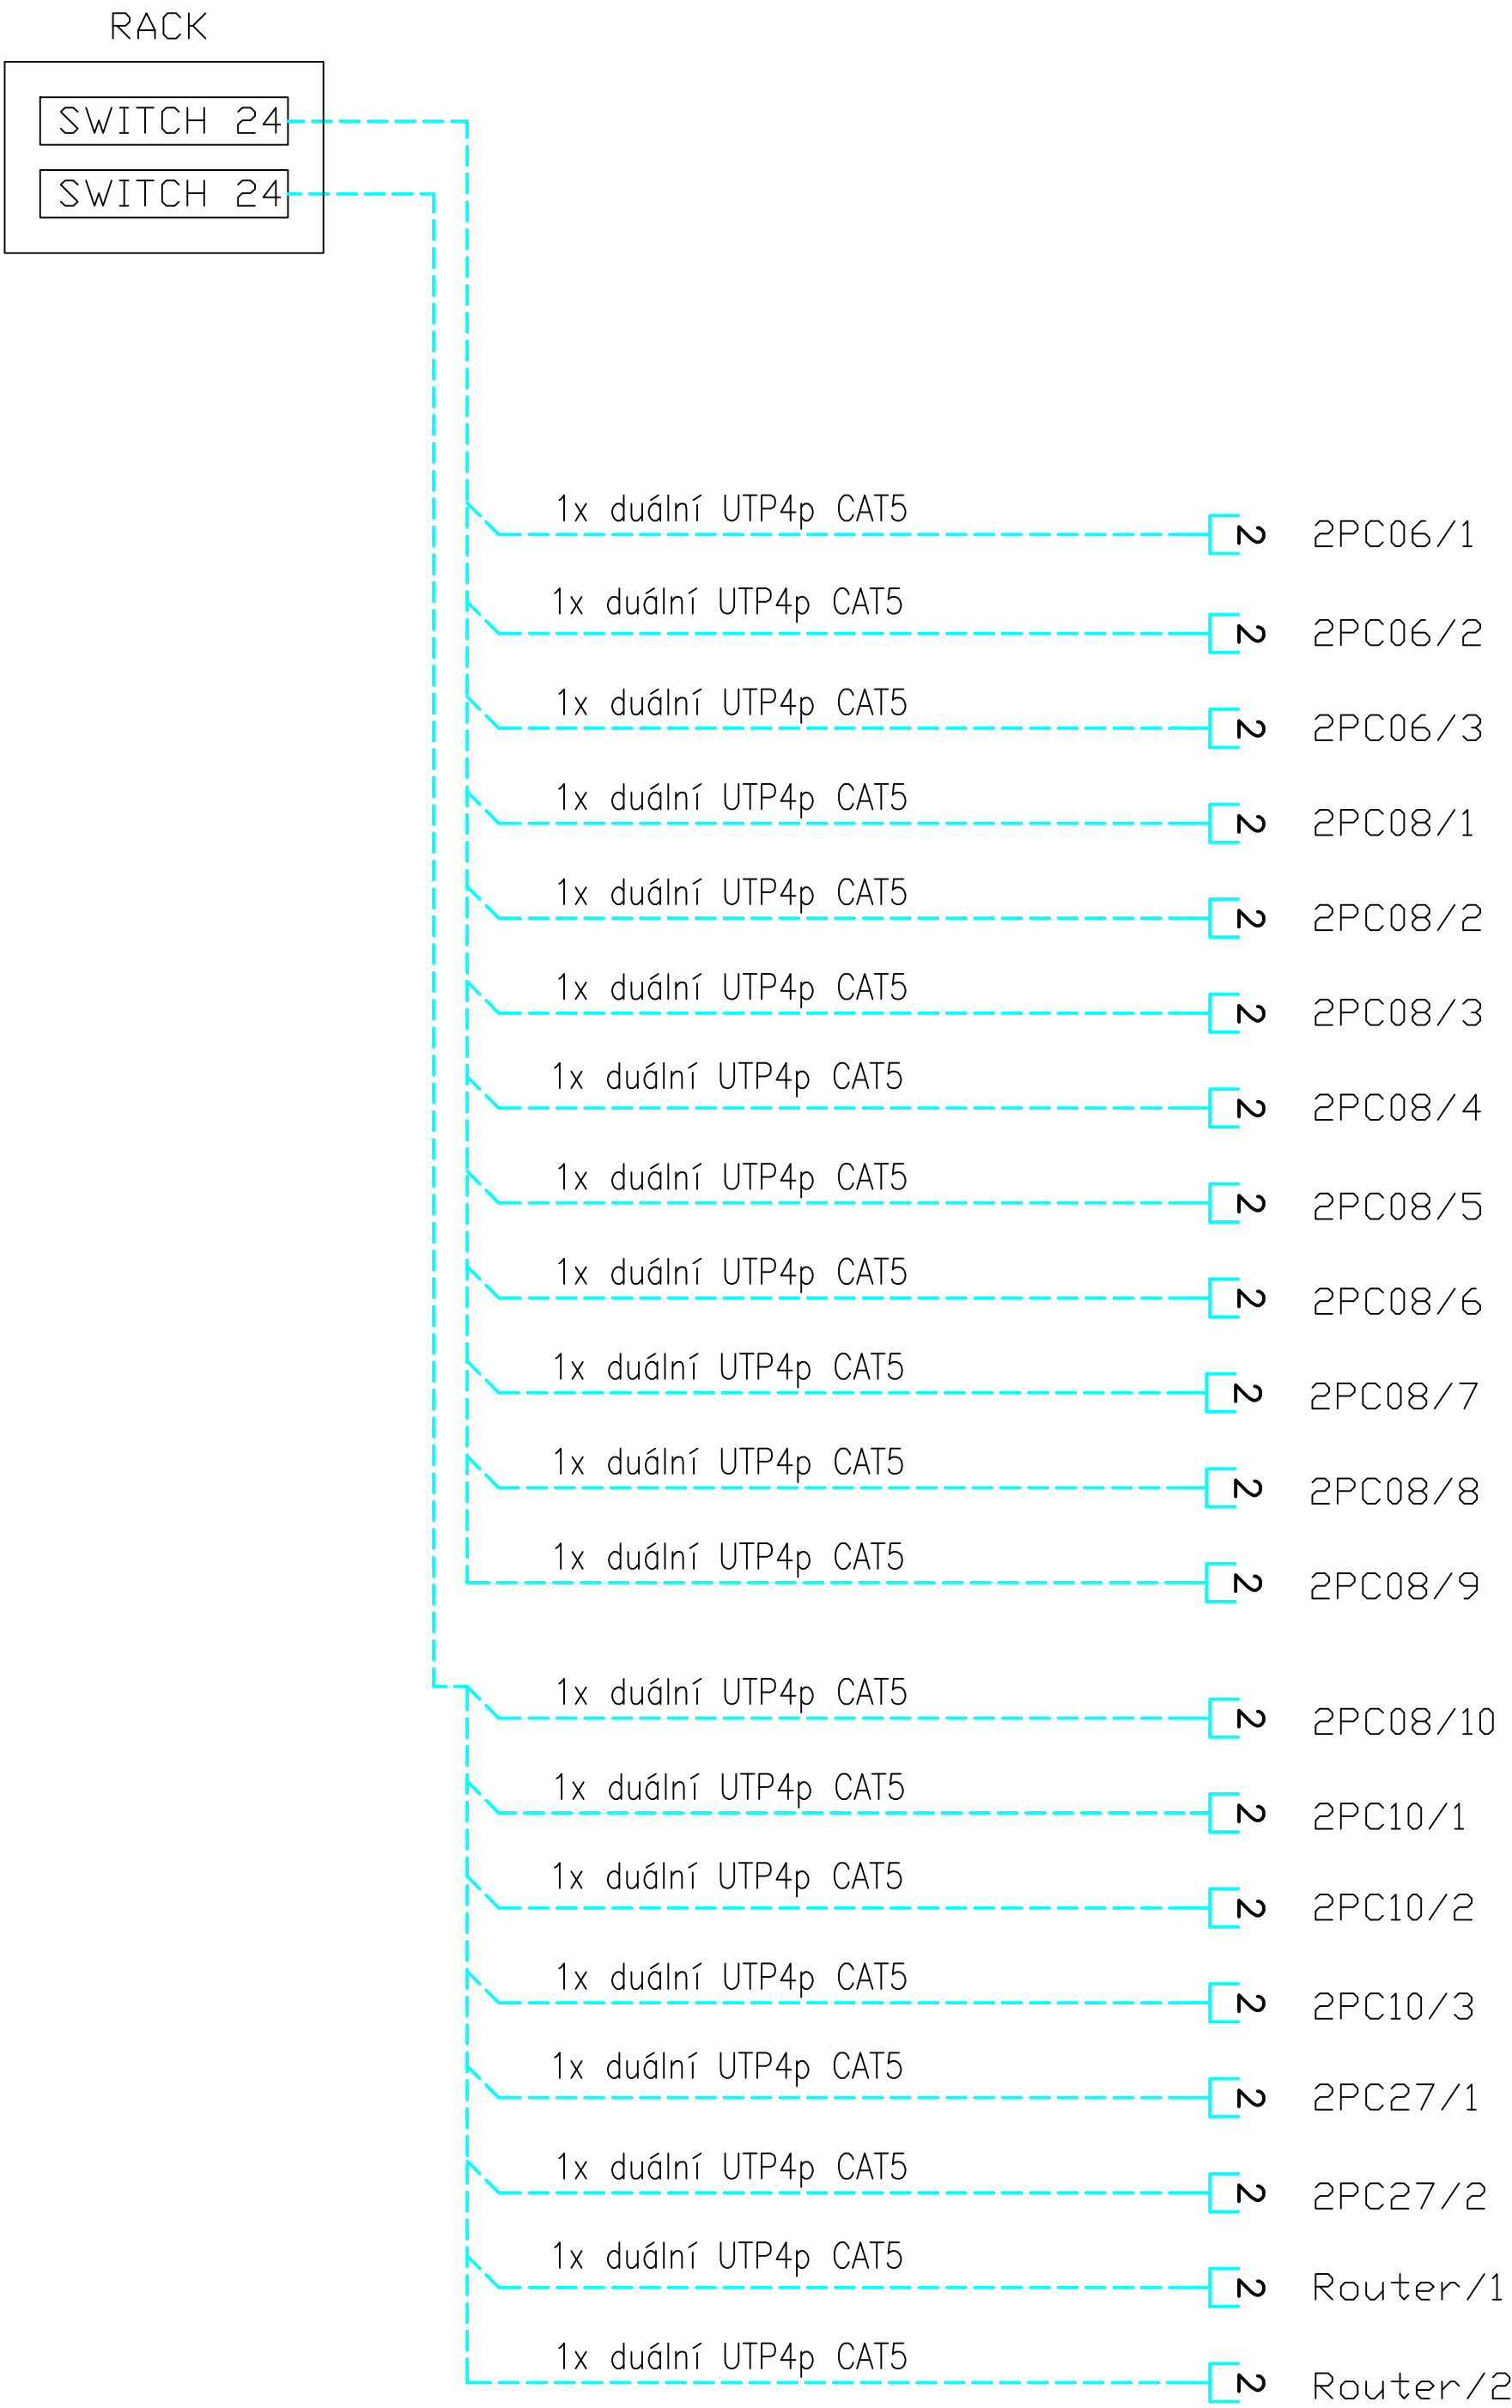

			ČÍSLO SOUPRAVY:
REVIZE Č.	DATUM	PO PŘIPOMÍNKOVÉM ŘÍZENÍ ZMĚNA	



MORAVIA CONSULT Olomouc a.s.

LEGIONÁŘSKÁ 1085/8 , 779 00 Olomouc

tel.: +420 585 570 444

ID schránky: kjee9md

e-mail: moravia@moravia.cz

http://www.moravia.cz

OBJEDNATEL



Správa železniční dopravní cesty, státní organizace

v zastoupení: SŽDC, s.o., Stavební správa východ, Nerudova 1, 772 58 Olomouc

<