


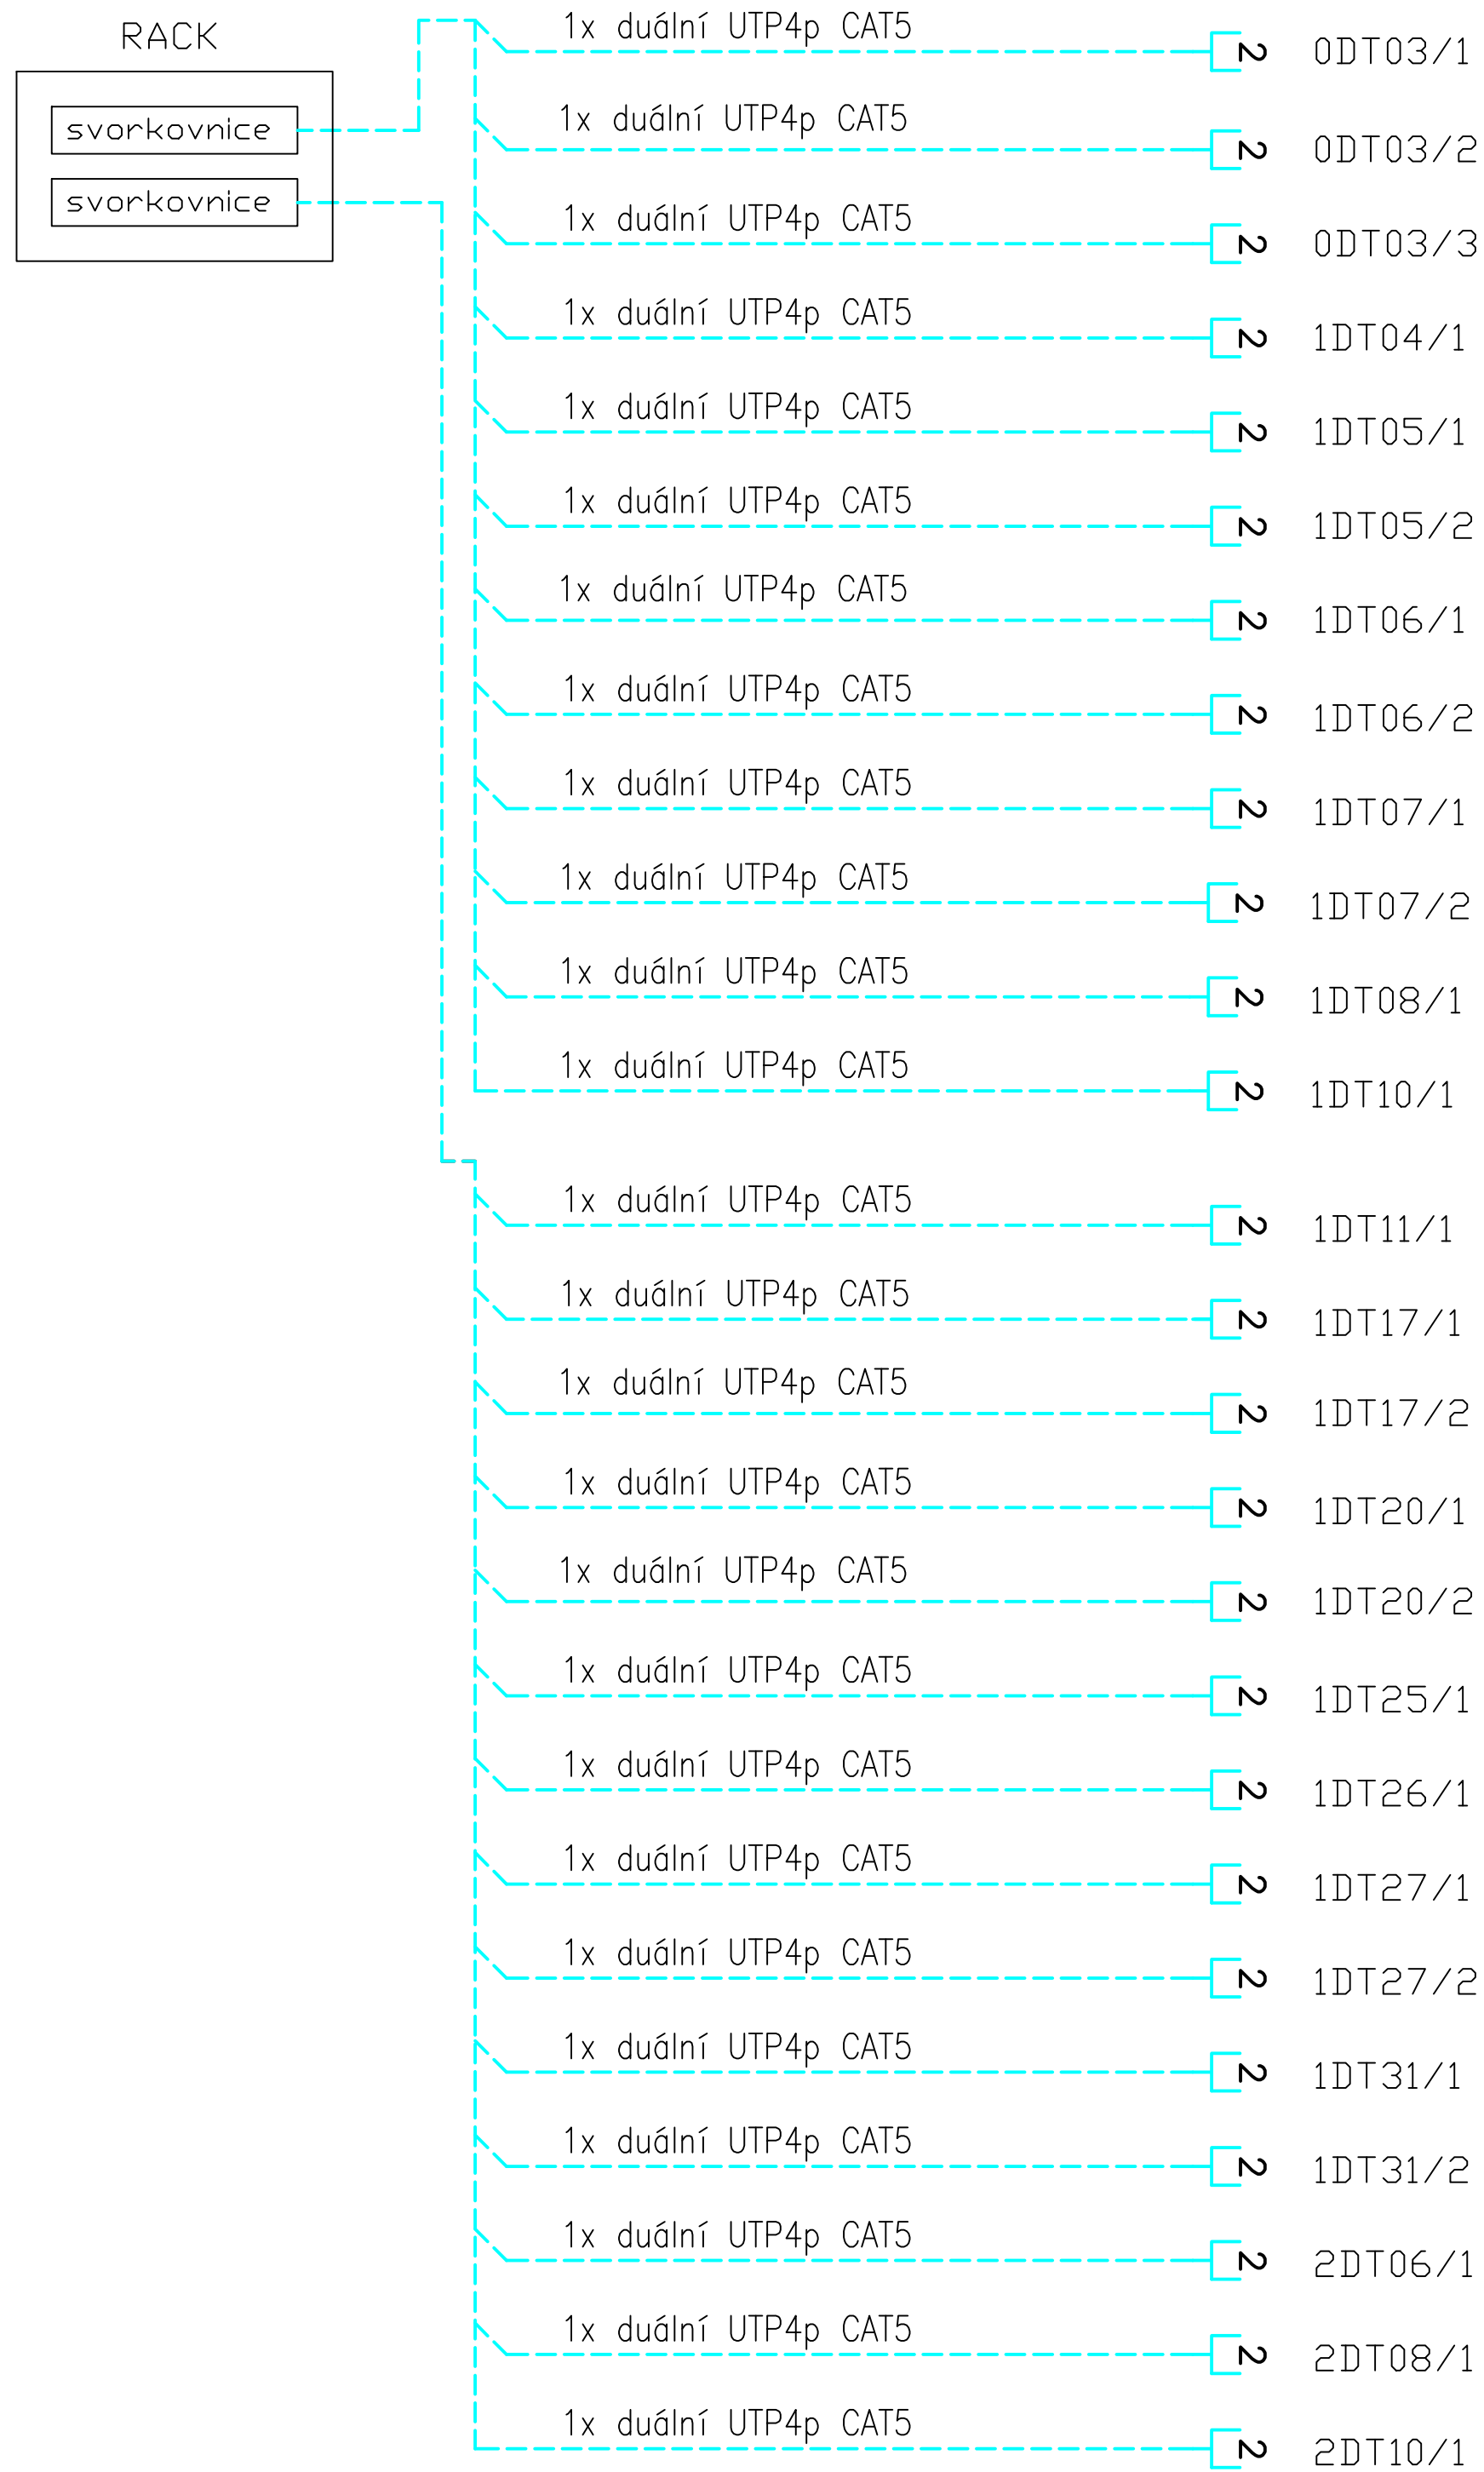

# DRÁŽNÍ TELEFONY



			ČÍSLO SOUPRAVY:
		PO PŘIPOMÍNKOVÉM ŘÍZENÍ	
REVIZE Č.	DATUM	ZMĚNA	


**MORAVIA CONSULT Olomouc a.s.**  
 LEGIONÁŘSKÁ 1085/8 , 779 00 Olomouc  
 tel.: +420 585 570 444  
 ID schránky: kjee9md  
 e-mail: [moravia@moravia.cz](mailto:moravia@moravia.cz)  
<http://www.moravia.cz>

OBJEDNATEL  Správa železniční dopravní cesty, státní organizace  
v zastoupení: SŽDC, s.o., Stavební správa východ, Nerudova 1, 772 58 Olomouc

JTSK		DÍL – TECHNIKA PROSTŘEDÍ STAVEB		BPV	
<div>PROJEKTOVÁ, INŽENÝRSKÁ A KONSULTAČNÍ ORGANIZACE</div> <div>CERTIFIKÁT ISO 9001</div> <div>VPÚ DECO PRAHA a.s., PODBABSKÁ 1014/20, 160 00 PRAHA 6</div>				<div></div>	
PROJEKTANT		VYPRACOVAL		KONTROLA	
Ing. Jan Polívka		Alois Vágner		Ing. Miroslav Semerád	
				HIP	
				Ing.arch. Boserlová	
AKCE				ATELIER POZEMNÍCH STAVEB	
REKONSTRUKCE AREÁLU HZS OSTRAVA				ČÍSLO ZAKÁZKY	
SO 01 – HLAVNÍ BUDOVA				2–0474–00/40	
				DOKUMENTACE	
				DSP–DPS	
				MĚŘÍTKO	
				1:50	
				DATUM	
				02.2018	
				POČET FORMÁTŮ	
				5x A4	
K00 – SLABOPROUDÉ SYSTÉMY				ČÁST	
OBSAH PŘÍLOHY				ČÍSLO PŘÍLOHY	
BLOKOVÉ SCHÉMA DRÁŽNÍ TELEFONY				ČÍSLO KOPIE	
				D.1.4.4–3	
				4	
				KÓD	
				KÓD	
DOKUMENTACI LZE UŽÍVAT POUZE VE SMYSLU PŘÍSLUŠNÉ SMLOUVY O DÍLO. VÝKRES, ČI JEHO ČÁST, MŮŽE BÝT KOPIROVÁN NEBO JINÝM ZPŮSOBEM ROZŠÍŘOVÁN POUZE PO PŘEDCHOZÍM SOUHLASU VPÚ DECO PRAHA a.s.					