PŮDORYS 3NP

OSAZENÍ PRVKŮ DO RASTRŮ
NUTNO KOORDINOVAT S
OSTATNÍMI PROFESEMI

TABULKA MÍSTNOSTÍ

ČÍSLO	NÁZEV	PLOCHA [m²]	PODLAHA	STĚNA	STROP/PODHLED	POZNÁMKA
2P01	CHODBA	28,30				
2P02	WC MUŽI	7,28				
2P03	WC ŽENY	3,90				
2P04	ODPOČINKOVÁ MÍSTNOST	15,58				
2P05	SPRCHA	3,07				
2P06	KANCELÁŘ PR	16,21				
2P07	DENNÍ MÍSTNOST	13,54				
2P08	KANCELÁŘ VJ	36,54				
2P09	SKLAD	3,40				
2P10	KANCELÁŘ ZVJ	16,04				
2P11	SKLAD	15,77				
2P12	ŠATNY SAUNA	8,90				
2P13	SAUNA	8,21				
2P14	ODPOČINKOVÁ MÍSTNOST	7,22				
2P15	SOCIÁLNÍ ZAŘÍZENÍ	6,56				
2P16	ŠATNY	55,87				
2P17	WC	1,71				
2P18	UMÝVÁRNA	6,35				
2P19	SPRCHY	7,15				
2P20	SKLUZ	4,32				
2P21	ROZVODNA NN	3,37				
2P22	POSILOVNA	82,55				
2P23	CHODBA	45,18				
2P24	ODPOČINKOVÁ MÍSTNOST	16,18				
2P25	ODPOČINKOVÁ MÍSTNOST	16,24				
2P26	ODPOČINKOVÁ MÍSTNOST	16,18				
2P27	SPISOVNA	11,84				
2P28	TECHNICKÁ MÍSTNOST SLP	3,84				
2P29	WC MUŽI	10,89				
2P30	ÚKLID	3,42				
SCH1	SCH1	27,16				
SCH2	SCH2	7,94				
CELKOVÁ PLOCHA [m²]		510,71				

POZNÁMKA:

použití kabeláže pro systémy EPS a NZS

výstupy, akční členy EPS, NZS
PRAFlaGuard

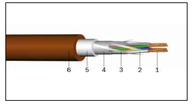

snímače, čidla
JE-H(St)H...Bd

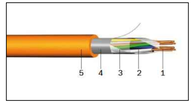

LEGENDA ZNAČEK IT:

- datová zásuvka, 2x RJ45
- datová zásuvka, 2x RJ11 pro drážní telefon
- zásuvka pro WiFi 1x RJ45

LEGENDA ZNAČEK EZS:

- IR detektor prostorový
- čtečka s terminálem pro určení důvodu načtení
- magnetický kontakt
- čtečka

LEGENDA ZNAČEK EPS:

- ASA multisenzorový opticko teplotní hlásič s nast. parametrovou sadou
- SOZ ovládaná vrata nebo dveře
- tlačítkový hlásič
- akustická signalizace - adresovatelná
- majáček
- majáček pro vahlášení výjezdu požární techniky

LED svítidlo nouzové s piktogramem, 230V, 50Hz, 2,5W, krytí IP20 s kompaktní zdrojem a aku-baterií, 1h náhradního provozu

LEGENDA ZNAČEK NZS:

- nástěnný reproduktor 6W
- přisazený reproduktor 6W, IP54
- tlakový reproduktor 10W
- reproduktor do podhledu 6W s mřížkou
- reproduktor na závěsu, 6W, IP54

LEGENDA ZNAČEK DDZ:

- elektrický vrátný
- tablo DDZ s kamerou
- tablo DDZ s monitorem
- domácí telefon s tlačítky

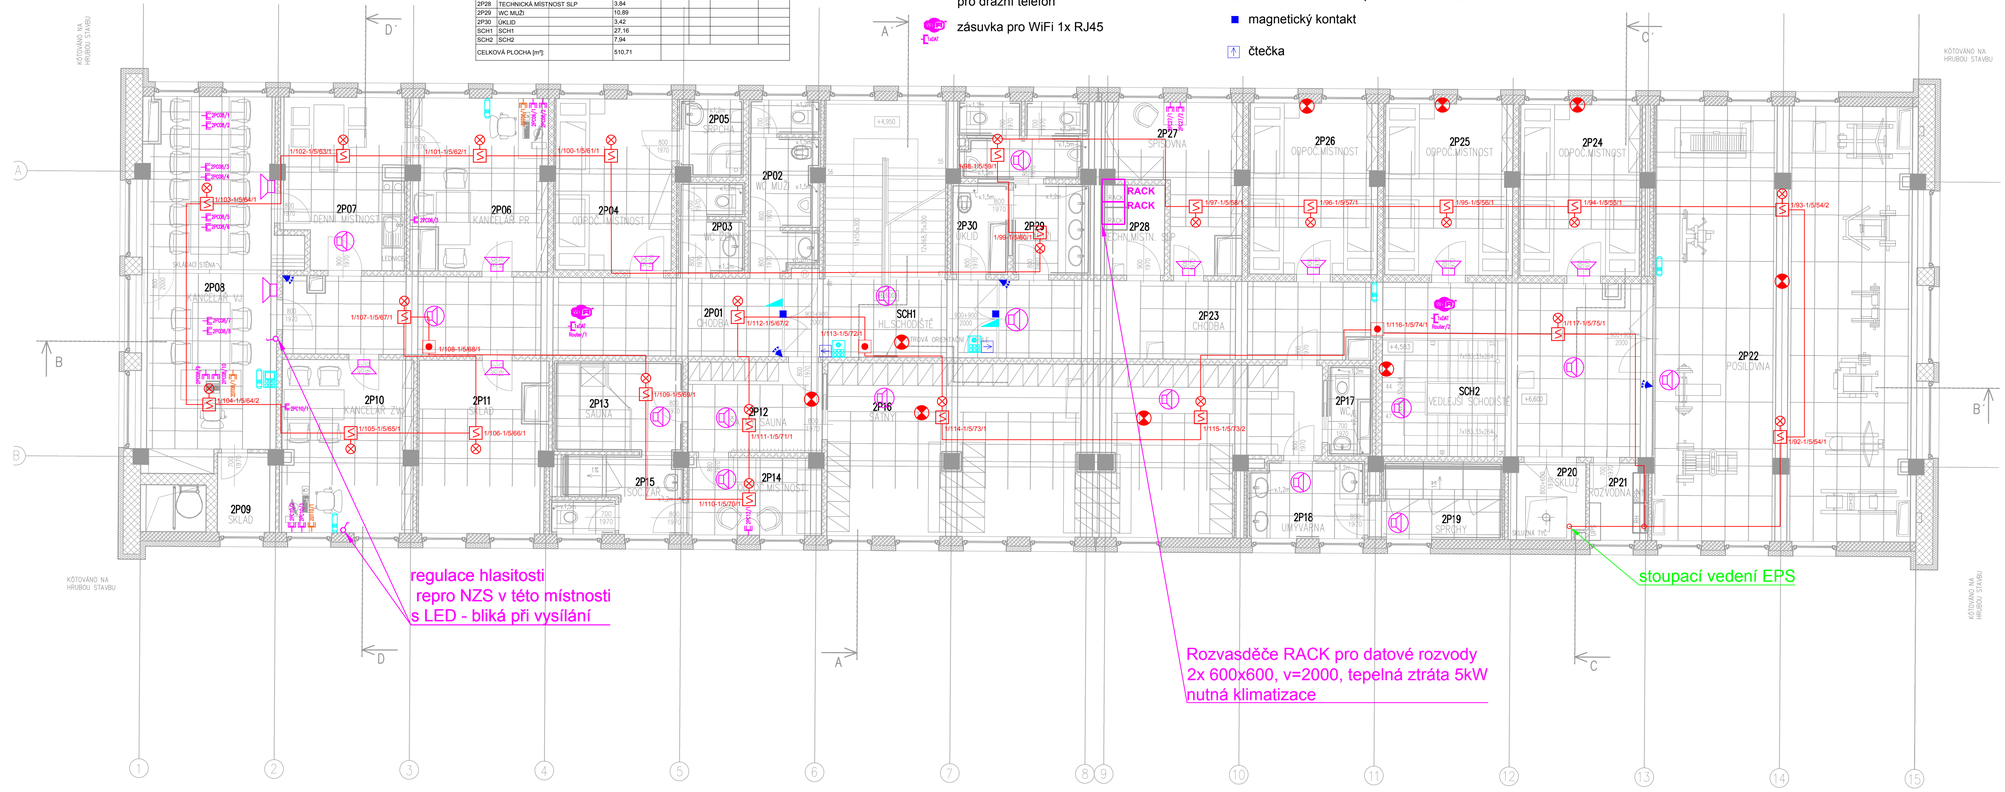

REVIZE Č.	DATUM	ZMĚNA	ČÍSLO SOUPRAVY:
		PO PŘIPOMÍNKOVÉM ŘÍZENÍ	

MORAVIA CONSULT Olomouc a.s.
LEGIONÁŘSKÁ 1085/8 , 779 00 Olomouc
tel.: +420 585 570 444
ID schránky: kjee9md
e-mail: moravia@moravia.cz
http://www.moravia.cz

OBJEDNATEL: Správa železniční dopravní cesty, státní organizace
v zastoupení: SŽDC, s.o., Stavební správa východ, Nerudova 1, 772 58 Olomouc

JTSK — DIL – TECHNIKA PROSTŘEDÍ STAVEB — BPV

PROJEKTOVÁ, INŽENÝRSKÁ A KONZULTAČNÍ ORGANIZACE
CERTIFIKÁT ISO 9001
VPÚ DECO PRAHA a.s., PODBABSKÁ 1014/20, 160 00 PRAHA 6
DČ CZ60193280
www.vpupraha.cz
VPÚ DECO PRAHA a.s.
ATELIER POZEMNÍCH STAVEB

PROJEKTANT	VYPRACOVAL	KONTROLA	HIP
Ing. Jan Polívka	Alois Vágner	Ing. Miroslav Semerád	Ing.arch.Boserlová

AKCE:
REKONSTRUKCE AREÁLU HZS OSTRAVA
SO 01 – HLAVNÍ BUDOVA

K00 – SLABOPROUDÉ SYSTÉMY
K10 – SLABOPROUDÉ SYSTÉMY INFORMAČNÍ
K20 – SLABOPROUDÉ SYSTÉMY BEZPEČNOSTNÍ
K30 – SLABOPROUDÉ SYSTÉMY OSTATNÍ

ČÍSLO ZAKÁZKY	2-0474-00/40
DOKUMENTACE	DSP–DPS
MĚŘÍTKO	1:50
DATUM	02.2018
POČET FORMÁTŮ	5x A4

OBSAH PŘÍLOHY: PŮDORYS 3NP

ČÁST	ČÍSLO PŘÍLOHY	ČÍSLO KOPIE
D.1.4.4-4	4	
K00	K00	

DOKUMENTACI LZE UŽÍVAT POUZE VE SMYSLU PŘÍSLUŠNÉ SMLOUVY O DÍLO. VÝKRES, O JEHO ČÁST, MŮŽE BÝT KOPÍROVÁN NEBO JINÝM ZPŮSOBEM ROZŠIŘOVÁN POUZE PO PŘEDCHOZÍM SOUHLASU VPÚ DECO PRAHA a.s.