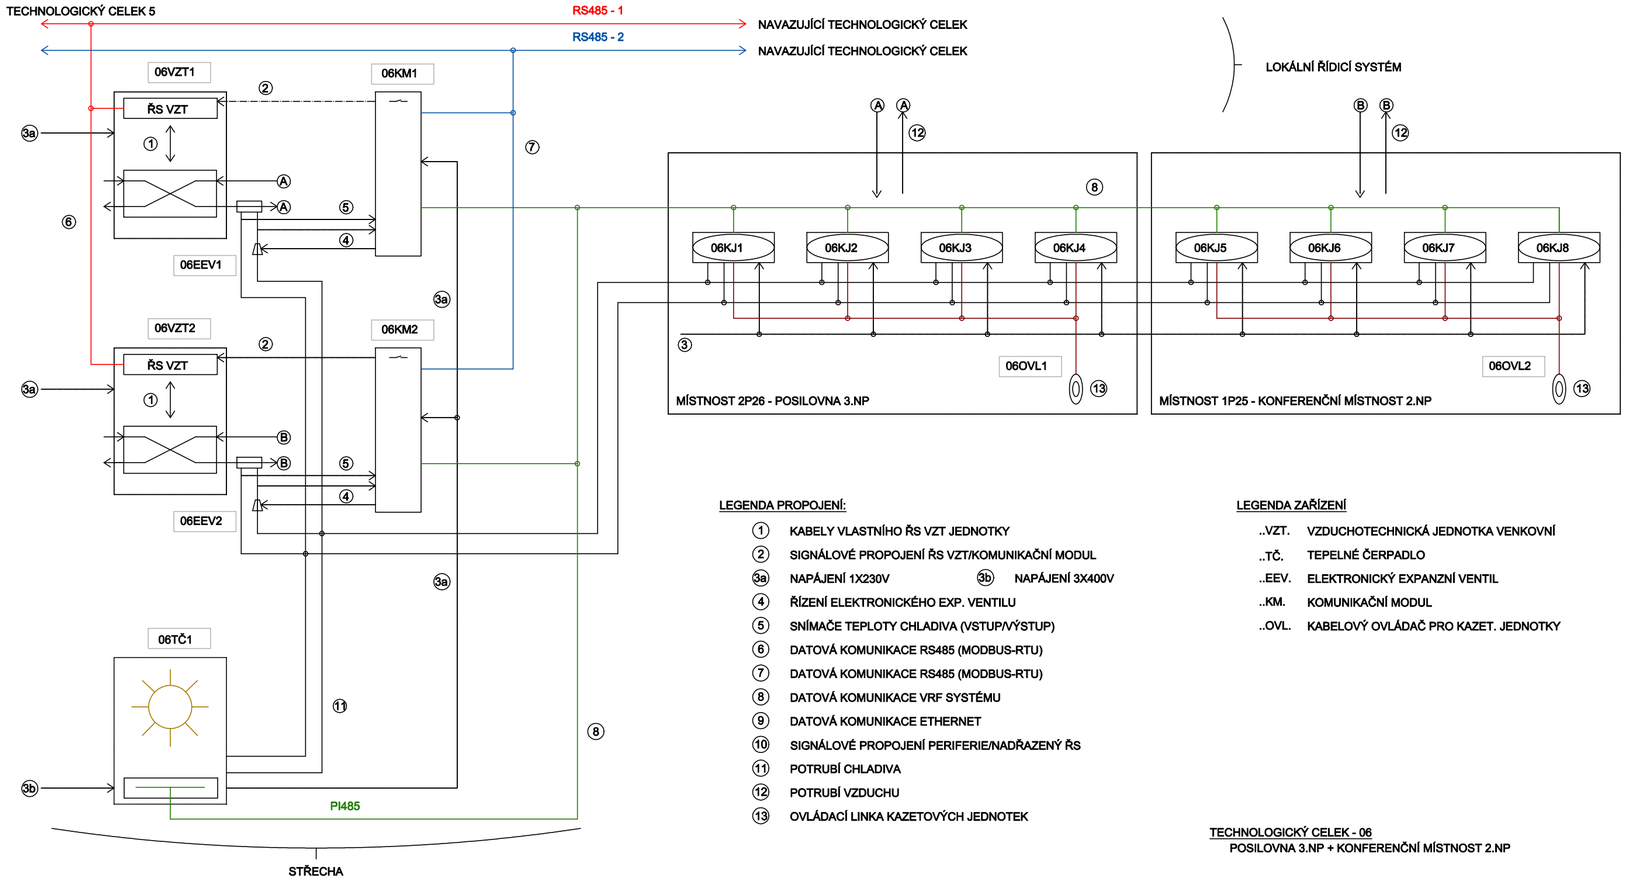

LEGENDA PROPOJENÍ:

①	KABELY VLASTNÍHO ŘS VZT JEDNOTKY
②	SIGNÁLOVÉ PROPOJENÍ ŘS VZT/KOMUNIKAČNÍ MODUL
③a	NAPÁJENÍ 1X230V
③b	NAPÁJENÍ 3X400V
④	ŘÍZENÍ ELEKTRONICKÉHO EXP. VENTILU
⑤	SNÍMAČE TEPLOTY CHLADIVA (VSTUP/VÝSTUP)
⑥	DATOVÁ KOMUNIKACE RS485 (MODBUS-RTU)
⑦	DATOVÁ KOMUNIKACE RS485 (MODBUS-RTU)
⑧	DATOVÁ KOMUNIKACE VRF SYSTÉMU
⑨	DATOVÁ KOMUNIKACE ETHERNET
⑩	SIGNÁLOVÉ PROPOJENÍ PERIFERIE/NADŘAZENÝ ŘS
⑪	POTRUBÍ CHLADIVA
⑫	POTRUBÍ VZDUCHU
⑬	OVLÁDACÍ LINKA KAZETOVÝCH JEDNOTEK

LEGENDA ZAŘÍZENÍ

..VZT.	VZDUCHOTECHNICKÁ JEDNOTKA VENKOVNÍ
..TČ.	TEPELNÉ ČERPADLO
..EEV.	ELEKTRONICKÝ EXPANZNÍ VENTIL
..KM.	KOMUNIKAČNÍ MODUL
..OVL.	KABELOVÝ OVLÁDAČ PRO KAZET. JEDNOTKY

TECHNOLOGICKÝ CELEK - 06
POSILOVNA 3.NP + KONFERENČNÍ MÍSTNOST 2.NP

SŽDC Správa železniční dopravní cesty

sfdi STÁTNÍ FOND DOPRAVNÍ INFRASTRUKTURY

			ČÍSLO SOUPRAVY:
		PO PŘIPOMÍNKOVÉM ŘÍZENÍ	
REVIZE Č.	DATUM	ZMĚNA	

MCO MORAVIA CONSULT Olomouc a.s.
LEGIONÁŘSKÁ 1085/8 , 779 00 Olomouc
tel.: +420 585 570 444
ID schránky: kjee9md
e-mail: moravia@moravia.cz
http://www.moravia.cz

OBJEDNATEL SŽDC Správa železniční dopravní cesty, státní organizace
v zastoupení: SŽDC, s.o., Stavební správa východ, Nerudova 1, 772 58 Olomouc

JTSK ±0,000 = 209,39 m n.m. Bpv

PROSPECT spol. s r.o.
VÝSTAVNÍ 2224/8, PSČ 709 00, OSTRAVA – MAR.HORY
Tel: 596 616 606, Fax: 596 616 265

PROSPECT

PROJEKTANT	VYPRACOVAL	KONTROLA	HIP
Ing. Šimon Robenek	Lukáš Rosina	Ing. Ján Vilím	Ing. arch. J. Böserlová

AKCE
REKONSTRUKCE AREÁLU HZS OSTRAVA
SO 01 – Hlavní budova
D.1.4.5 Měření a regulace

ČÍSLO ZAKÁZKY	17049
DOKUMENTACE	DSP–DPS
MĚŘÍTKO	/
DATUM	2/2018
POČET FORMÁTŮ	3 x A4

OBSAH PŘÍLOHY
Blokové schéma TC – 06

ČÁST	ČÍSLO PŘÍLOHY	ČÍSLO KOPIE
E	11	
KÓD		

DOKUMENTACI LZE UŽÍVAT POUZE VE SMYSLU PŘÍSLUŠNÉ SMLOUVY O DÍLO. VÝKRES, ČI JEHO ČÁST, MŮŽE BÝT KOPÍROVÁN NEBO JINÝM ZPŮSOBEM ROZŠIŘOVÁN POUZE PO PŘEDCHOZÍM SOUHLASU VPÚ DECO PRAHA a.s.