## TYPICKÝ RÁM

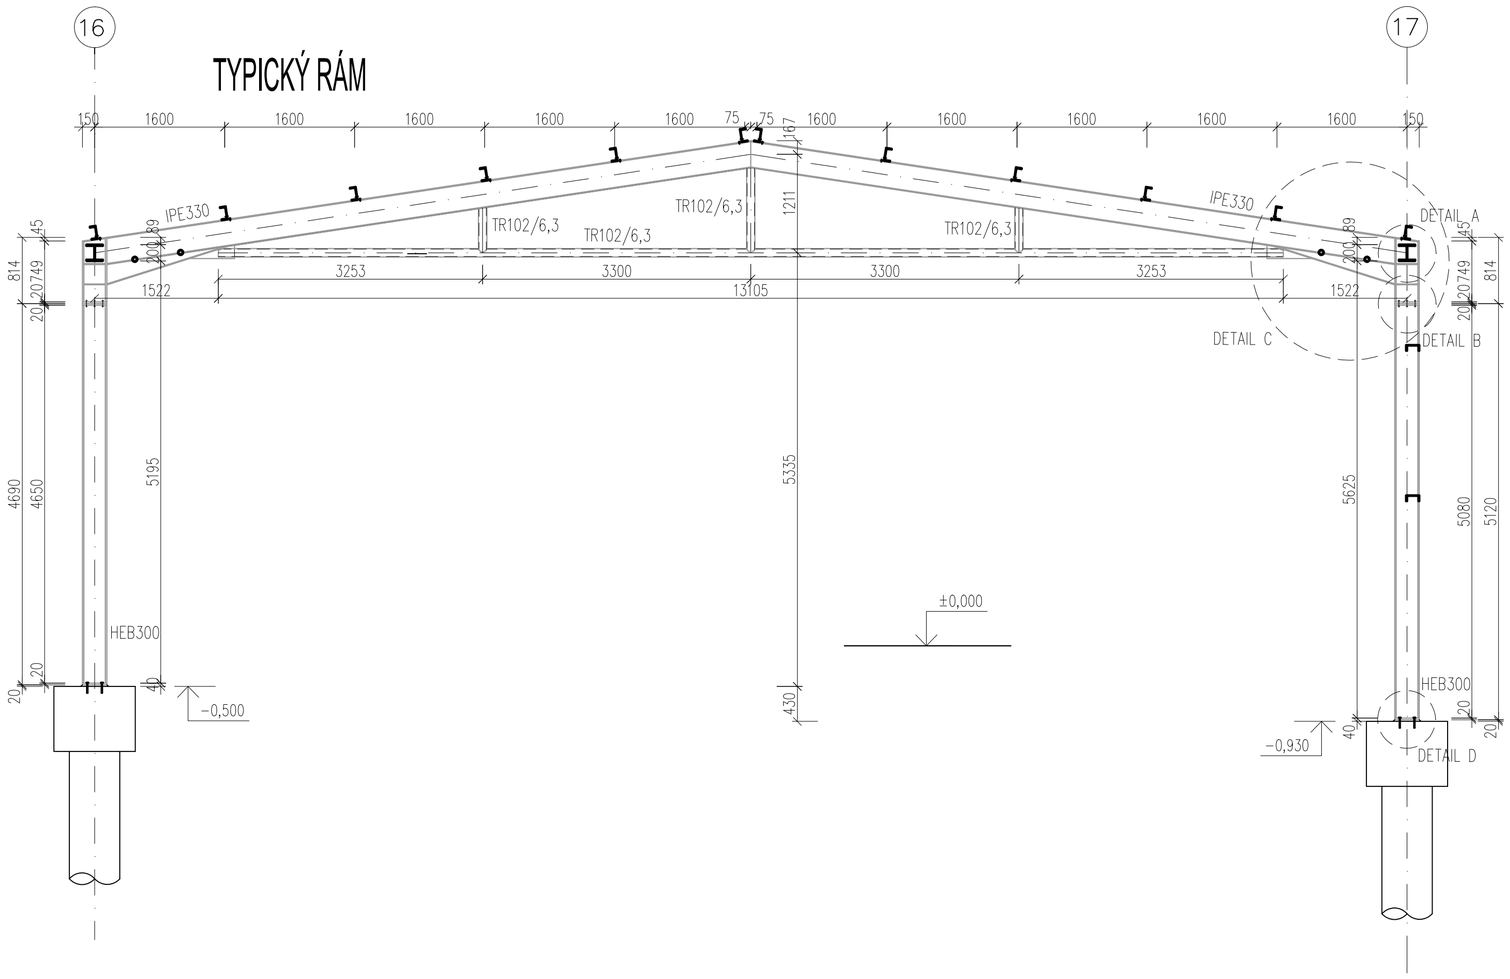


POZNÁMKY:
- ocelová konstrukce bude natřena antikorozním nátěrem zvoleným dodavatelem a odsouhlaseným investorem
- vaznice vystřídány spojitě přes příčle
- zavětrování střechy diagonálami TR 60/4 bude realizováno šroubovým spojem M16 na navařené plechy k dolní pásnici příčlí
- přípoje vaznic k příčlím šroubovými spoji M16
- paždíky UPE160 s navařeným plechem kotveny šroubovým spojem M12 ke sloupům

RÁMY: **S355JR**

VAZNICE A ZTUŽIDLA: **S235JR**

ŠROUBY: **8.8**

## ŠTÍTOVÝ RÁM

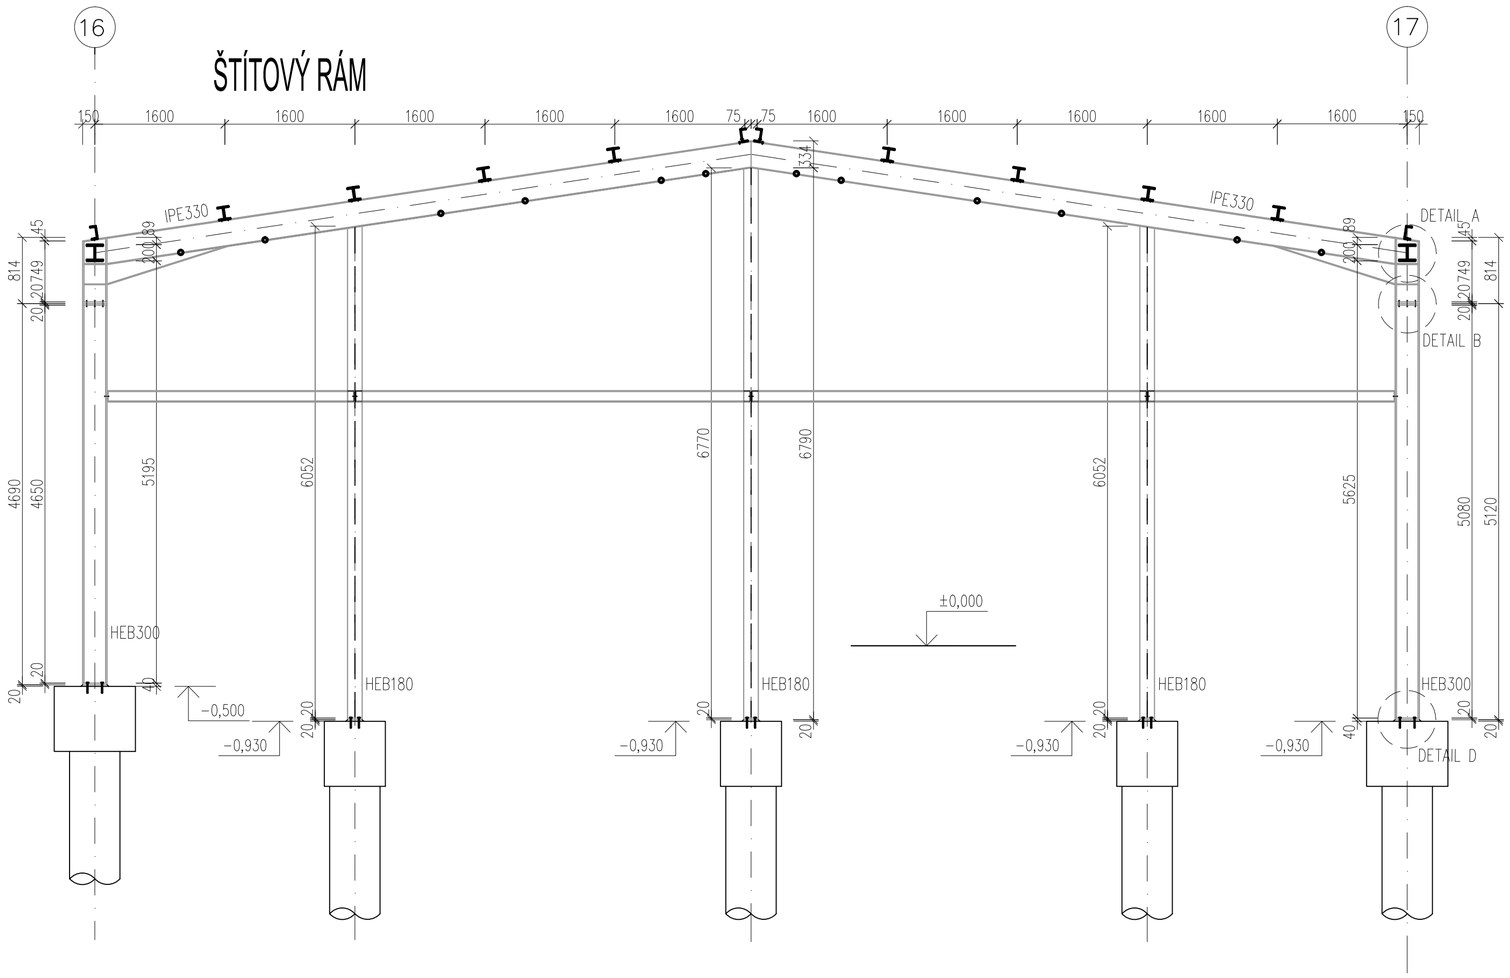


| | | | ČÍSLO SOUPRAVY: |
|---|---|---|---|
| | | | |
| | | PO PŘIPOMÍNKOVÉM ŘÍZENÍ | |
| REVIZE Č. | DATUM | ZMĚNA | |


MORAVIA CONSULT Olomouc a.s.
LEGIONÁŘSKÁ 1085/8 , 779 00 Olomouc
tel.: +420 585 570 444
ID schránky: kjee9md
e-mail: moravia@moravia.cz
http://www.moravia.cz


OBJEDNATEL: Správa železniční dopravní cesty, státní organizace
v zastoupení: SŽDC, s.o., Stavební správa východ, Nerudova 1, 772 58 Olomouc

JTSK ±0,000=209,39 m n.m. Bpv

PROJEKTOVÁ, INŽENÝRSKÁ A KONZULTAČNÍ ORGANIZACE
CERTIFIKÁT ISO 9001 DIČ CZ60193280
VPÚ DECO PRAHA a.s., PODBABSKÁ 1014/20, 160 00 PRAHA 6 www.vpupraha.cz

| PROJEKTANT | VYPRACOVAL | KONTROLA | HIP |
|---|---|---|---|
| Ing. Radek Šťastný, Ph.D. | Ing. Karel Rozehnal | Ing. Radek Šťastný, Ph.D. | Ing. arch. J. Böserlová |

VPÚ DECO PRAHA a.s.
ATELIÉR

AKCE
REKONSTRUKCE AREÁLU HZS OSTRAVA
SO 02_ Garáže požární techniky
D.1.2. – Stavebně konstrukční část

| | |
|---|---|
| ČÍSLO ZAKÁZKY | 2–0474–00/40 |
| DOKUMENTACE | DSP–DPS |
| MĚŘÍTKO | 1:50 |
| DATUM | ÚNOR 2018 |
| POČET FORMÁTŮ | 6 x A4 |

OBSAH PŘÍLOHY: ŘEZY

| ČÁST | ČÍSLO PŘÍLOHY | ČÍSLO KOPIE |
|---|---|---|
| E | 07 | |
| KÓD | KÓD | |


DOKUMENTACI LZE UŽÍVAT POUZE VE SMYSLU PŘÍSLUŠNÉ SMLOUVY O DÍLO. VÝKRES, ČI JEHO ČÁST, MŮŽE BÝT KOPÍROVÁN NEBO JINÝM ZPŮSOBEM ROZŠIŘOVÁN POUZE PO PŘEDCHOZÍM SOUHLASU VPÚ DECO PRAHA a.s.