



# PŮDORYS PŘÍZEMÍ

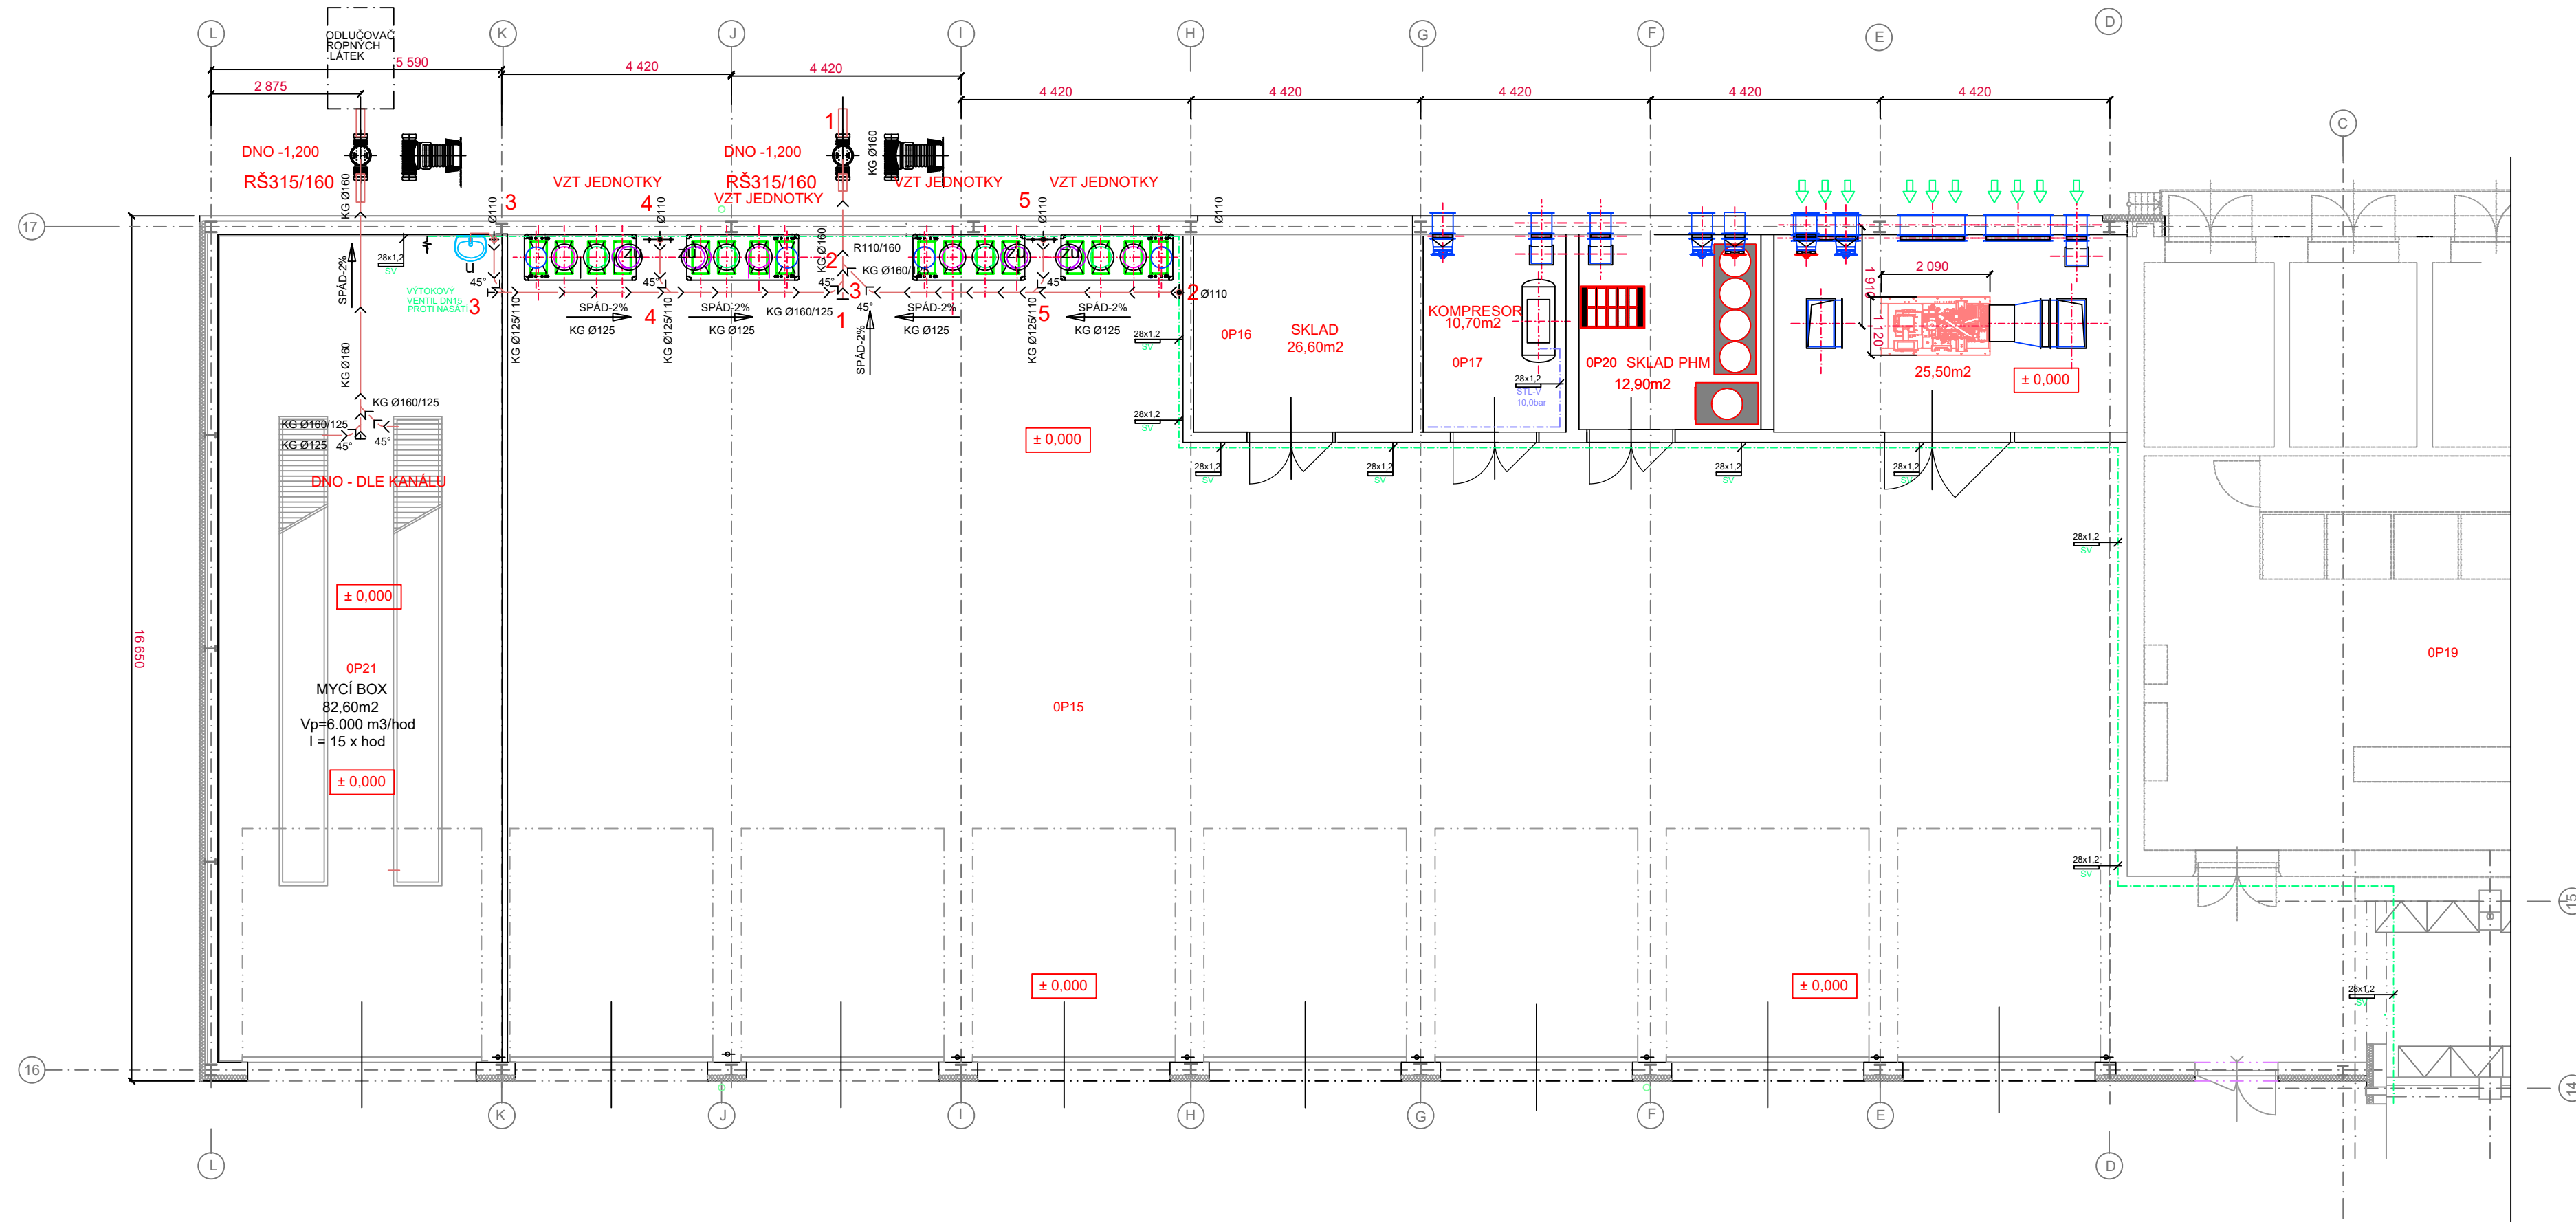


			ČÍSLO SOUPRAVY:
		PO PŘIPOMÍNKOVÉM ŘÍZENÍ	
REVIZE Č.	DATUM	ZMĚNA	

**MCO** MORAVIA CONSULT Olomouc a.s.  
LEGIONÁŘSKÁ 1085/8 , 779 00 Olomouc

tel.: +420 585 570 444  
ID schránky: kjee9md  
e-mail: moravia@moravia.cz  
<http://www.moravia.cz>

OBJEDNATEL  Správa železniční dopravní cesty, státní organizace  
v zastoupení: SZDC, s.o., Stavební správa východ, Nerudova 1, 772 58 Olomouc

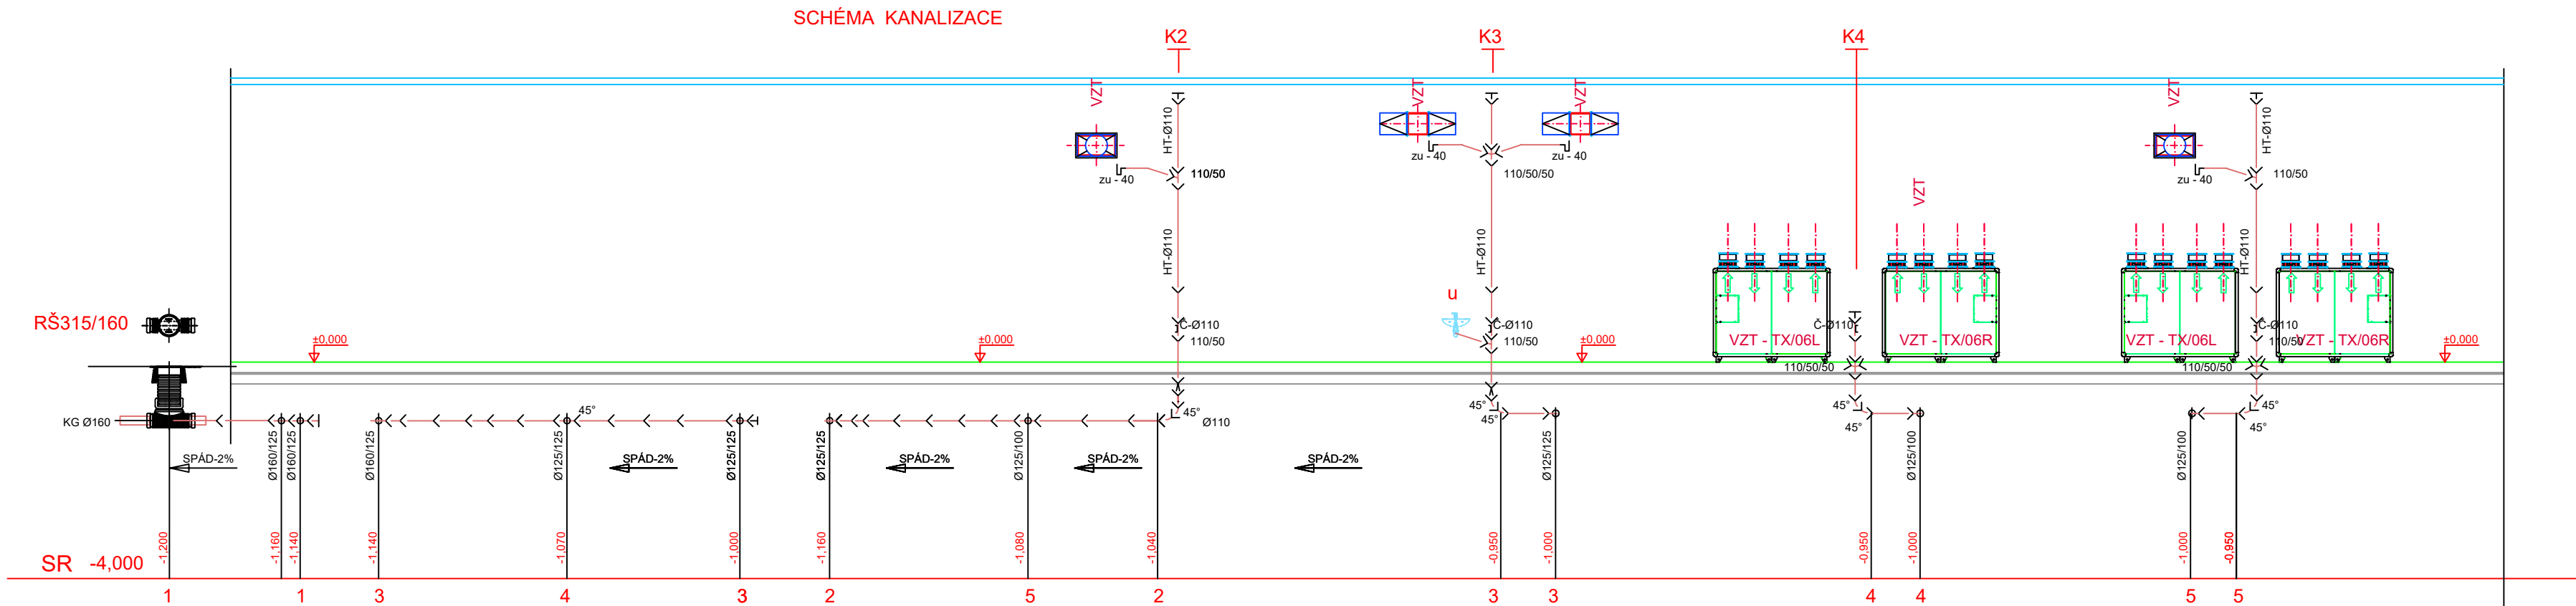

JTSK	$\pm 0,000 = 209,39 \text{ m n.m.}$	Bpv
------	-------------------------------------	-----

<b>PROJEKTOVÁ, INŽENÝRSKÁ A KONZULTAČNÍ ORGANIZACE</b> CERTIFIKÁT ISO 9001 <span style="float: right;">DČ CZ01013200</span> VÝÚ DECO PRAHA a.s., PODBAŘSKÁ 101/20, 160 00 PRAHA 6 <span style="float: right;">www.vyupraha.cz</span>					
PROJEKTANT	VYPRACOVAL	KONTROLA	HIP		
Ing. Luděk Maisík	Ing. Luděk Maisík	Ing. Luděk Maisík	Ing. arch. J. Böserlová	ATELIÉR POZEMNÍCH STAVEB	
AKCE				ČÍSLO ZAKÁZKY 2-0474-00/40 DOKUMENTACE DSP – DPS MĚŘITKO 1:100 DATUM 10.2017 POČET FORMÁTŮ 10 x A4	
<b>REKONSTRUKCE AREÁLU HZS OSTRAVA</b> <b>SO 02 – Garáže požární techniky</b> Díl D.1.4.1 – Zdravotně technické instalace					
OBSAH PŘÍLOHY				ČÁST ČÍSLO PŘÍLOHY ČÍSLO KOPIE <b>E 02</b> KÓD	
<b>Půdorys přízemí – kanalizace ,rozvody vodovodu</b>					
DOKUMENTACE LŽ UŽÍVAT POUZE VE SMYSLU PŘESLUŠNÉ SMLOUVY O DÍLO. VÝKRES, ČI JEHO ČÁST, MOŽE BÝT KOPÍROVÁN JENOM JINÝM ZPŮSOBEM ROZŠÍŘOVÁNÍ POUZE PO PŘEDCHOZÍM SOHLASU VÝÚ DECO PRAHA a.s.					