




POHLED M 1:50

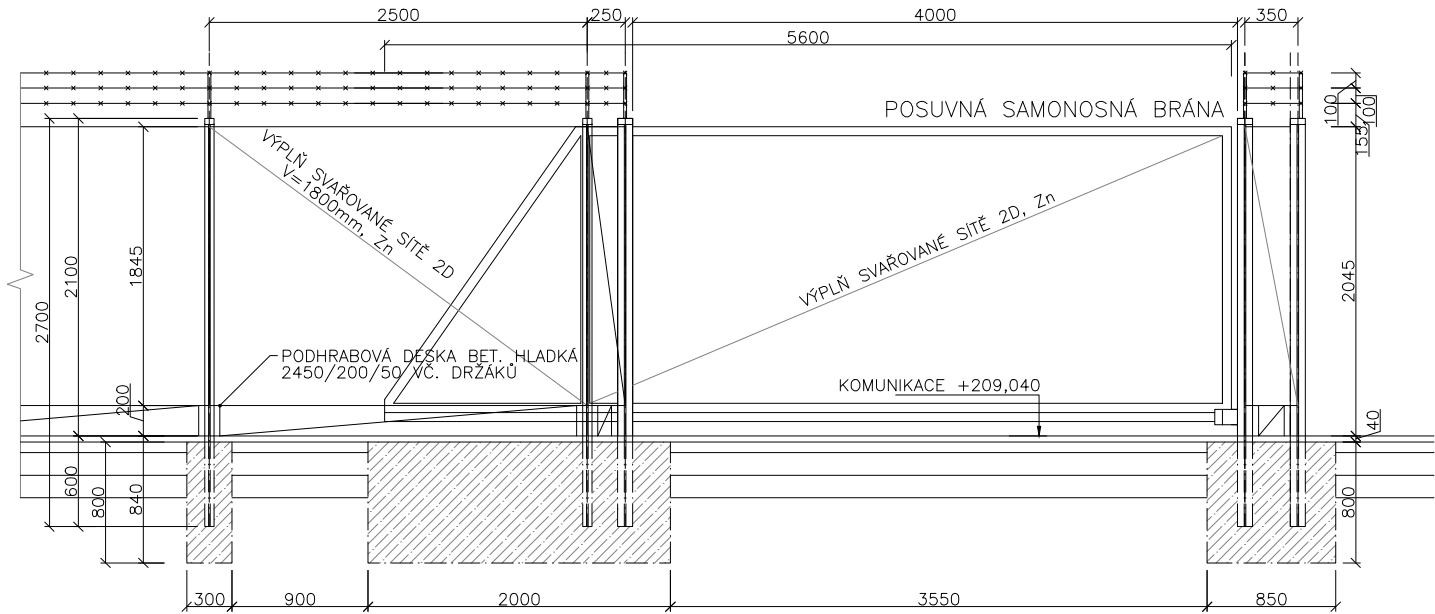


KOTVENÍ K BET. ZÍDCE U GARÁŽI
POHLED M 1:50

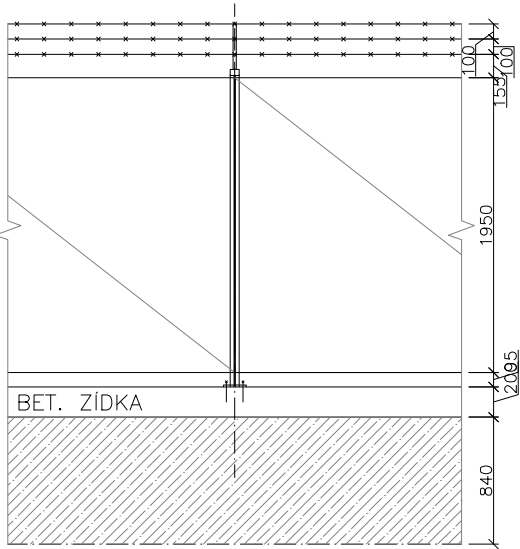

PŮDORYS M 1:50

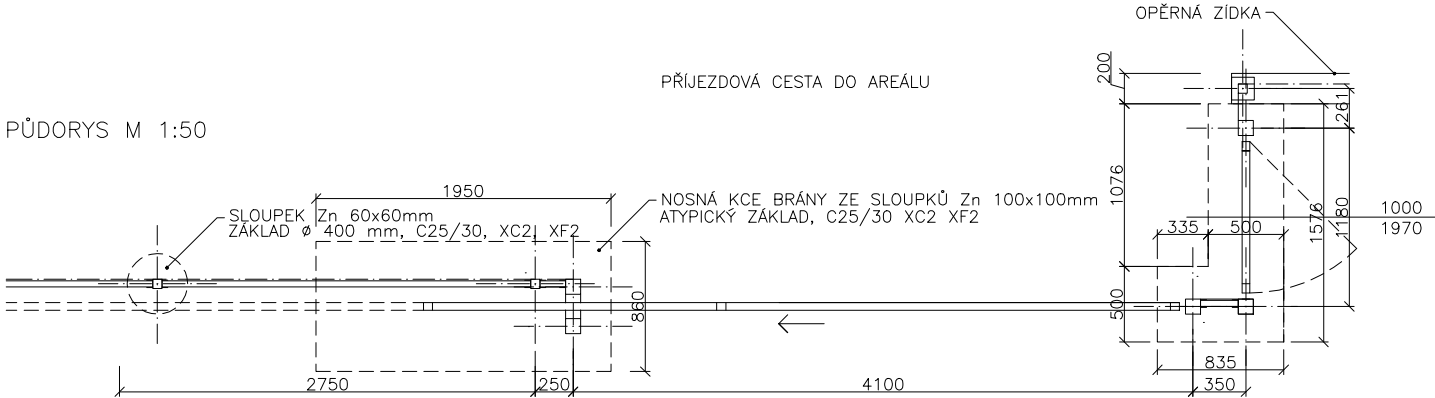


PŮDORYS M 1:50

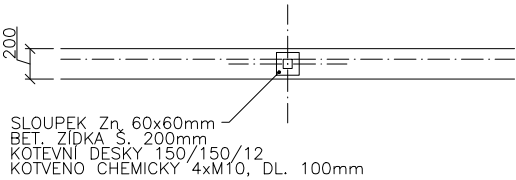

SO 05 ÚPRAVA ZPEVNĚNÝCH PLOCH

| | | | |
|-----------|-------|-------------------------|-----------------|
| | | | ČÍSLO SOUPRAVY: |
| | | | |
| | | | |
| | | PO PŘIPOMÍNKOVÉM ŘÍZENÍ | ČÍSLO SOUPRAVY: |
| REVIZE Č. | DATUM | ZMĚNA | |

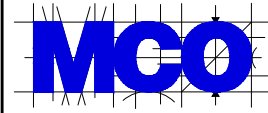


MORAVIA CONSULT Olomouc a.s.
LEGIONÁŘSKÁ 1085/8 , 779 00 Olomouc

tel.: +420 585 570 444
ID schránky: kjee9md
e-mail: moravia@moravia.cz
http://www.moravia.cz

OBJEDNATEL



Správa železniční dopravní cesty, státní organizace
v zastoupení: SZDC, s.o., Stavební správa východ, Nerudova 1, 772 58 Olomouc

| | | | | | | |
|---|-----------------------|------------------|-------------------------|---|----------------------------|-------------|
| JTSK | ±0,00 = 209,39 m n.m. | | | Bpv | | |
| PROJEKTOVÁ, INŽENÝRSKÁ A KONZULTAČNÍ ORGANIZACE CERTIFIKÁT ISO 9001 VPÚ DECO PRAHA a.s., PODBABSKÁ 1014/20, 160 00 PRAHA 6 DIČ CZ60193280 www.vpupraha.cz | | | |  VPÚ DECO PRAHA a.s. | | |
| PROJEKTANT | VYPRACOVAL | KONTROLA | HIP | ATELIÉR POZEMNÍCH STAVEB | | |
| Ing. Jan Polívka | Ing. arch. Z. Rajková | Ing. Jan Polívka | Ing. arch. J. Böserlová | | | |
| AKCE | | | | ČÍSLO ZAKÁZKY 2-0474-00/40 | | |
| REKONSTRUKCE AREÁLU HZS OSTRAVA SO 06_ Úpravy oplocení areálu Díl A00 – Architektonicko stavební řešení | | | | DOKUMENTACE DSP–DPS | | |
| | | | | MĚŘITKO 1:50 | | |
| | | | | DATUM 02.2018 | | |
| | | | | POČET FORMÁTŮ 3 x A4 | | |
| OBSAH PŘÍLOHY | | | | ČÁST | | |
| Oplocení zpevněná plocha | | | | E | ČÍSLO PŘÍLOHY 07 | ČÍSLO KOPIE |
| | | | | KÓD | | |
| DOKUMENTACI LZE UŽÍVAT POUZE VE SMYSLU PŘÍSLUŠNÉ SMLOUVY O DÍLO. VÝKRES, ČI JEHO ČÁST, MŮŽE BÝT KOPÍROVÁN NEBO JINÝM ZPŮSOBEM ROZŠÍŘOVÁN POUZE PO PŘEDCHOZÍM SOUHLASU VPÚ DECO PRAHA a.s. | | | | | | |