



ŘEZ A-A'

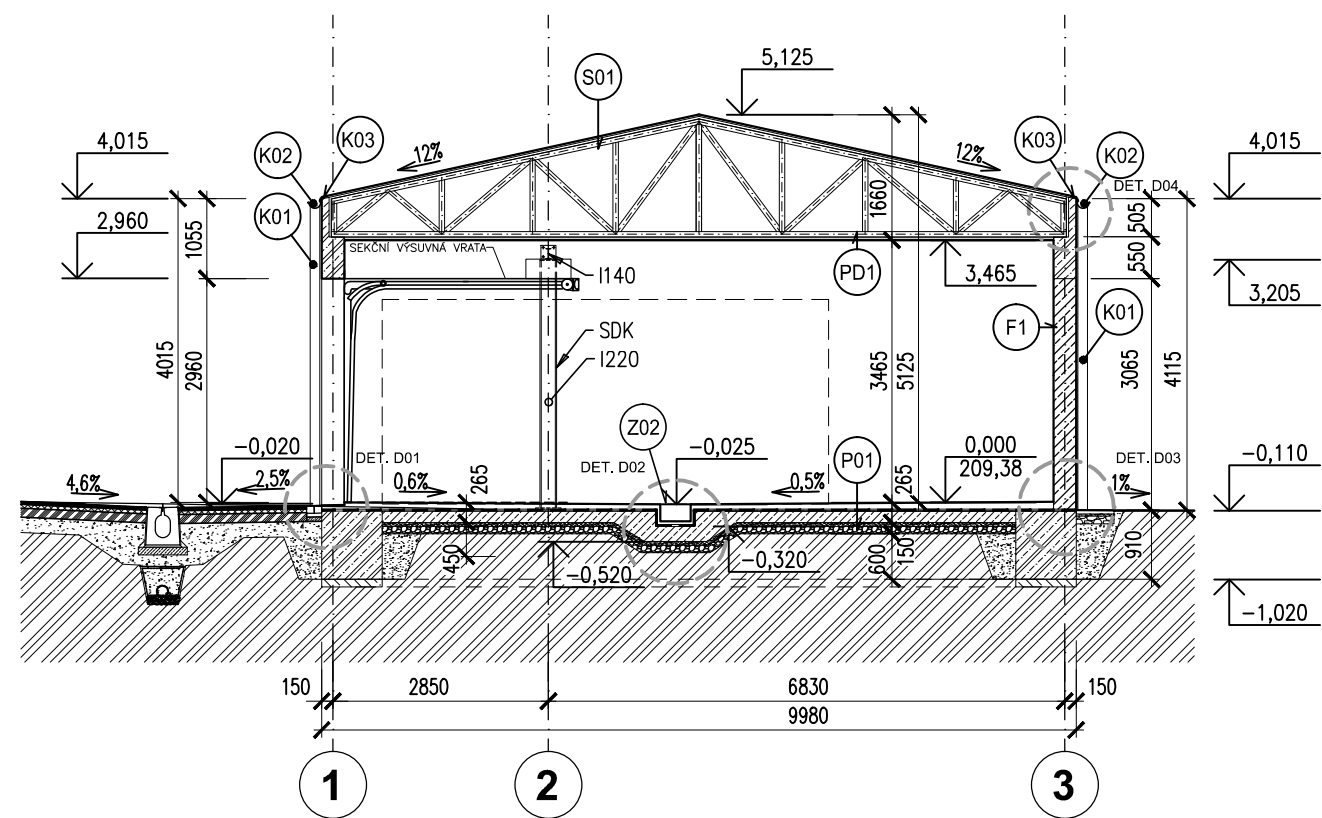

ŘEZ B-B'

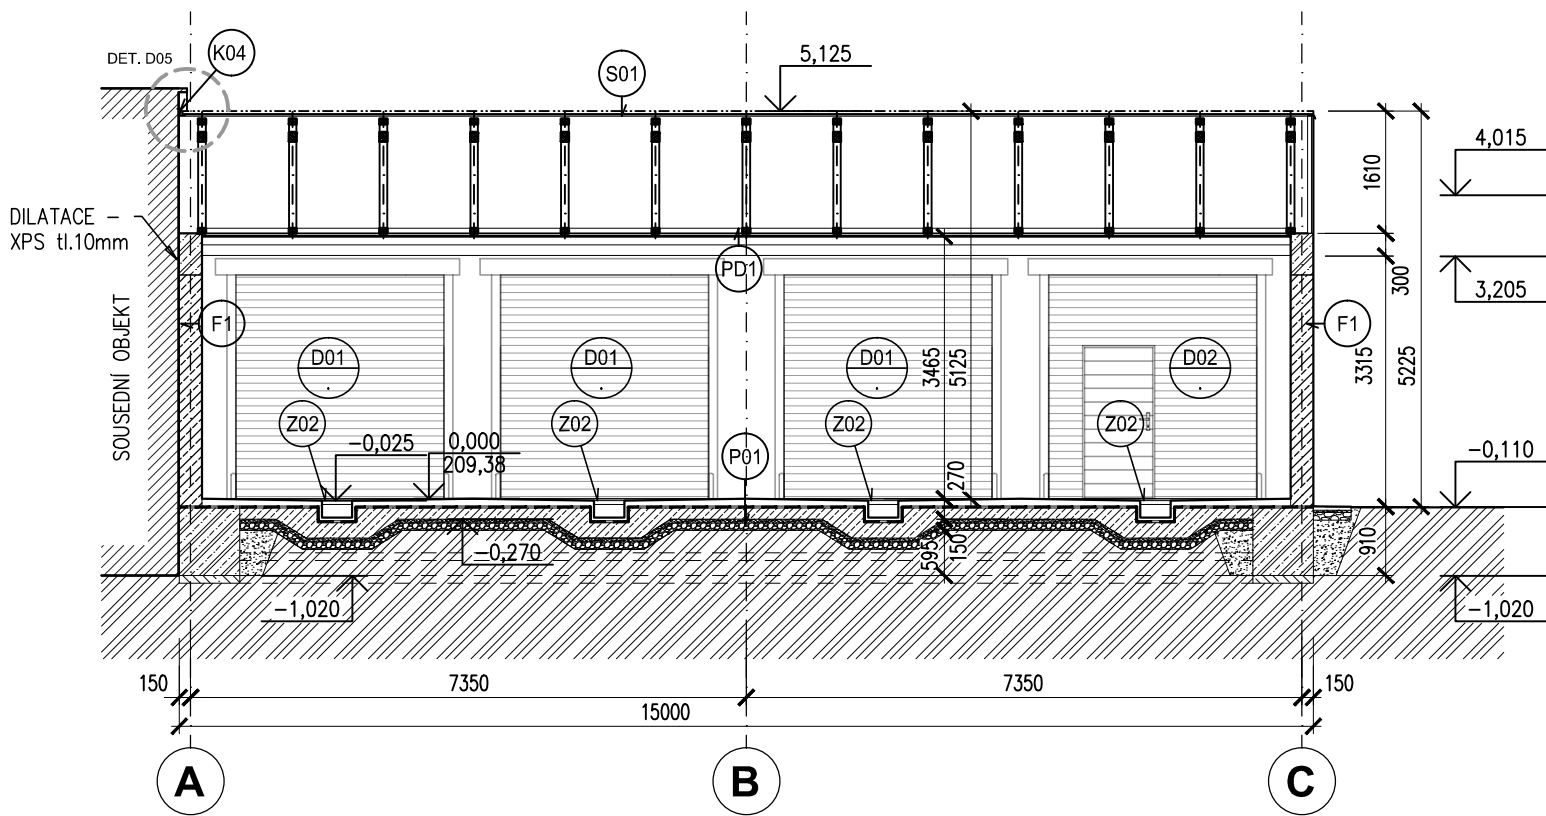

LEGENDA MATERIÁLŮ

- Stávající zdivo
- Zdivo z cihelných bloků např. POROTHERM P+D
- Konstrukce ze železobetonu (konkrétní druh viz skladby konstrukcí)
- Konstrukce z prostého betonu (konkrétní druh viz skladby konstrukcí)
- Štěrkopískový podsyp (přesněji – viz skladby konstrukcí)
- Stávající terén
- Hydroizolace (konkrétní druh viz skladby konstrukcí)

OBEČNÁ POZN.

- PODROBNÉ SKLADBY JSOU ŘEŠENY V SAMOSTATNÉM SOUBORU "TABULKA SKLADEB STAVEBNÍCH KONSTRUKCÍ"

odkaz na specifikace oken, dveří, zámečnických, klempířských výrobků...
(v rámci jednotlivých SO – viz tabulky dílu Architektonické a stavebně technické řešení)



			ČÍSLO SOUPRAVY:
REVIZE Č.	DATUM	ZMĚNA	

MCO

MORAVIA CONSULT Olomouc a.s.
LEGIONÁŘSKÁ 1085/8 , 779 00 Olomouc

tel.: +420 585 570 444
ID schránky: kjee9md
e-mail: moravia@moravia.cz
http://www.moravia.cz

OBJEDNATEL

SŽDC Správa železniční dopravní cesty, státní organizace
v zastoupení: SŽDC, s.o., Stavební správa východ, Nerudova 1, 772 58 Olomouc

JTSK

±0,000 = 209,38 m n.m.

Bp

PROJEKTOVÁ, INŽENÝRSKÁ A KONZULTAČNÍ ORGANIZACE

CERTIFIKÁT ISO 9001

VPÚ DECO PRAHA a.s., PODBABSKÁ 1014/20, 160 00 PRAHA 6

DIČ CZ60193280

www.vpupraha.cz

VPÚ DECO PRAHA a.s.

ATELIÉR POZEMNÍCH STAVEB

AKCE

REKONSTRUKCE AREÁLU HZS OSTRAVA

SO 07 – Nové garáže

Díl A00 – Architektonicko stavební řešení

OBSAH PŘÍLOHY

Řezy

ČÍSLO ZAKÁZKY

DOKUMENTACE

MĚŘITKO

DATUM

POČET FORMÁTŮ

2–0474–00/40

DSP–DPS

1:100

02.2018

3 x A4

ČÁST

E

KÓD

ČÍSLO PŘÍLOHY

05

ČÍSLO KOPIE

DOKUMENTACI LZE UŽÍVAT POUZE VE SMYSLU PŘÍSLUŠNÉ SMLOUVY O DÍLO. VÝKRES, ČI JEHO ČÁST, MŮŽE BÝT KOPIROVÁN NEBO JINÝM ZPŮSOBEM ROZŠÍŘOVÁN POUZE PO PŘEDCHOZÍM SOUHLASU VPÚ DECO PRAHA a.s.