


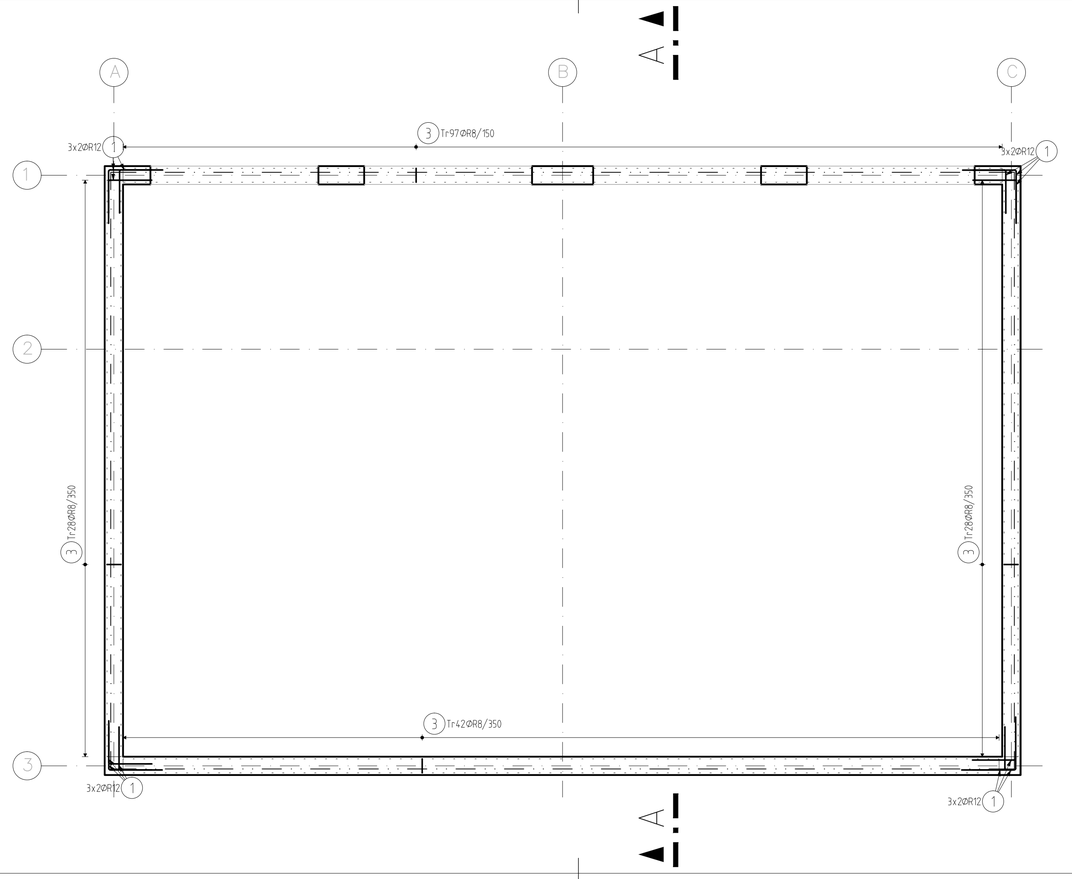


## VÝPIS VLOŽEK:




## VÝKAZ VÝZTUŽE:

| Pol | Profil | Délka [mm] | ks | R 8 | R 10 | R 12 |
|---|---|---|---|---|---|---|
| 1 | R 12 | 1400 | 24 | | | 33.6 |
| 2 | R 10 | 1100 | 250 | | 275.0 | |
| 3 | R 8 | 1500 | 195 | 292.5 | | |
| 4 | R 12 | BM | - | | | 220.0 |
| 5 | R 8 | BM | - | 275.0 | | |
| CELKOVÁ DÉLKA [m] | | | | 567.5 | 275.0 | 253.6 |
| HMOTNOST [kg] | | | | 223.9 | 169.5 | 225.1 |
| CELKOVÁ HMOTNOST [kg] | | | | | | 618.6 |

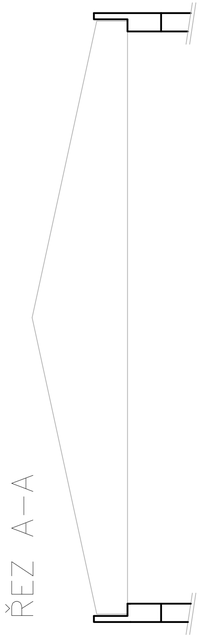


POZNÁMKY:
–distanční vložky dle zvyklostí dodavatele
–minimální přesah 60 profilů

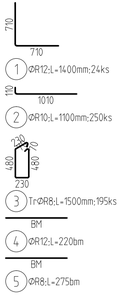BETON: C25/30-XC3, XF2
NAVRŽENO DLE ČSN 73 1201/86-Z2; ČSN EN 206-1-Z3; ČSN EN 13670-1-Z1
KRYTÍ 35 mm

OCEL: 10 505

UVÁDĚNÉ DÉLKY JSOU VZTAŽENY K VNEJŠÍMU LICI PRUTU.
POLOMĚRY OBLOUKU JSOU POLOMĚRY OHYBACÍCH TRNU,
NEZNAČENÉ POLOMĚRY JSOU 1/2 Dr,min (TAB. 20).
NEZNAČENÉ UHLY JSOU 45°, 90° resp 180°.
CELKOVÉ DÉLKY VLOŽEK JSOU STŘIZNÉ DÉLKY.
ROVNÉ VLOŽKY JSOU VE VÝKAZU OZNAČENÉ '*'.
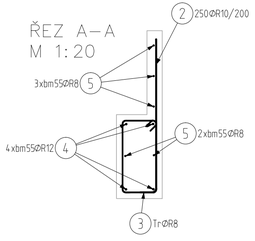
| REVIZE Č. | DATUM | ZMĚNA | ČÍSLO SOUPRAVY: |
|---|---|---|---|
| | | | |
| | | | |
| | | PO PŘIPOMÍNKOVÉM ŘÍZENÍ | |


MORAVIA CONSULT Olomouc a.s.
LEGIONÁŘSKÁ 1085/8 , 779 00 Olomouc
tel.: +420 585 570 444
ID schránky: kjee9md
e-mail: moravia@moravia.cz
http://www.moravia.cz


OBJEDNATEL Správa železniční dopravní cesty, státní organizace
v zastoupení: SŽDC, s.o., Stavební správa východ, Nerudova 1, 772 58 Olomouc

JTSK ±0,000=209,39 m n.m. Bpv


PROJEKTOVÁ, INŽENÝRSKÁ A KONZULTAČNÍ ORGANIZACE
CERTIFIKÁT ISO 9001
VPÚ DECO PRAHA a.s., PODBABSKÁ 1014/20, 160 00 PRAHA 6
DIČ CZ60193280
www.vpupraha.cz


| PROJEKTANT | VYPRACOVAL | KONTROLA | HIP |
|---|---|---|---|
| Ing. Radek Šťastný, Ph.D. | Ing. Karel Rozehnal | Ing. Radek Šťastný, Ph.D. | Ing. arch. J. Böserlová |

VPÚ DECO PRAHA a.s.
ATELIÉR

AKCE
REKONSTRUKCE AREÁLU HZS OSTRAVA
SO 07_ Nové garáže
D.1.2. – Stavebně konstrukční část

| | |
|---|---|
| ČÍSLO ZAKÁZKY | 2–0474–00/40 |
| DOKUMENTACE | DSP–DPS |
| MĚŘÍTKO | 1:50/1:20 |
| DATUM | ÚNOR 2018 |
| POČET FORMÁTŮ | 4 x A4 |

OBSAH PŘÍLOHY
VÝZTUŽ VĚNCE

| ČÁST | ČÍSLO PŘÍLOHY | ČÍSLO KOPIE |
|---|---|---|
| E | 07 | |
| KÓD | KÓD | |


DOKUMENTACI LZE UŽÍVAT POUZE VE SMYSLU PŘÍSLUŠNÉ SMLOUVY O DÍLO. VÝKRES, Č. JEHO ČÁST, MŮŽE BÝT KOPÍROVÁN NEBO JINÝM ZPŮSOBEM ROZŠIŘOVÁN POUZE PO PŘEDCHOZÍM SOUHLASU VPÚ DECO PRAHA a.s.