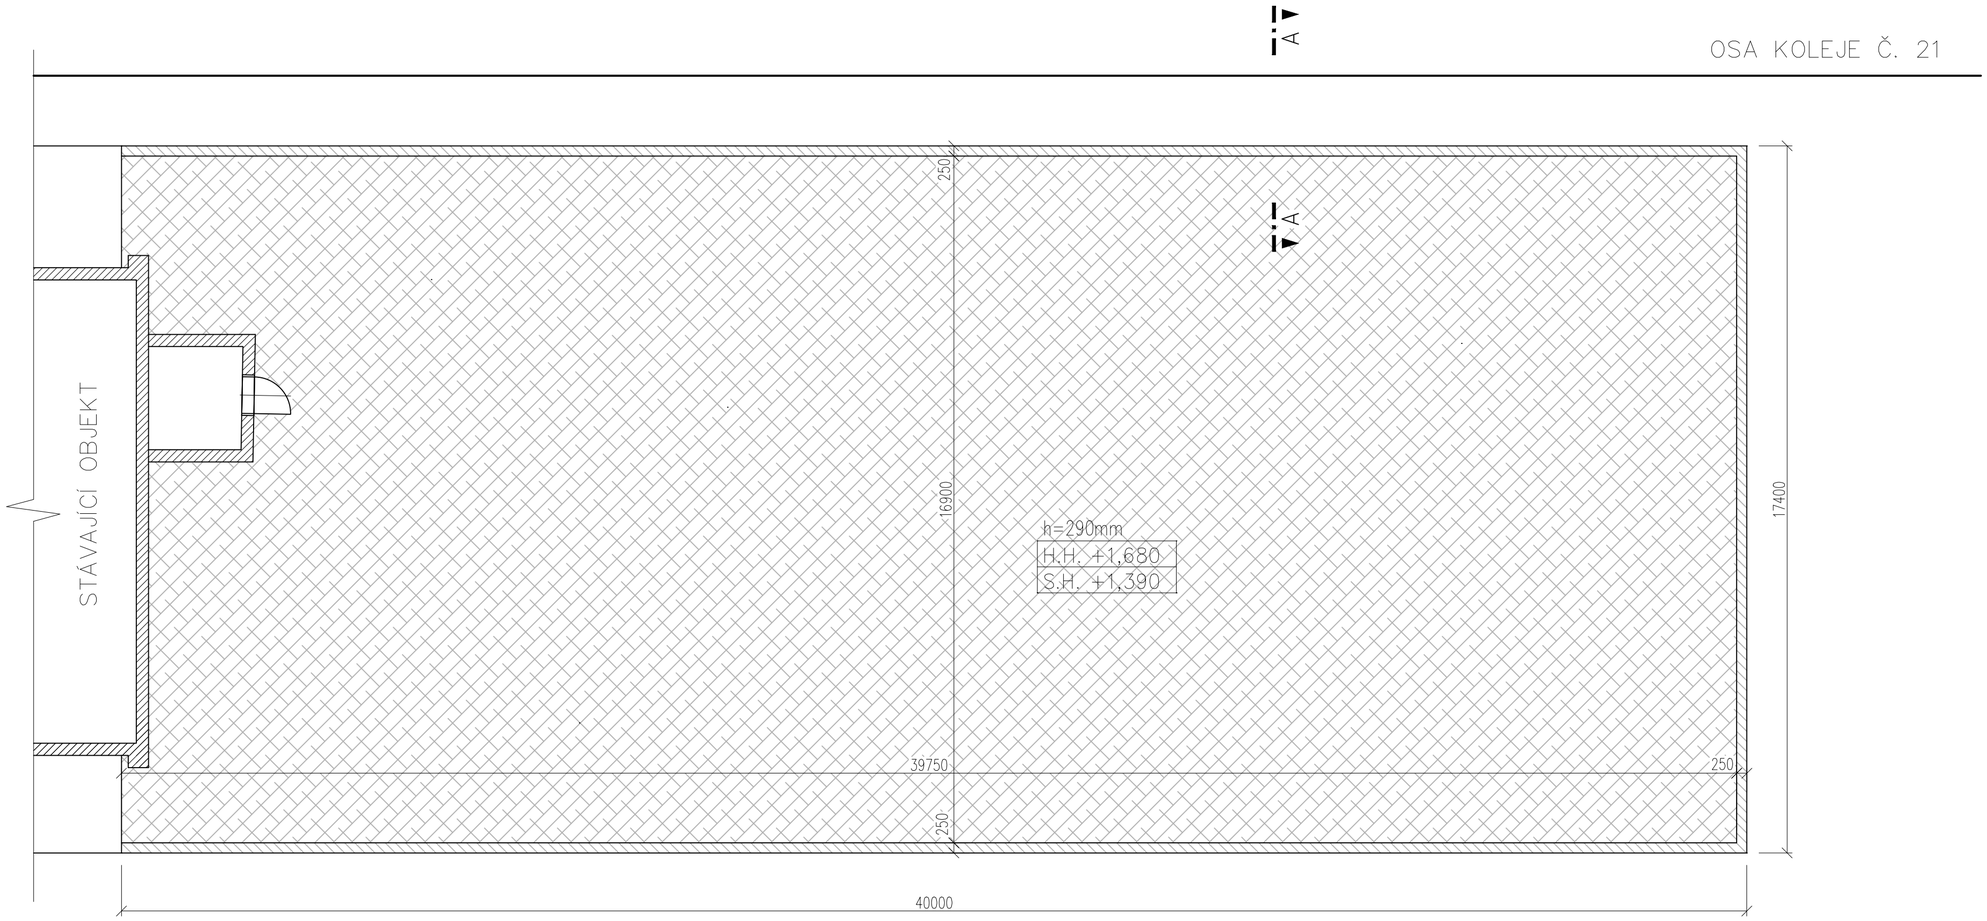

LEGENDA:

- Bourání stávající desky
- Odbourání stávajícího žebra
- Podkladní beton
- Stávající železobetonová konstrukce
- Zhutněný štěrkopísek
- Stávající zásyp

ŘEZ A–A
M 1:50

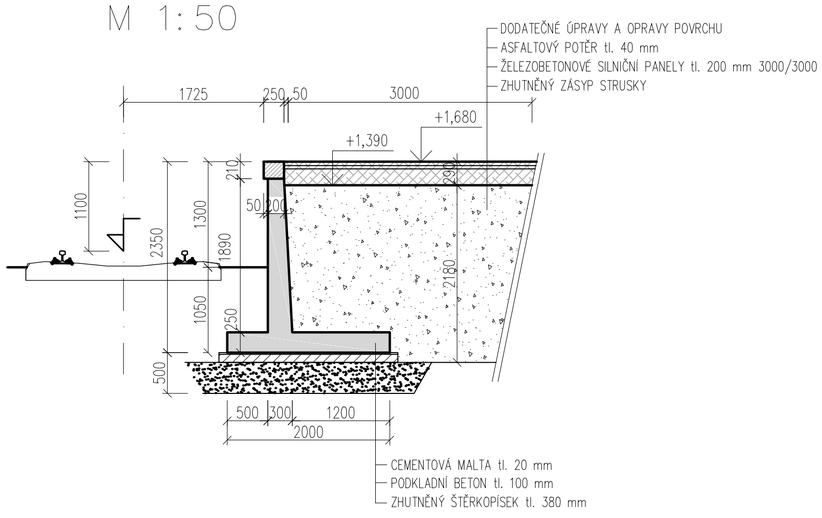

REVIZE Č.	DATUM	ZMĚNA	ČÍSLO SOUPRAVY:
		PO PŘIPOMÍNKOVÉM ŘÍZENÍ	

MORAVIA CONSULT Olomouc a.s.
LEGIONÁŘSKÁ 1085/8 , 779 00 Olomouc
tel.: +420 585 570 444
ID schránky: kjee9md
e-mail: moravia@moravia.cz
http://www.moravia.cz

OBJEDNATEL Správa železniční dopravní cesty, státní organizace
v zastoupení: SŽDC, s.o., Stavební správa východ, Nerudova 1, 772 58 Olomouc

JTSK ±0,000=209,39 m n.m. Bpv

PROJEKTOVÁ, INŽENÝRSKÁ A KONZULTAČNÍ ORGANIZACE
CERTIFIKÁT ISO 9001 DIČ CZ60193280
VPÚ DECO PRAHA a.s., PODBABSKÁ 1014/20, 160 00 PRAHA 6 www.vpupraha.cz

PROJEKTANT	VYPRACOVAL	KONTROLA	HIP
Ing. Radek Šťastný, Ph.D.	Ing. Karel Rozehnal	Ing. Radek Šťastný, Ph.D.	Ing. arch. J. Böserlová

VPÚ DECO PRAHA a.s.
ATELIER

AKCE
REKONSTRUKCE AREÁLU HZS OSTRAVA
SO 10_ Rampa
D.1.2. – Stavebně konstrukční část

ČÍSLO ZAKÁZKY	2–0474–00/40
DOKUMENTACE	DSP–DPS
MĚŘÍTKO	1:100/1:50
DATUM	ÚNOR 2018
POČET FORMÁTŮ	6 x A4

OBSAH PŘÍLOHY
BOURÁNÍ

ČÁST	ČÍSLO PŘÍLOHY	ČÍSLO KOPIE
E	03	
KÓD	KOD	

DOKUMENTACI LZE UŽÍVAT POUZE VE SMYSLU PŘÍSLUŠNÉ SMLOUVY O DÍLO. VÝKRES, ČI JEHO ČÁST, MŮŽE BÝT KOPÍROVÁN NEBO JINÝM ZPŮSOBEM ROZŠIŘOVÁN POUZE PO PŘEDCHOZÍM SOUHLASU VPÚ DECO PRAHA a.s.