




ŘEZ C-C'

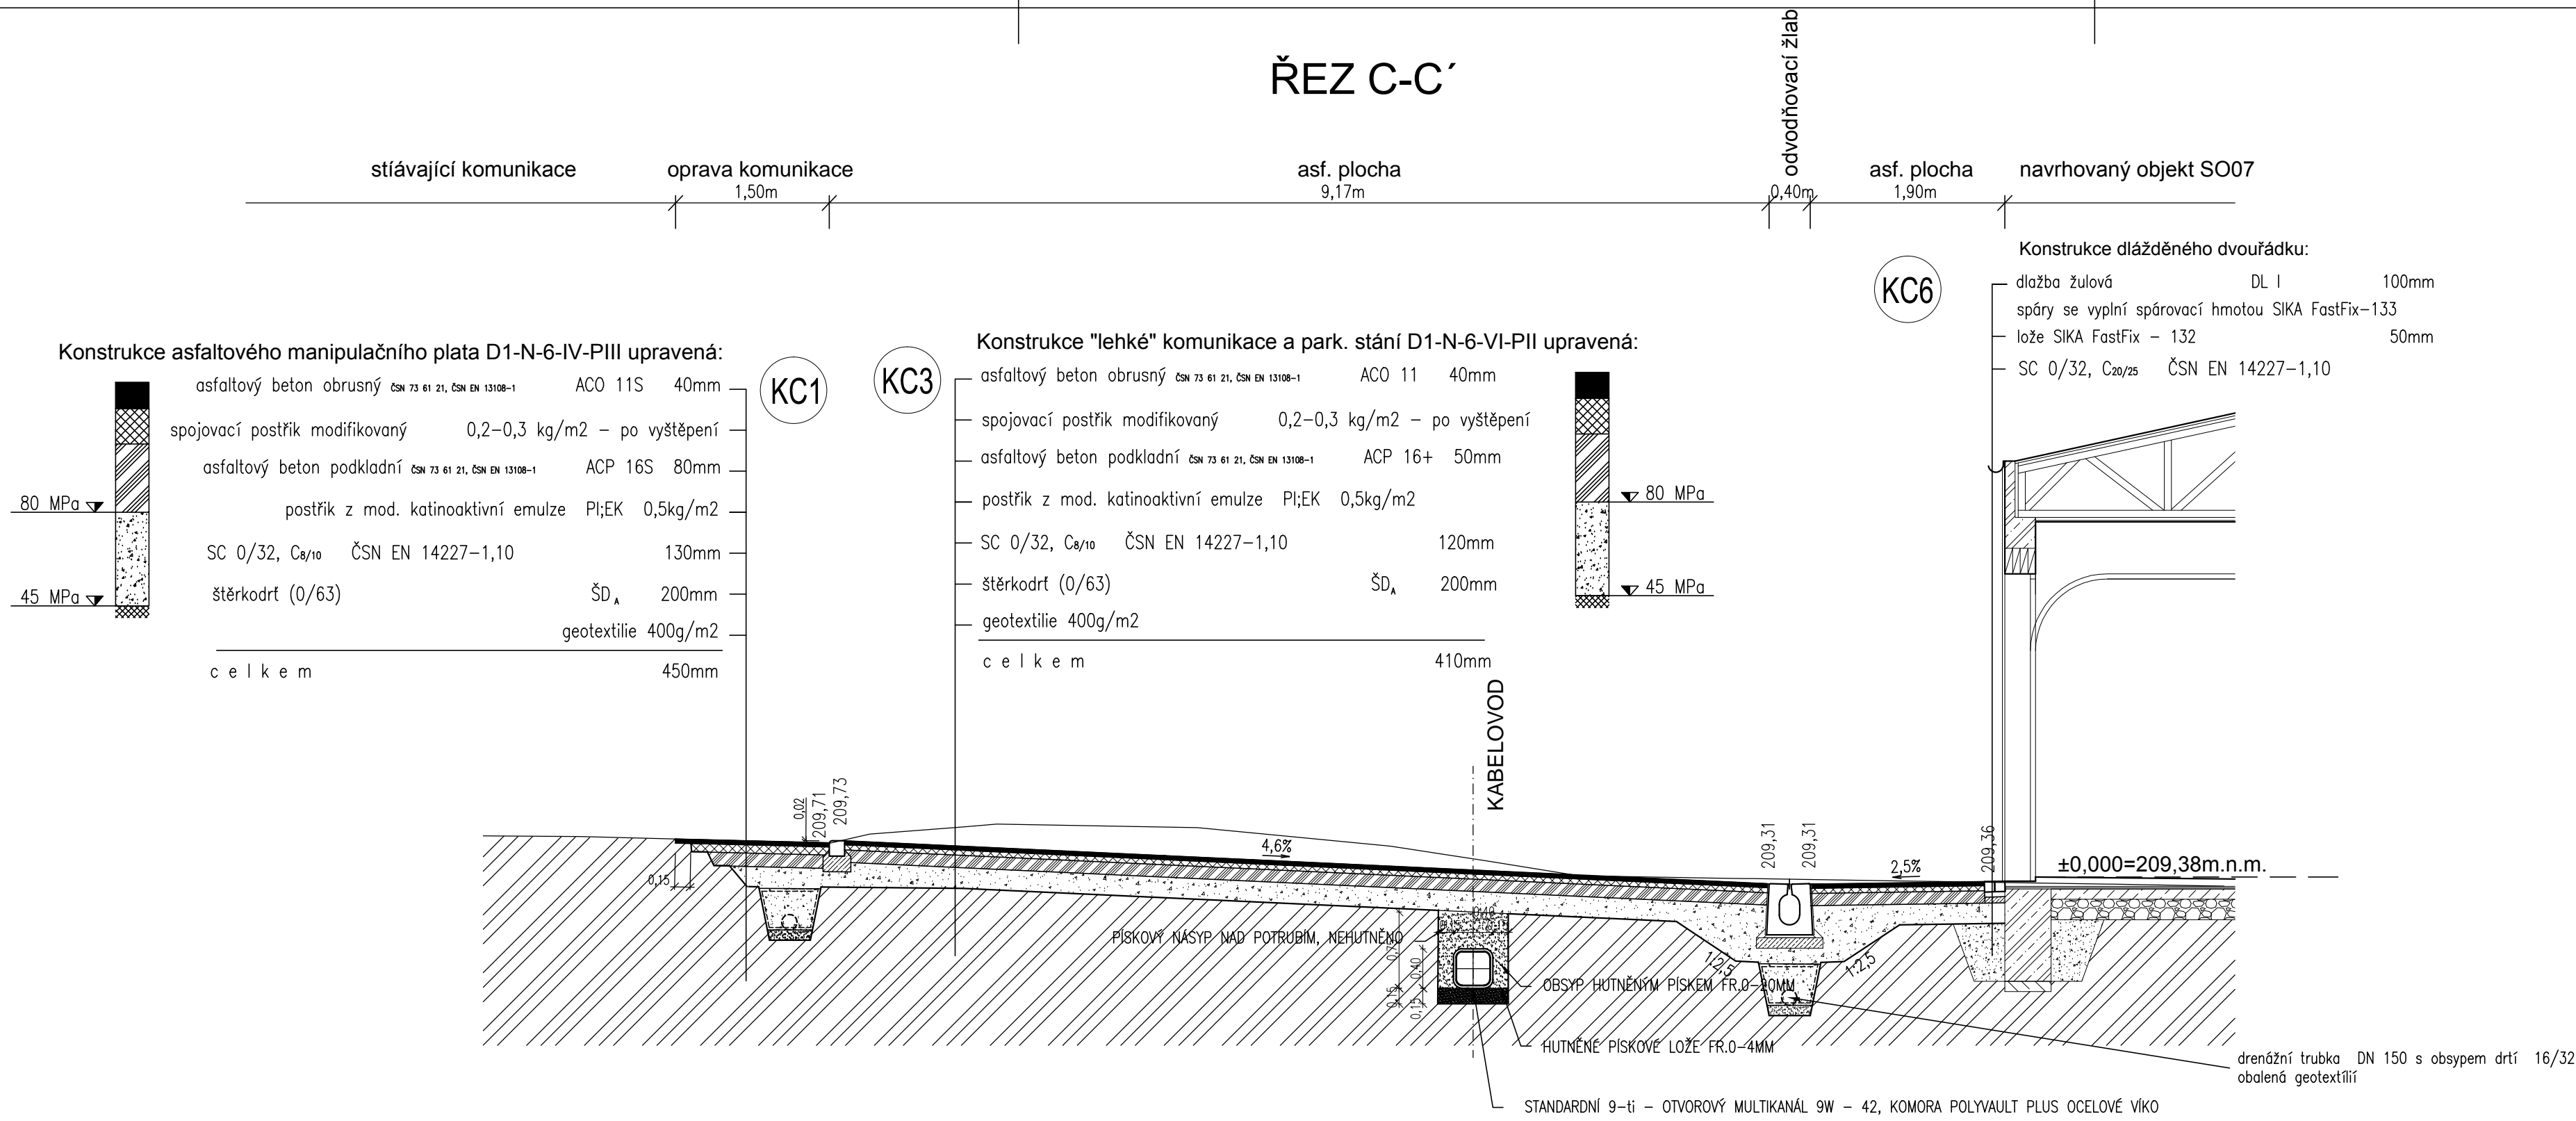

ŘEZ D-D'

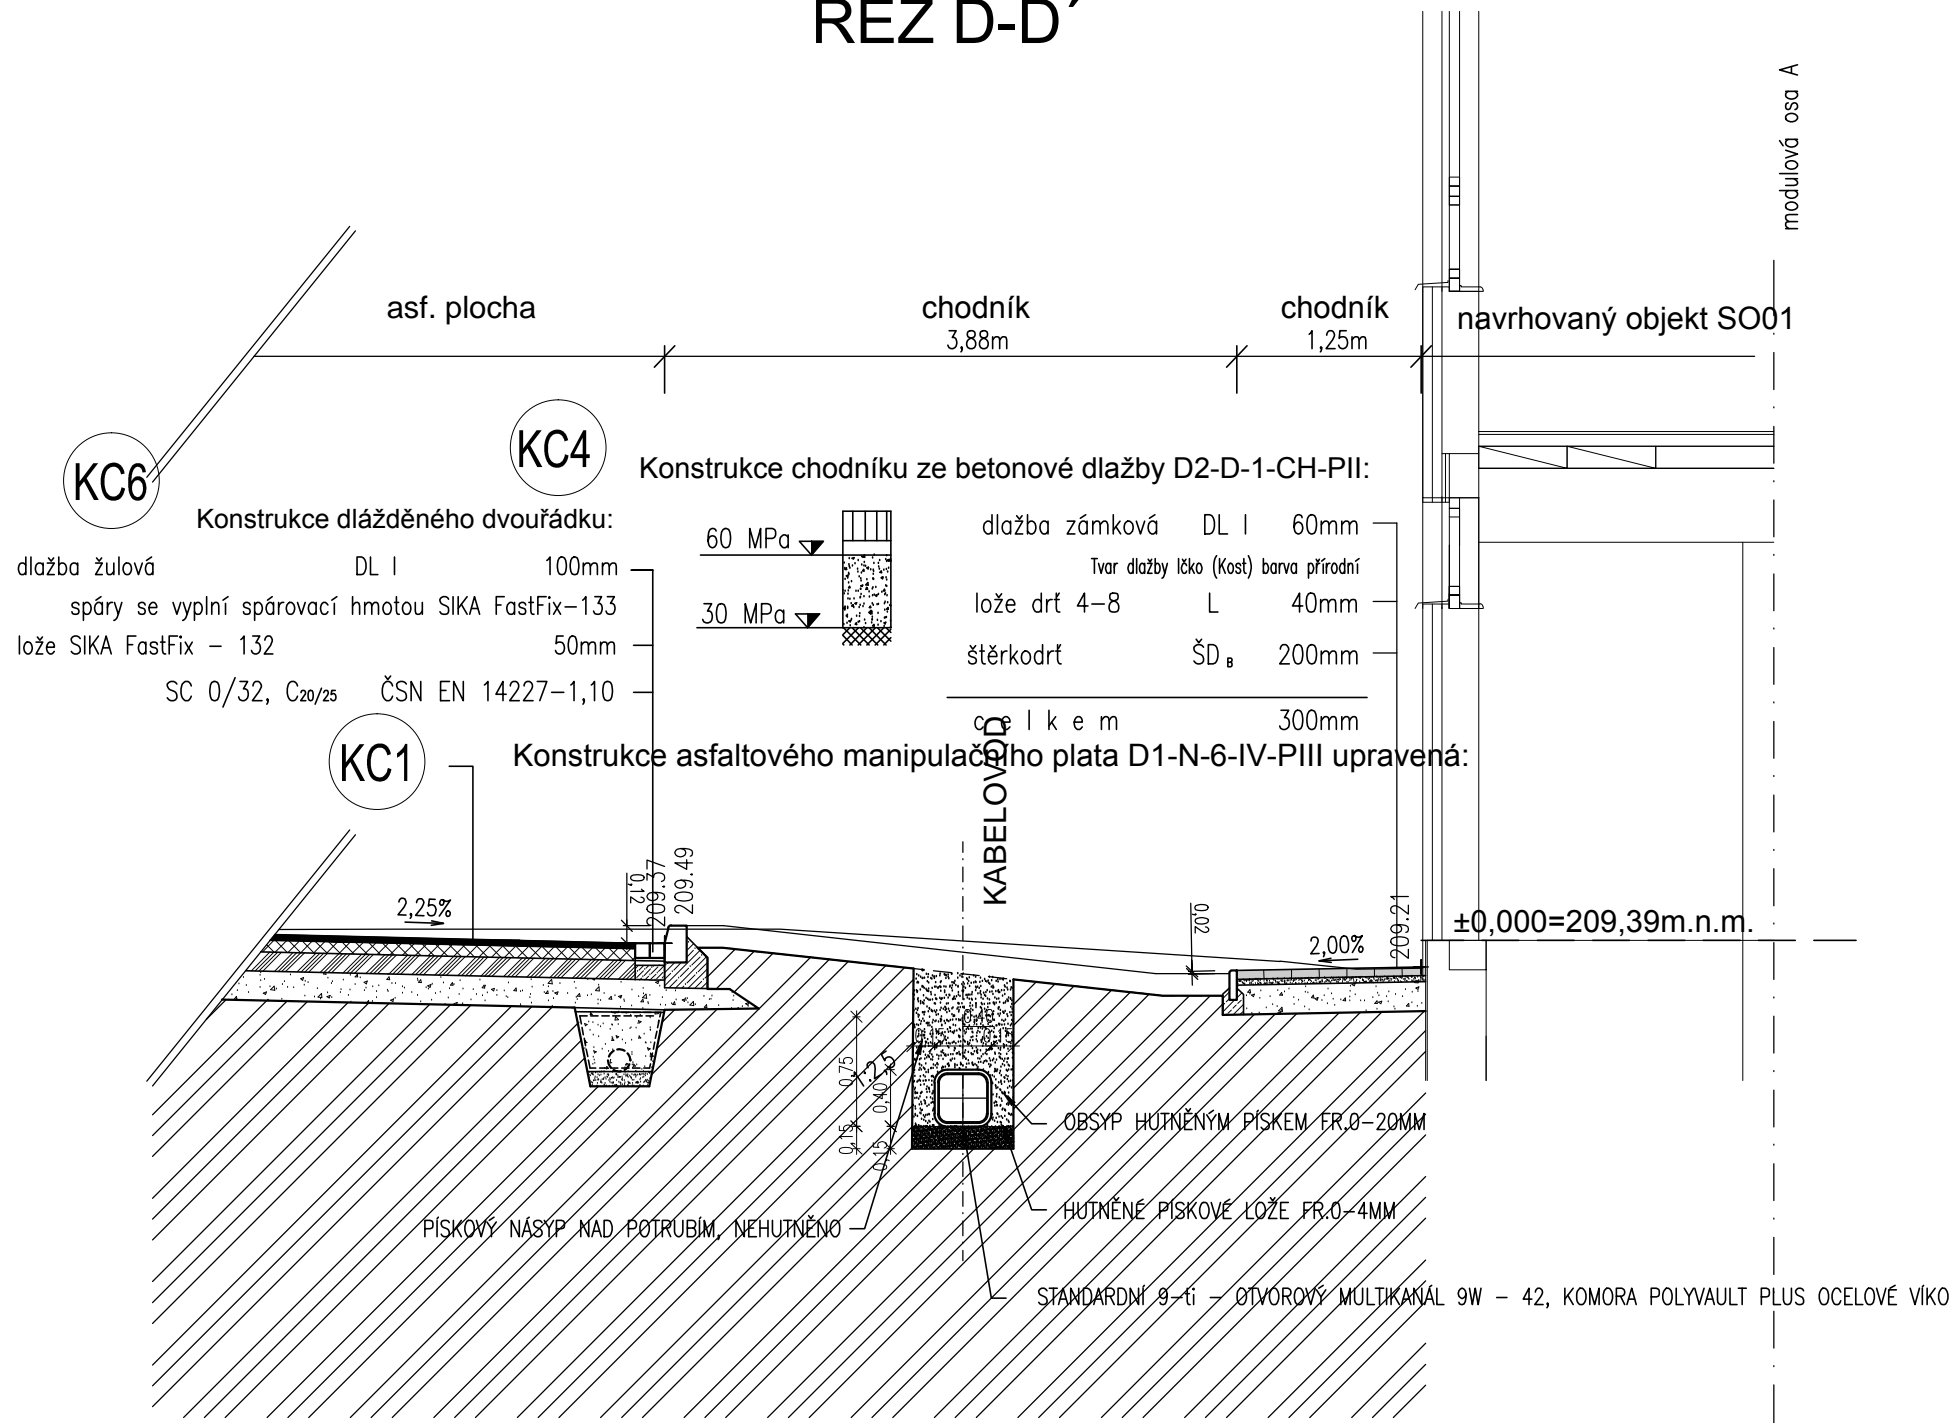

ŘEZ E-E'

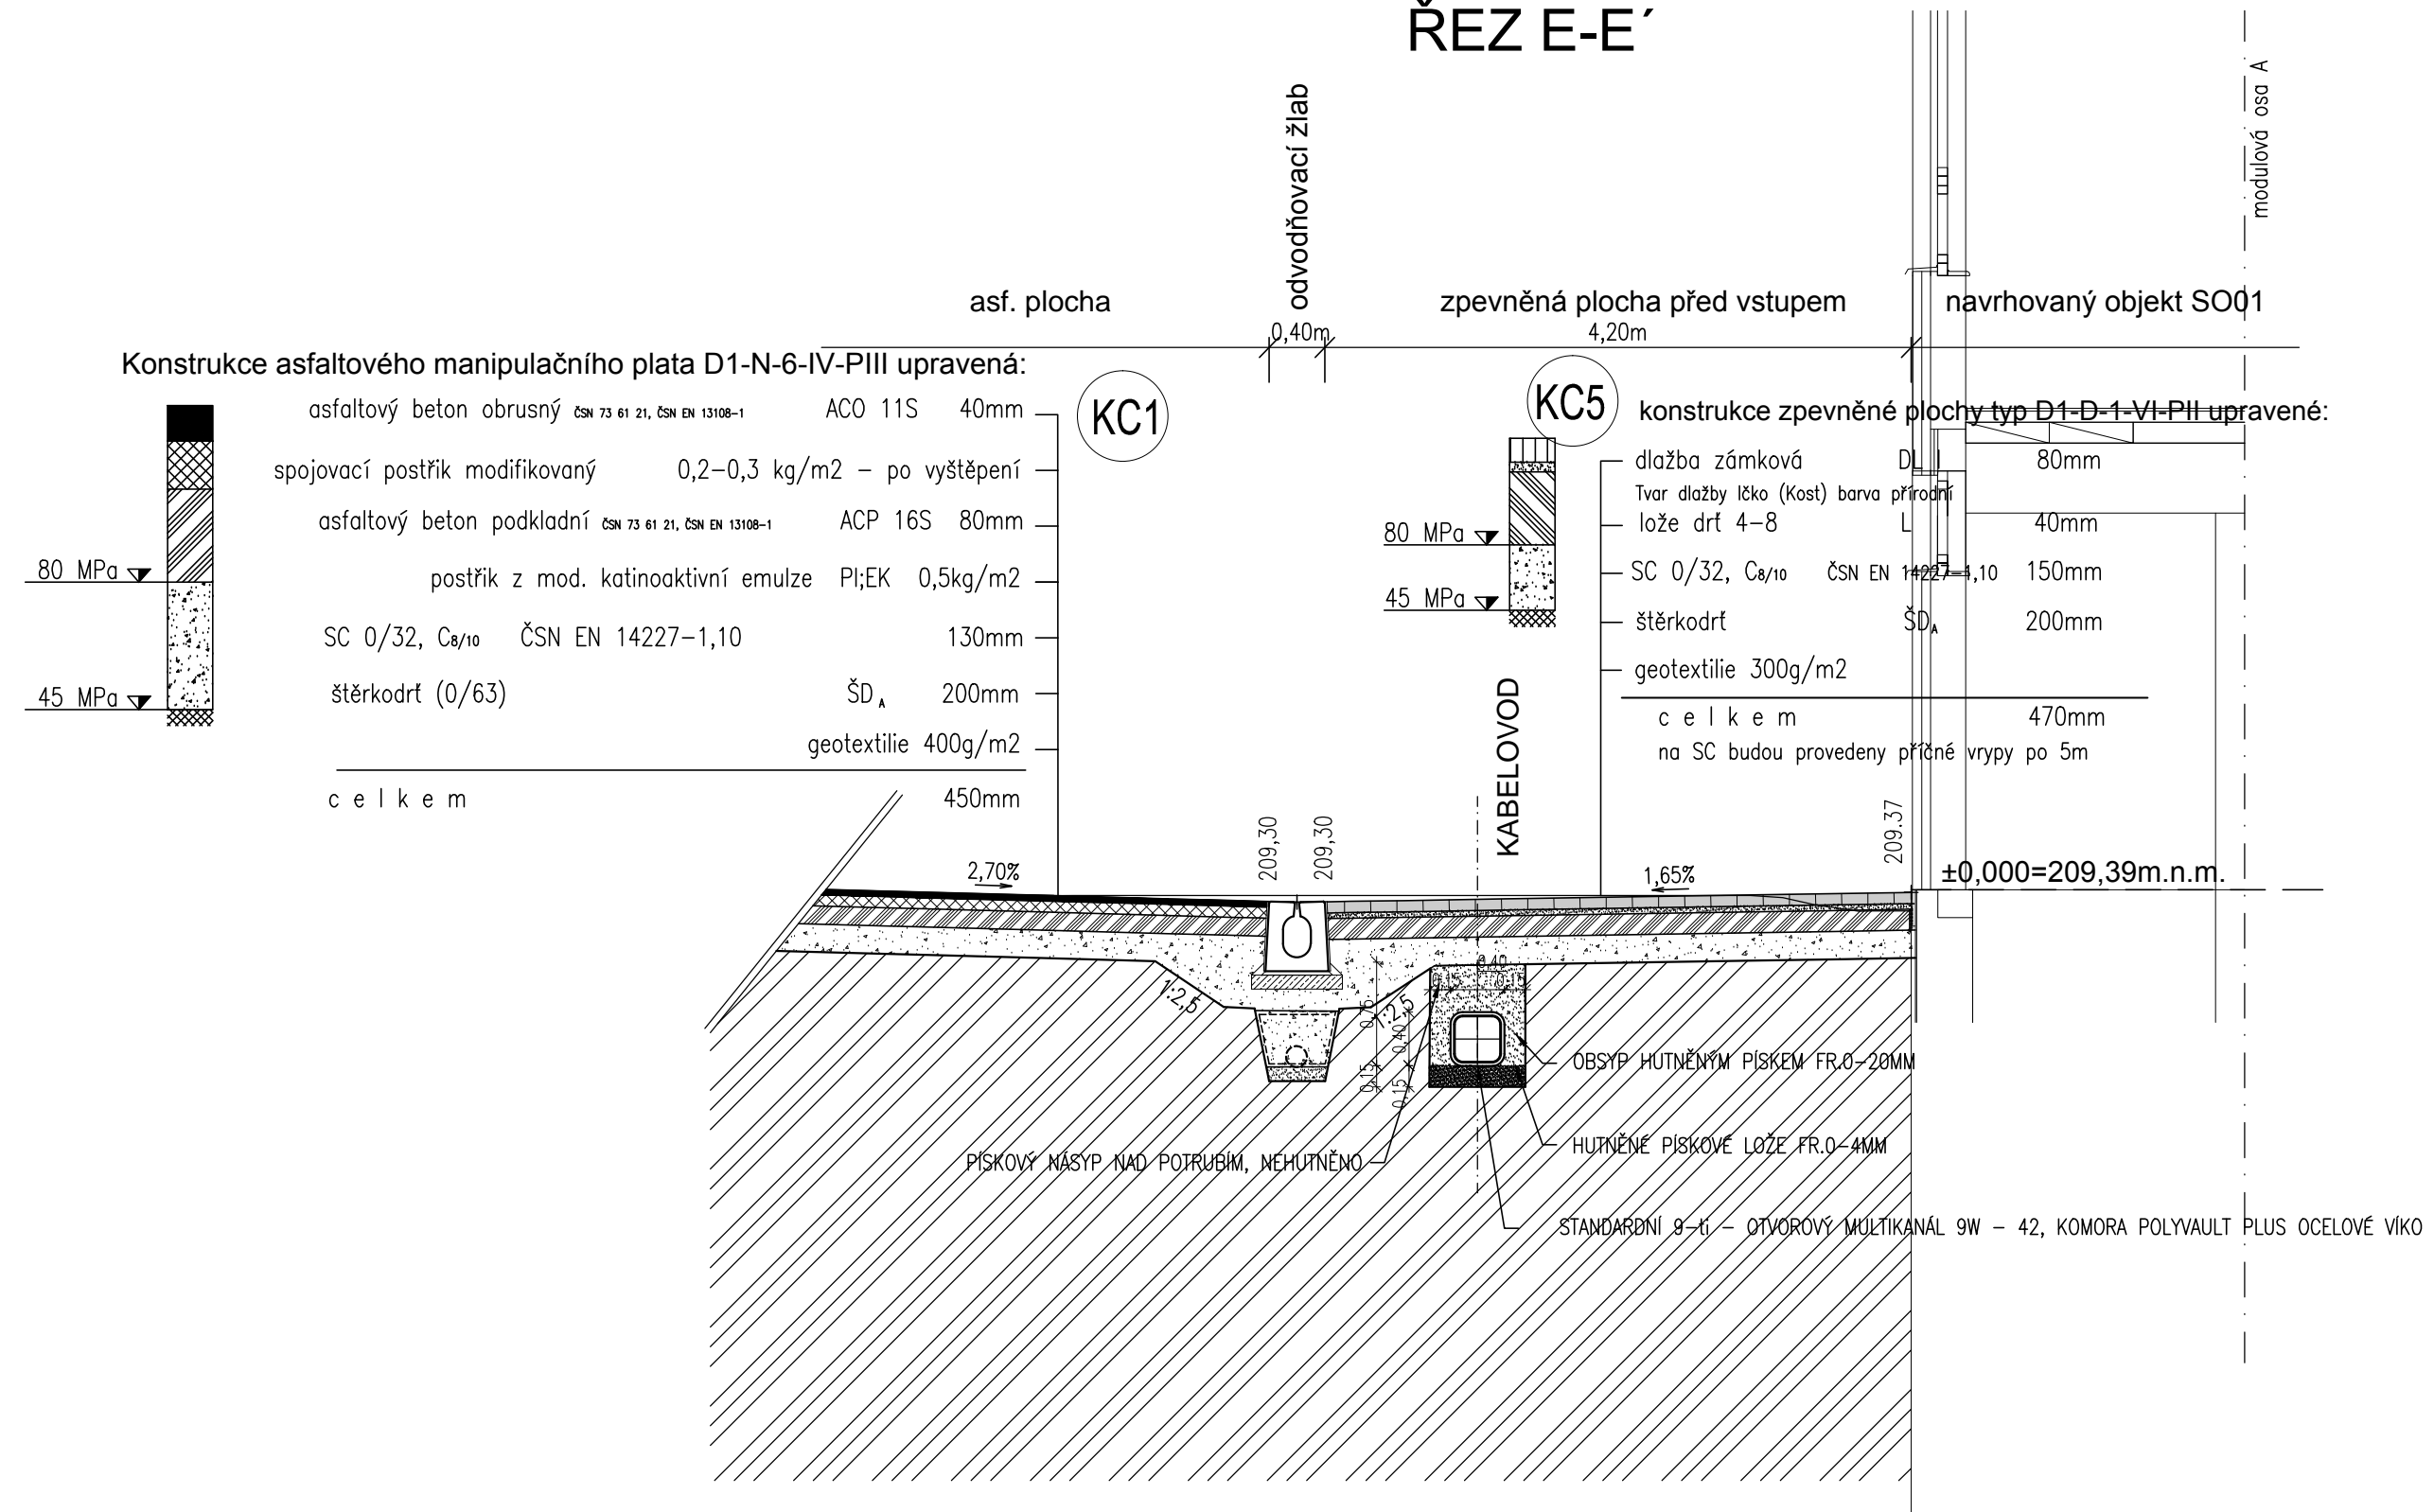

			ČÍSLO SOUPRAVY:
REVIZE Č.	DATUM	ZMĚNA	

<b>MCO</b>	<b>MORAVIA CONSULT Olomouc a.s.</b>	tel.: +420 585 570 444 ID schránky: kjeo8md e-mail: moravia@moravia.cz http://www.moravia.cz
LEGIONÁRSKÁ 1085/8, 779 00 Olomouc		

OBJEDNATEL	<b>SZDC</b> Správa železniční dopravní cesty, státní organizace
v zastoupení: SZDC, s.o., Stavební správa východ, Nerudova 1, 772 58 Olomouc	

JTSK	±0,000 = 209,39 m.n.m.	Bpv
<b>PROJEKTOVÁ, INŽENÝRSKÁ A KONZULTAČNÍ ORGANIZACE</b>		
CERTIFIKÁT ISO 9001 VÝVOJ DECO PRAHA s.r.o., PODBAŠKÁ 1014/20, 160 00 PRAHA 6 www.vyprojah.cz		
PROJEKTANT	VYPRACOVAL	KONTROLA
Ing. Jan Polívka	Ing. arch. Tomáš Bráx	Ing. Jan Polívka
HIP	Ing. arch. J. Böserlová	
ATELIÉR POZEMNÍCH STAVEB		
ČÍSLO ZAKÁZKY 2-0474-00/40		
DOKUMENTACE DSP-DPS		
MĚŘÍTKO 02.2018		
DATUM		
POČET FORMÁTŮ 8 x A4		
ČÍSLO PŘÍLOHY		
ČÍSLO KOPIE		
E 04		
KÓD		
REKONSTRUKCE AREÁLU HZS OSTRAVA		
SO 11_Nový kabelovod		
DJI ADO – Architektonické a stavební řešení		
Vzorové příčné řezy – 2.ČÁST		
DOKUMENTACE LIE ŽITNÍ POUŽE VE SMYSLU PŘÍLOŽNÉ SMLOUVY O JEHO ŽITNÍ, MŮŽE BYT KOPÍROVÁN NEBO JINÝM ZPŮSOBEM KOPÍROVÁN POUZE PO PŘEDCHOZÍM SOUHLASÍ VÝVOJ DECO PRAHA s.r.o.		