REKONSTRUKCE AREÁLU HZS OSTRAVA

KOORDINAČNÍ SITUAČNÍ VÝKRES CELÉHO ZÁMĚRU - NOVÝ STAV, M 1:250

S

SOUŘADNÝ SYSTÉM S-JTSK
VÝŠKOVÝ SYSTÉM BPV
±0,000 = 209,390 = ÚROVEŇ PODLAHY SZ VSTUPU HL. OBJEKTU

Související investice - ulice Wattova. Záměr České pošty s.p. k umístění vodorovných a svislých dopravních značek zákazu zastavení na pozemní komunikaci. Tento záměr a záměr stavby "Rekonstrukce areálu HZS Ostrava" k zásahu do pozemní komunikace, je podmíněn změnou realizované stavby „Zatelcizace přednádražního prostoru v Ostravě - Přívoze", stavebníkem bylo Statutární město Ostrava, Městský obvod Moravská Ostrava a Přívoz.

SEZNAM SO A PS

PS 01 NOVÝ KAMEROVÝ SYSTÉM V AREÁLU
PS 02 ZÁLOŽNÍ ZDROJ ELEKTRICKÉ ENERGIE
PS 03 VENKOVNÍ SDĚLOVACÍ ROZVODY
PS 04 VENKOVNÍ OSVĚTLENÍ
SO 01 HLAVNÍ OBJEKT
SO 02 GARÁŽE POŽÁRNÍ TECHNIKY
SO 03 OLK + ÚPRAVA ČÁSTI AREÁLOVÉ KANALIZACE
SO 04 PŘÍPOJKA VODY
SO 05 ÚPRAVA ZPEVNĚNÝCH PLOCH
SO 06 ÚPRAVA OPLOCENÍ AREÁLU
SO 07 NOVÉ GARÁŽE
SO 08 ÚPRAVA KABELOVODU
SO 09 rekobsazeno
SO 10 RAMPA
SO 11 NOVÝ KABELOVOD
SO 12 PŘELOŽKA VODOVODU
SO 13 DEMOLICE GARÁŽÍ POŽÁRNÍ TECHNIKY
SO 14 KÁCENÍ A NÁHRADNÍ VÝSADBY

pozn.: **TUČNĚ** označené objekty podléhají novému územnímu řízení, u objektu SO 06 bude zadáváno o vydání územního souhlasu.

LEGENDA STÁVAJÍCÍCH INŽENÝRSKÝCH SÍTÍ

- jednotná kanalizace ŠZDC, s.o., SBBH
- vodovod ŠZDC, s.o., SBBH
- zemní el. vedení VN 22 kV, ŠZDC, s.o., SEE
- zemní el. vedení NN, ŠZDC, s.o., SEE
- areálové osvětlení ŠZDC, s.o., SEE
- rozvody zab.zař., ŠZDC, s.o., SŽdT
- telekomunikační vedení, CD Telematika, a.s.
- zemní rozvod tepla, ŠZDC, s.o., SBBH
- kanalizace jednotná, OVaK, a.s.
- vodovod, OVaK, a.s.
- NTL plynovod, RWE
- zemní el. vedení VN, ČEZ
- zemní el. vedení NN, ČEZ
- nadzemní el. vedení NN, ČEZ
- veřejné osvětlení, Ostravské komunikace, a.s.
- sdělovací metalické kabely, CETIN, a.s.
- kabely veřejné komunikační sítě, UPC Česká republika
- kabely České pošty, s.p., podzemní kabel 230V

LEGENDA NOVÝ STAV

- SO 03, úprava areálové kanalizace
- SO 04, přípojka, SO 12, přeložka vodovodu
- PS 04 nové areálové osvětlení
- PS 01, PS 03, kamerový systém, nové sdělovací rozvody, SO11 kabelovod
- SO 06 nové oplocení areálu
- zeleň stávající
- katastrální mapa
- stávající dům
- hranice pozemku ČD, a.s.
- hranice pozemku ŠZDC, s.o.
- hranice VPS DK 141 (dle ÚP)
- SO 01, SO 02, stávající objekty
- SO 10, stávající plochy, zpevněné komunikace
- SO 02, SO 06, SO07 nové objekty
- SO 05, nové betonové plochy
- SO 05, nové asfaltové plochy

LEGENDA ZOV

- Hranice hlavního staveniště
- Krátkodobý zábor do dobu prací
- Oplocení staveniště (mobilní, plné, výška 2m)
- Vjezd a výjezd ze staveniště
- Směry areálové dopravy
- Plocha pro ZS (umístění ZS)
- V K E Napojovací místa vody, kanalizace, elektro

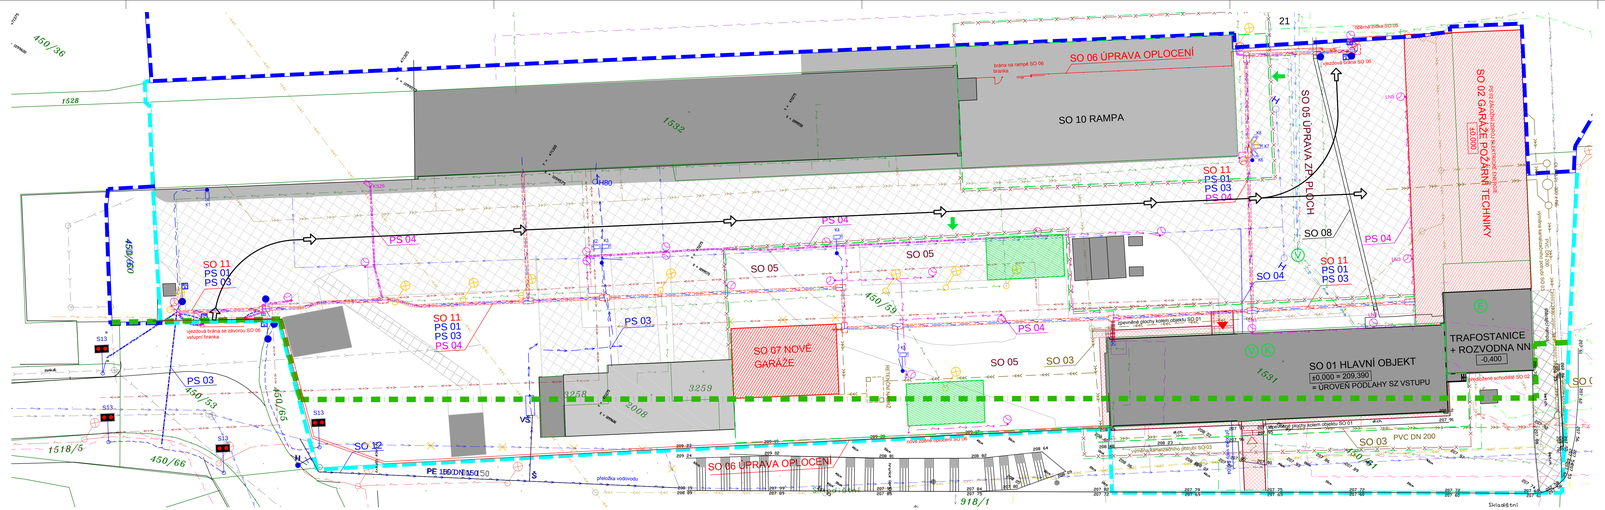
SO 06 ÚPRAVA OPLOCENÍ
SO 10 RAMPA
SO 05 ÚPRAVA ZP. PLOCH
SO 02 GARÁŽE POŽÁRNÍ TECHNIKY
±0,000
SO 08
SO 11
PS 01
PS 03
PS 04
SO 05
SO 07 NOVÉ GARÁŽE
SO 01 HLAVNÍ OBJEKT
±0,000 = 209,390
= ÚROVEŇ PODLAHY SZ VSTUPU
TRAFOSTANICE + ROZVODNA NN
-0,400
SO 03
PVC DN 200
SO 12
PE 100 DN 150
přeložka vodovodu
vjezd/výjezd z areálu
vjezd/výjezd z areálu
vjezd/výjezd z areál