


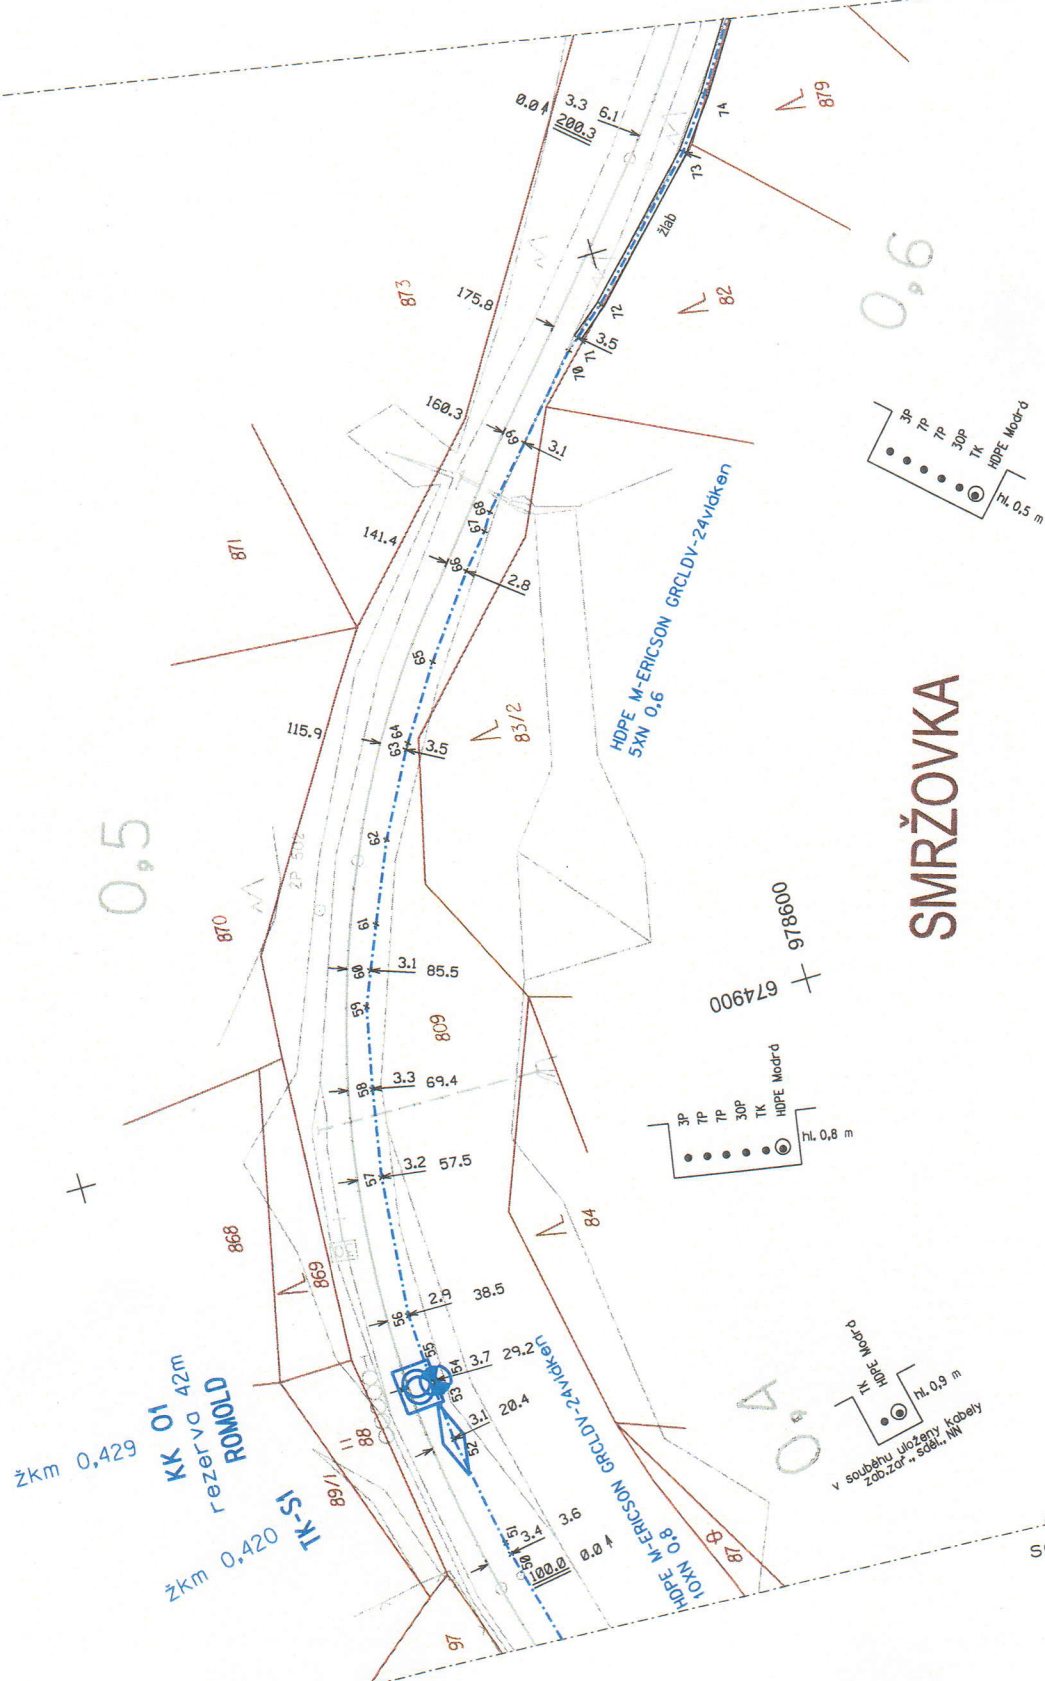

sousední list č.2




Rekonstrukce trati Liberec - Tanvald  
PS 50-21-03 Liberec - Tanvald, DOK  
úsek Smržovka - Josefův Důl

Měřítko	1:1000
Číslo listu	3



sousední list č.5

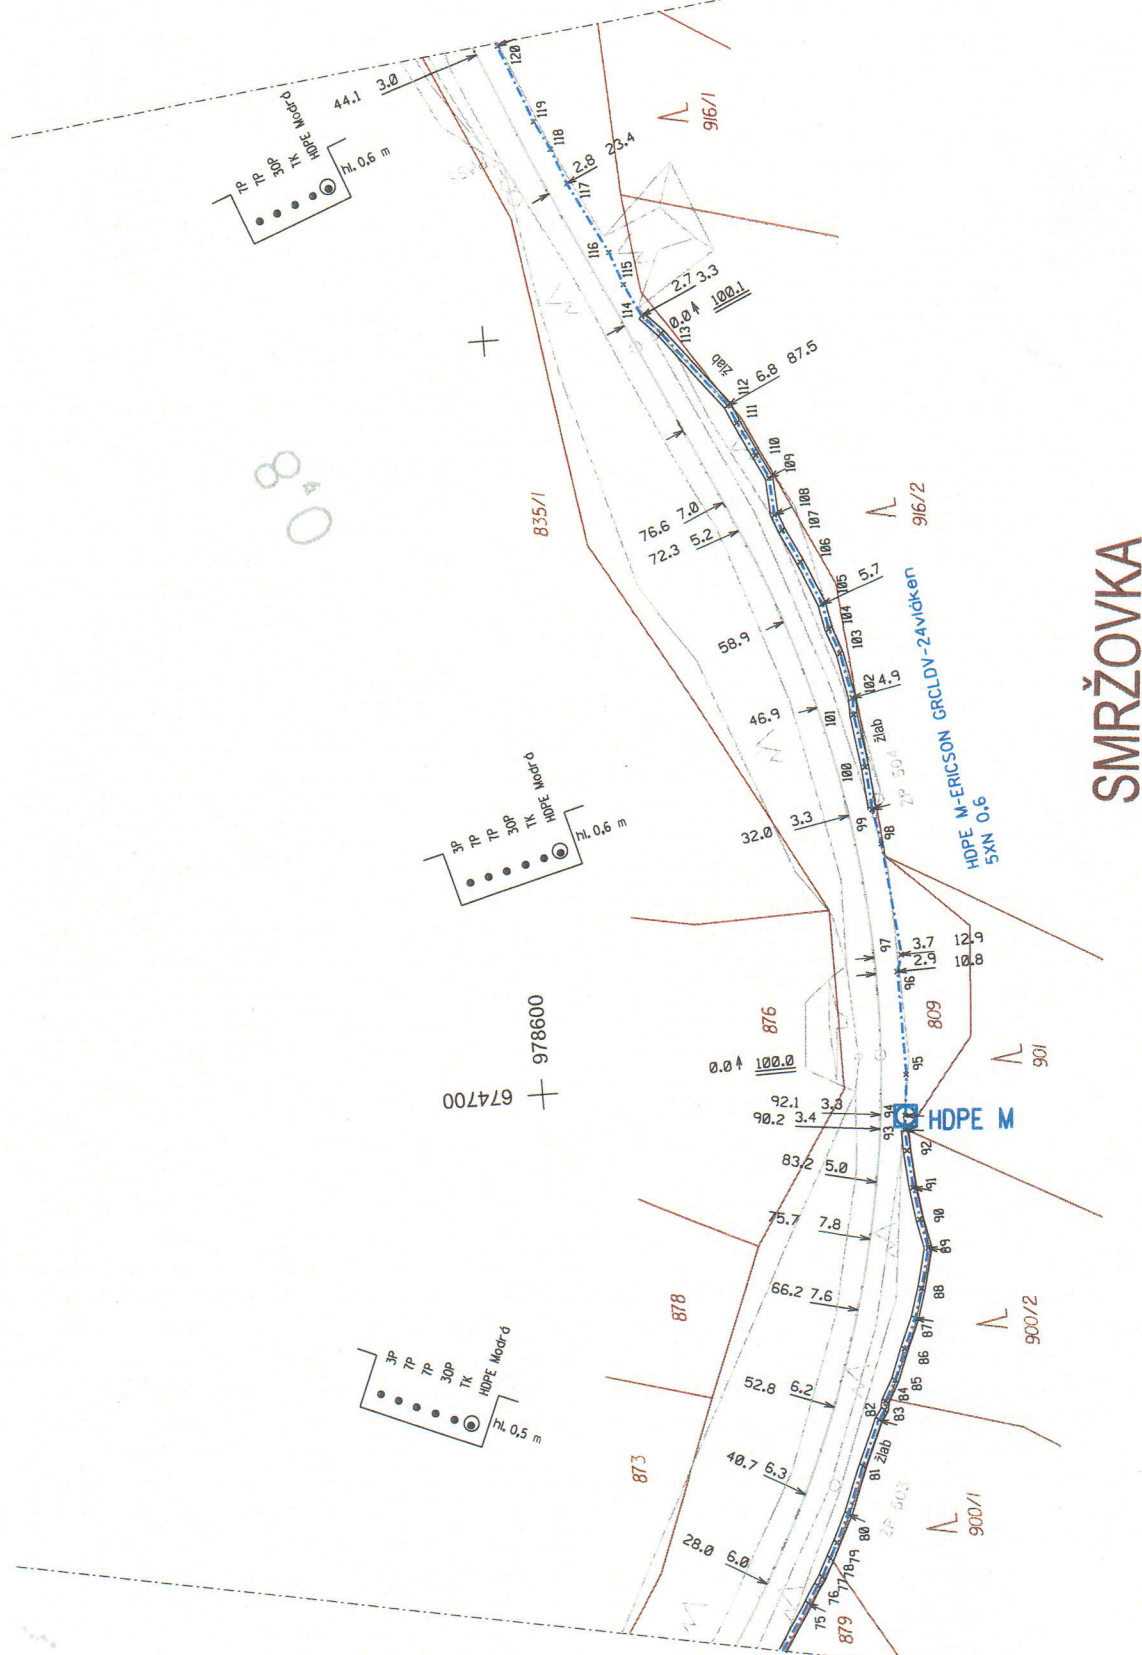

SMRŽOVKA

0.7

sousední list č.3


Delta G s.r.o.

Rekonstrukce trati Liberec - Tanvald  
PS 50-21-03 Liberec - Tanvald, DOK  
úsek Smržovka - Josefův Důl

Měřítko  
1:1000


Číslo listu  
4

sousední list č.4

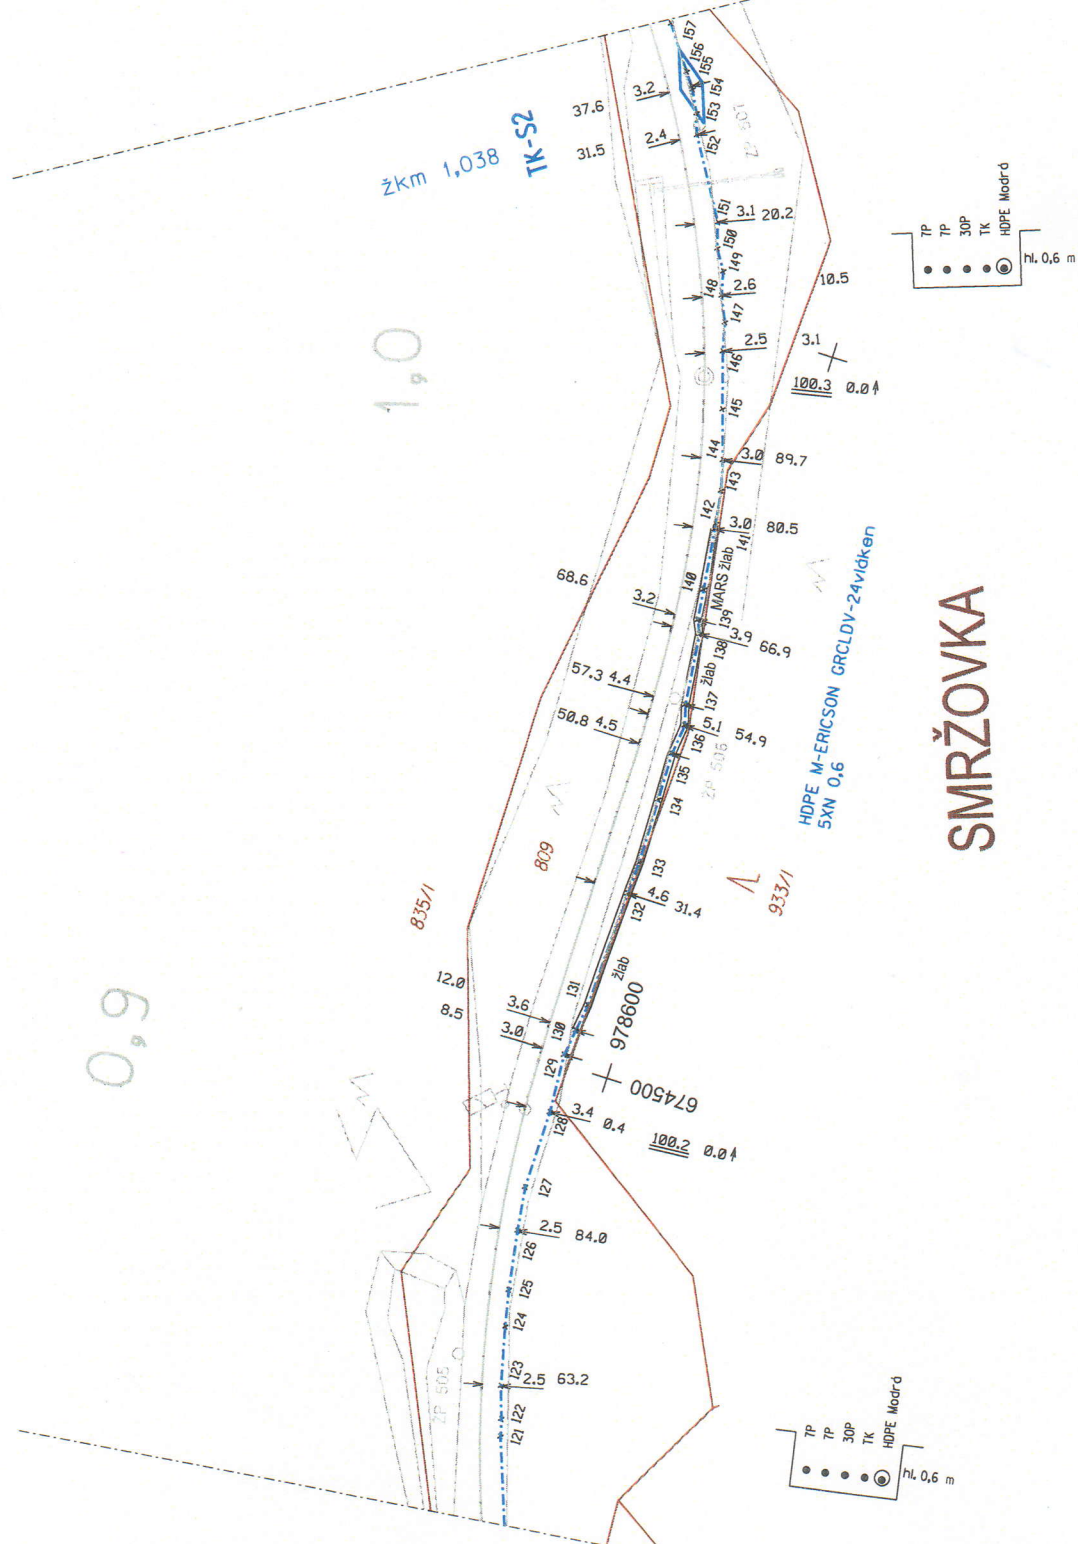

Rekonstrukce trati Liberec - Tanvald  
PS 50-21-03 Liberec - Tanvald, DOK  
úsek Smržovka - Josefův Důl

Měřítko	1:1000
Číslo listu	5

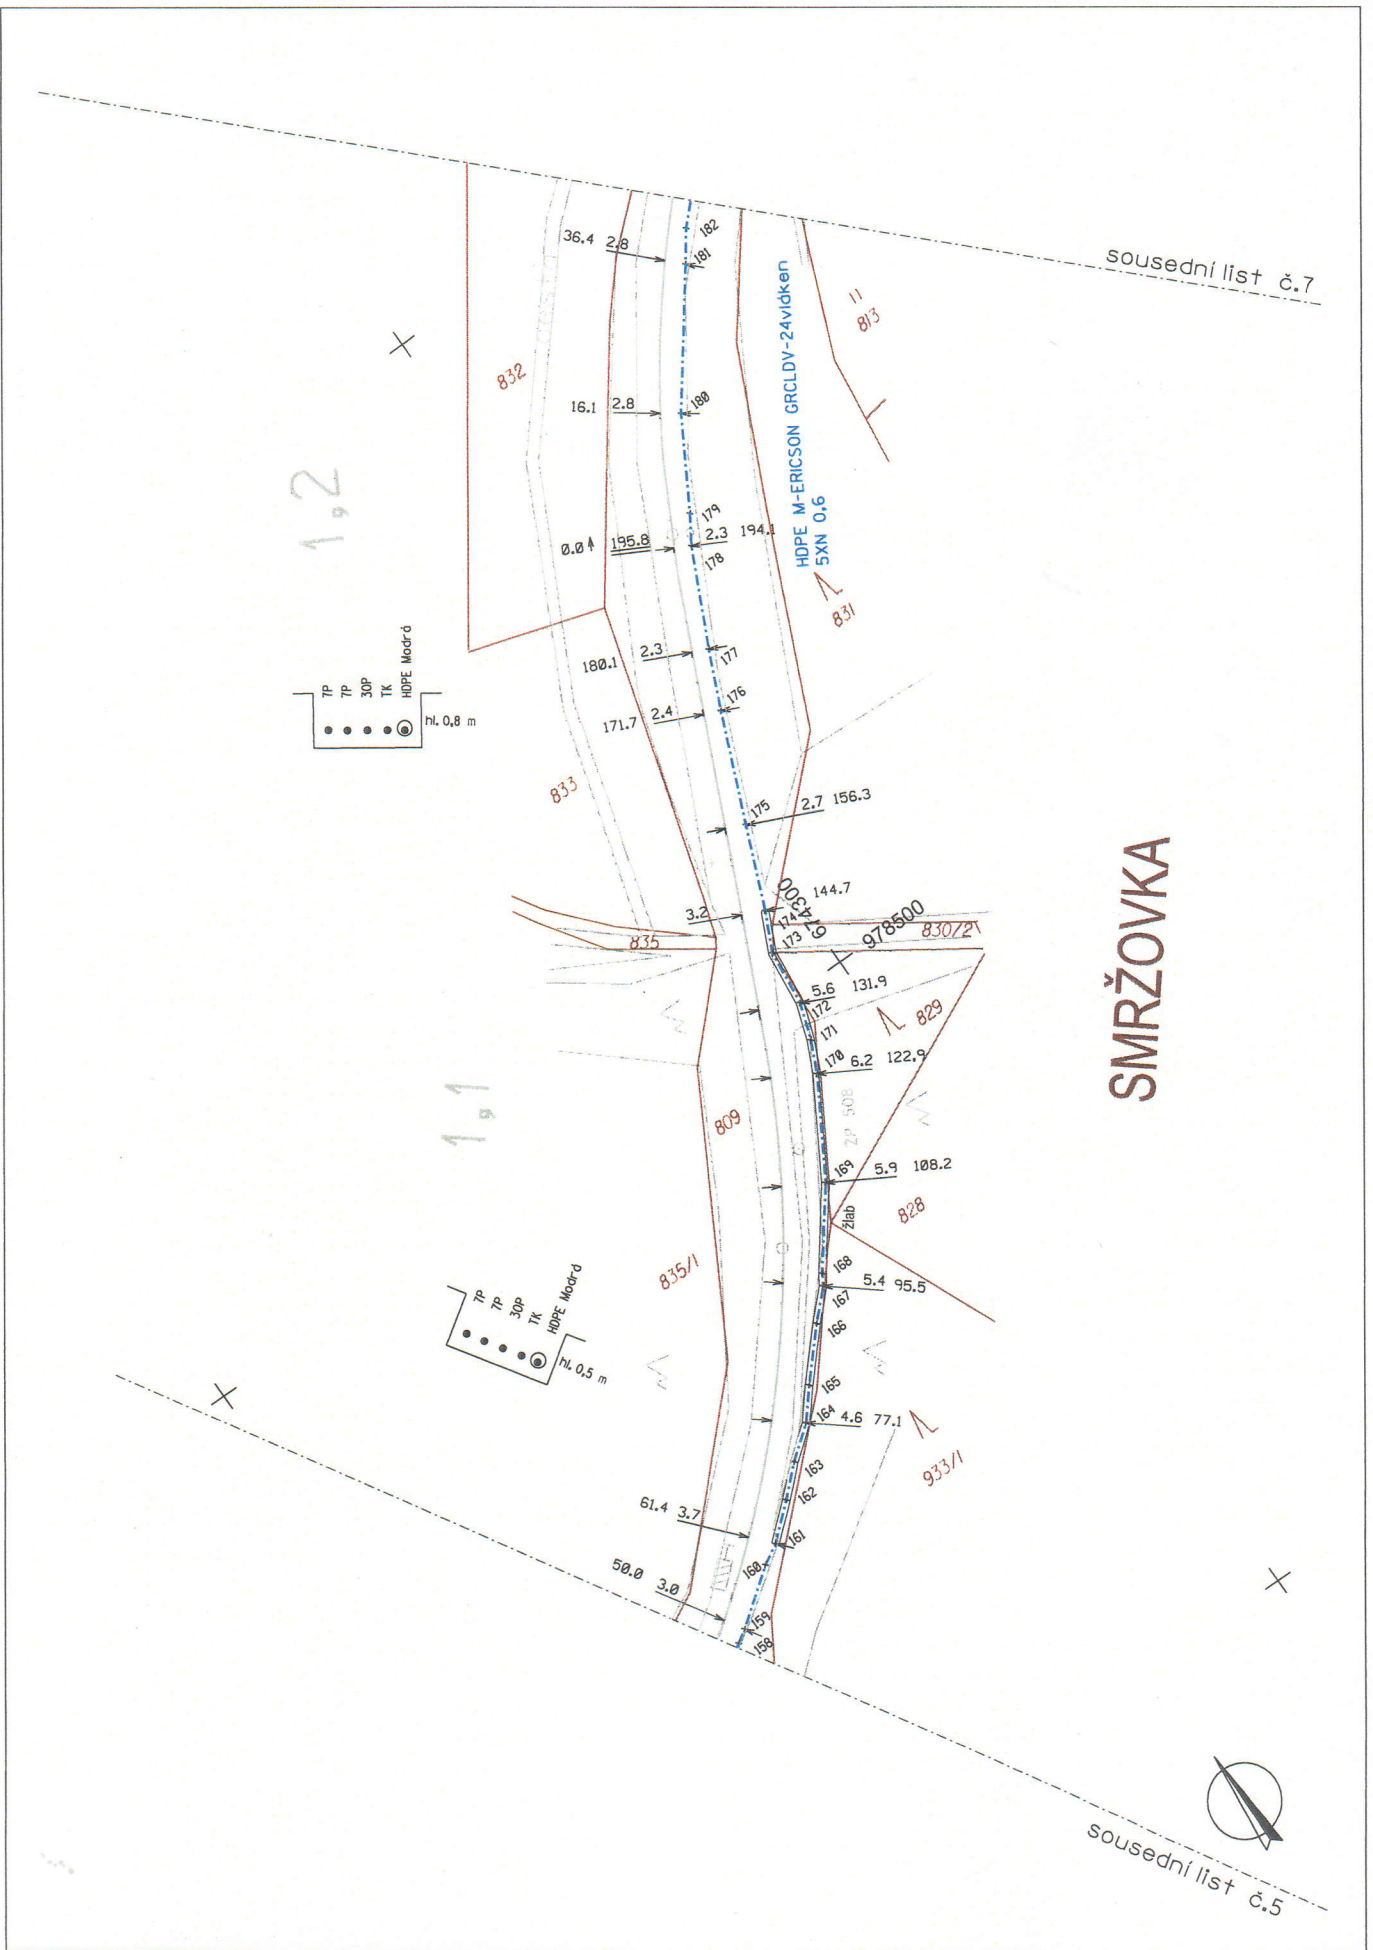


Delta G s.r.o.

Rekonstrukce trati Liberec - Tanvald  
PS 50-21-03 Liberec - Tanvald, DOK  
úsek Smržovka - Josefův Důl

Měřítko  
1:1000


Číslo listu  
6



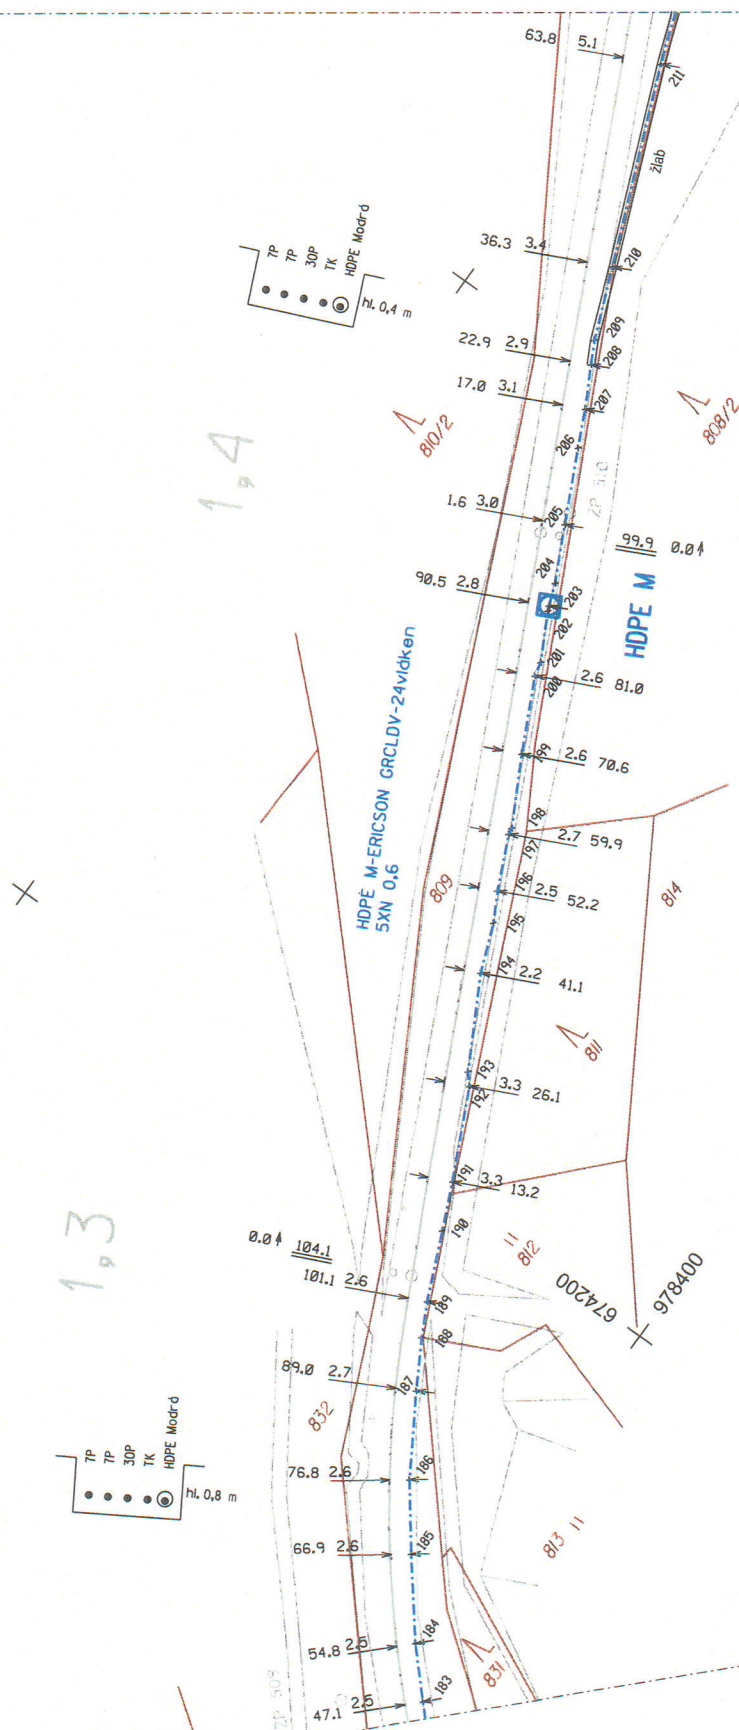

sousední list č.9

žkm 1,626  
ROMOLD  
Kk 02  
Rezerva 40m

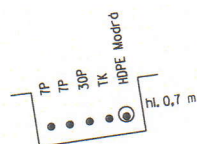

HDPE M-ERICSON GRCLDV-24vidken  
5XN 0,6

SMRŽOVKA

+ 674000  
+ 978300

sousední list č.7

Delta G s.r.o.

Rekonstrukce trati Liberec - Tanvald  
PS 50-21-03 Liberec - Tanvald, DOK  
úsek Smržovka - Josefův Důl

Měřítko  
1:1000  
Číslo listu  
8