

SEZNAM STAVEBNÍCH POSTUPŮ A FÁZÍ:

Seznam Stavebních postupů (SP)

SP 0	Přípravné stavební práce
Zimní přestávka 2019 - 2020	
SP 1a	Odb.Káraný, TK2
SP 1b	Odb.Káraný, TK1
SP 2a	Úsek Lysá-Káraný, TK1 a TV, mostní objekt
SP 2b	Úsek Lysá-Káraný, TK1, žel.spodek a svršek
SP 3a	Úsek Lysá-Káraný, TK2 a TV, mostní objekt
SP 3b	Úsek Lysá-Káraný, TK2, žel.spodek a svršek
SP 4	Úsek Káraný-Čelákovice, TK2, Provizorní přeložka
Zimní přestávka 2020 - 2021	
SP 5a	Úsek Káraný-Čelákovice, TK1; Most Labe - vyjmutí kce
SP 5b	Úsek Káraný-Čelákovice, TK1; Most Labe - pilíře, opěry, nová kce č.2, výsun
SP 5c	Most Labe - nová kce č.1, výsun
SP 5d	Úsek Káraný-Čelákovice, TK1; Most Labe - osazení
SP 6	Úsek Káraný-Čelákovice, TK2; Provizorní přeložka
Zimní přestávka 2021 - 2022	
SP 7	Dokončující práce

Seznam Stavebních fází (SF) - most v km ev. 6,330

SF 1	Přípravné práce (dtto SP0)
Zimní přestávka 2019 - 2020	
SF 2	Osazení vodotěsných jímek u pilířů
SF 3	Zřízení provizorního přemostění
Zimní přestávka 2020 - 2021	
SF 4	Vyjmutí stávajících nosných konstrukcí z koleje č.1
SF 5	Přestavba opěr a pilířů; montáž nosné konstrukce č.2
SF 6	Podélný výsun nové nosné konstrukce (montážní nos na pilíři P1)
SF 7	Podélný výsun nové nosné konstrukce (montážní nos na pilíři P2)
SF 7a	Přerušení podélného výsunu nové nosné konstrukce č.2; montáž nové nosné konstrukce č.1
SF 8	Podélný výsun nové nosné konstrukce přes mostní otvor č.3; aktivace montážní podpory na člunu
SF 9	Výsun nové nosné konstrukce přes mostní otvor č.3 (montážní nos na pilíři P3)
SF 10	Výsun nové nosné konstrukce přes mostní otvor č.4; aktivace montážní podpory na člunu
SF 11	Výsun nové nosné konstrukce přes mostní otvor č.4 (montážní nos na opěře OP2)
SF 12	Osazení nové nosné konstrukce na ložiska (uvedení TK1 do provozu)
SF 13	Demontáž provizorního přemostění
Zimní přestávka 2021 - 2022	

LEGENDA:

	stávající koleje, zařízení a objekty
	kolej bez provozu
	rušené koleje a objekty
	kolej a objekty v rekonstrukci
	práce na násypovém tělese
	provizorní kolej a objekty
	dokončená kolej a objekty
	úrovňový přejezd
	most, podchod
	propustek
	nástupiště
	mostní konstrukce (montáž, zasouvání)
	práce na spodní stavbě objektu














Spolufinancováno Evropskou unií

Nástroj pro propojení Evropy


Projekt "Optimalizace traťového úseku Lysá nad Labem (mimo) – Čelákovice (mimo)"  
je spolufinancovaný EU z programu Nástroj pro propojení Evropy (CEF)

Za tuto publikaci odpovídá pouze její autor. Evropská unie nenese odpovědnost za jakékoli využití informací v ní obsažených.


ČISTOPIS 05/2018

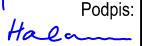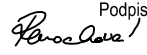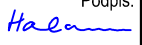Změna:	Název změny:	Datum:	Provedl:	Podpis:		
Investor, objednatel: <b>Správa železniční dopravní cesty, státní organizace</b>						
 Správa železniční dopravní cesty		<b>Dlážděná 1003/7</b> <b>110 00 Praha 1</b>		kontaktní adresa: <b>Správa železniční dopravní cesty, s.o.</b> <b>Stavební správa západ</b> <b>Sokolovská 278/1955, 190 00 Praha 9</b>		
Účastníci Společnosti "MP+SP+SEU - Lysá - Čelákovice"						
  						
<b>METROPROJEKT Praha a.s.</b> nám. I. P. Pavlova 2/1786 120 00 Praha 2  generální ředitel: Ing. David Krása tel.: +420 296 154 105 www.metroprojekt.cz info@metroprojekt.cz				Souprava číslo:		
HIP: Ing. Jiří ÚLEHLA tel.: +420 296 154 304 Specialista profese: Ing. Miroslav HALAMA Stupeň: PROJEKT (DSP)	Podpis:  Podpis: 	Název a účel díla: <b>Optimalizace traťového úseku</b> <b>Lysá nad Labem (mimo) – Čelákovice (mimo)</b>				
Zpracovatelský útvar: <b>STŘEDISKO S60</b> tel.: +420 296 154 247 Vedoucí útvaru: Ing. Petr Zobal Odpovědný projektant: Ing. Miroslav HALAMA	Podpis:  Podpis: 	Název části díla: <b>Zásady organizace výstavby</b> <b>Schémata</b>		<b>F</b> <b>F.4</b>		
Kreslil: Hana Ranochová Kontroloval: Ing. Miroslav HALAMA Skart. znak: V20/2039 Počet formátů: 10xA4	Podpis:  Podpis:  Datum: 05/2018 Měřítka: schéma	Název přílohy: <b>Schémata etapizace výstavby</b>		Změna: - Číslo příl.: <b>400</b>		
IČD:		17	7157	06		
		00	00	00		


Současný stav  
SP0 (SF1)

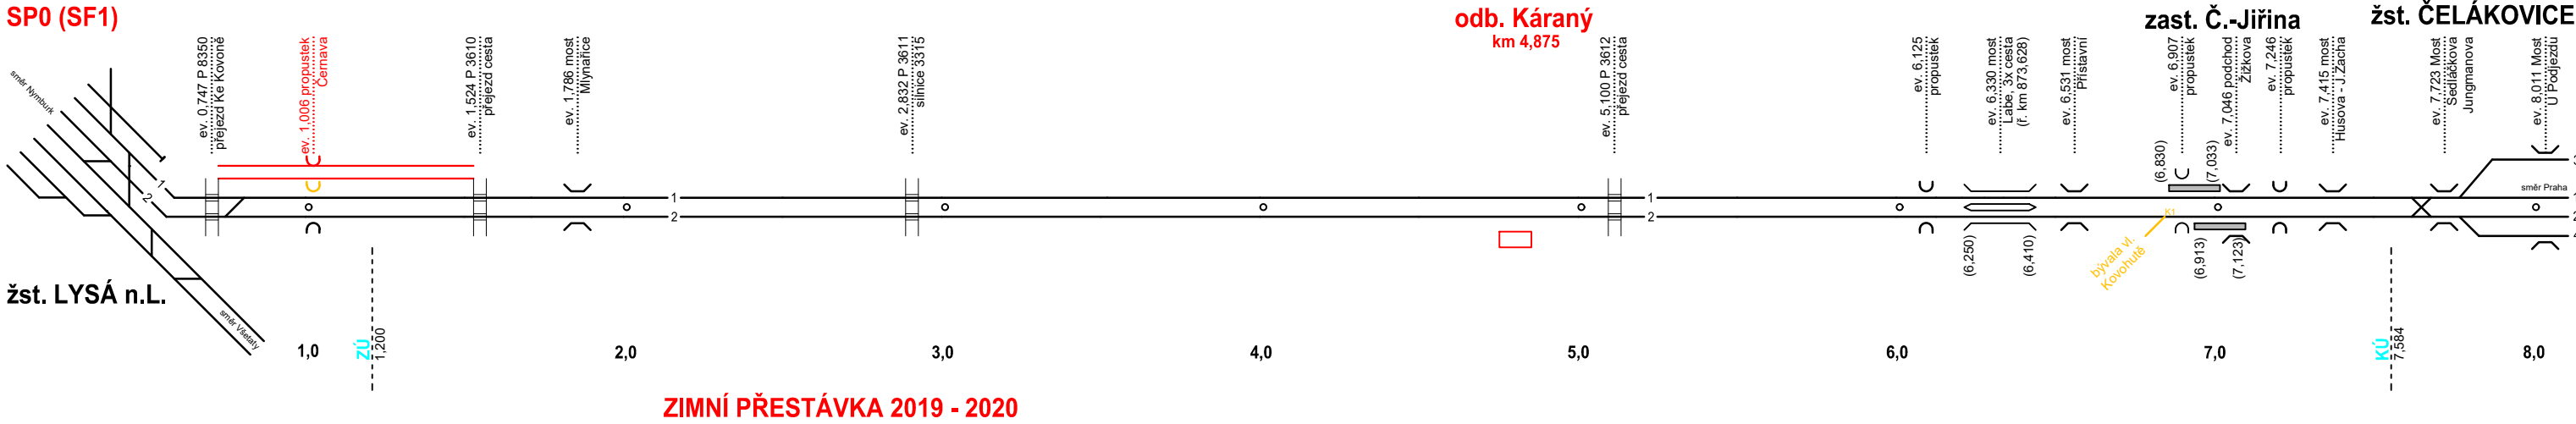


SP1a  
SF2

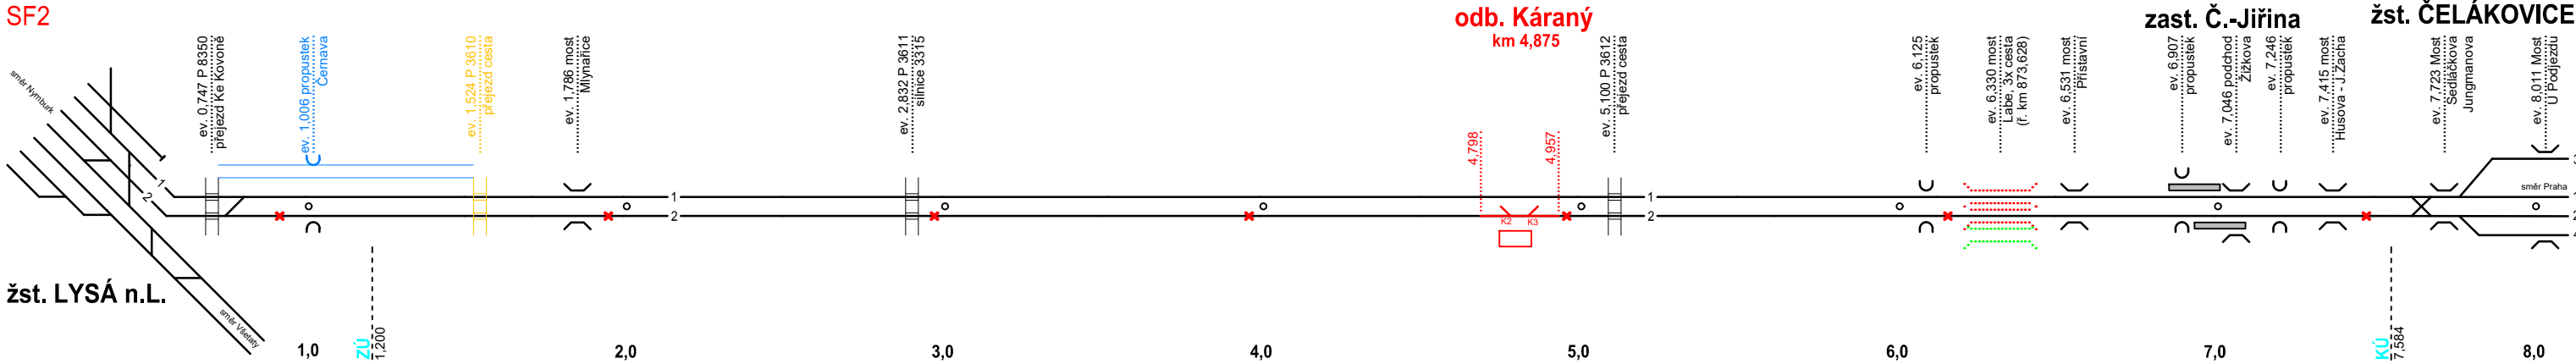

SP1b  
SF2

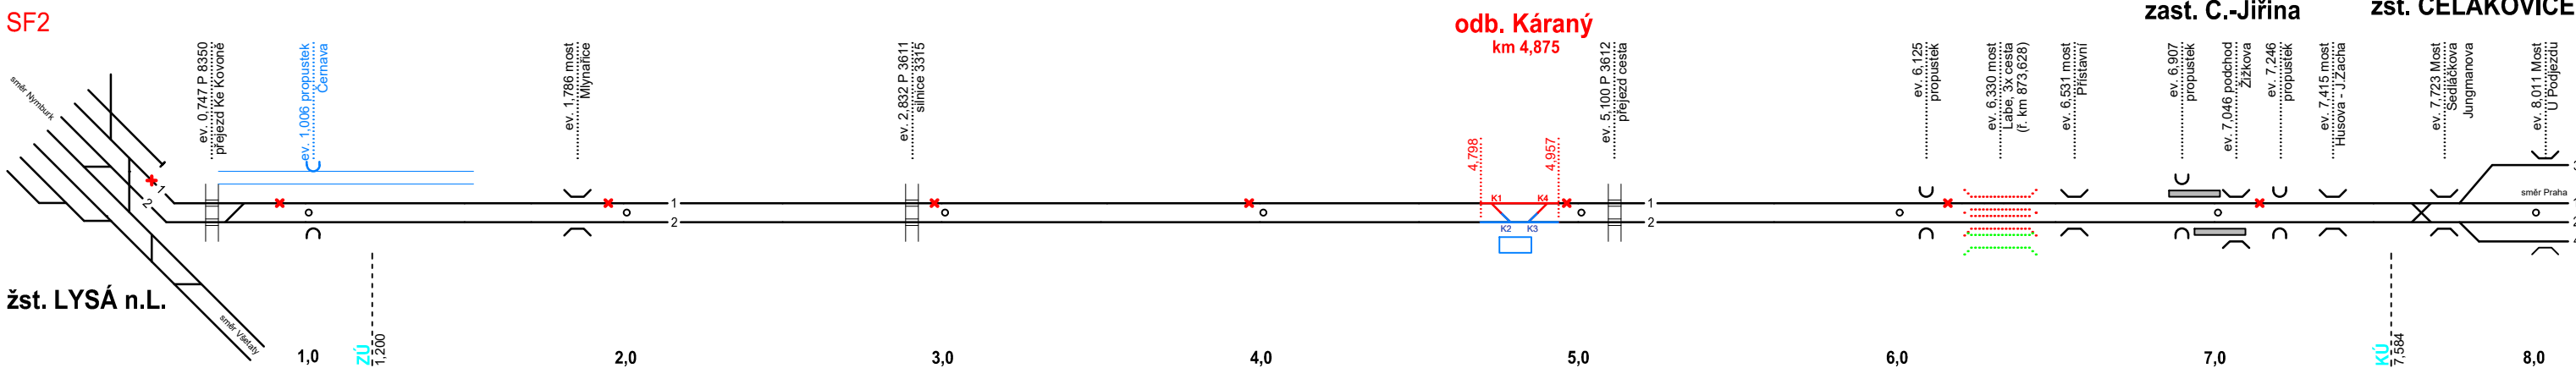

SP2a  
SF2

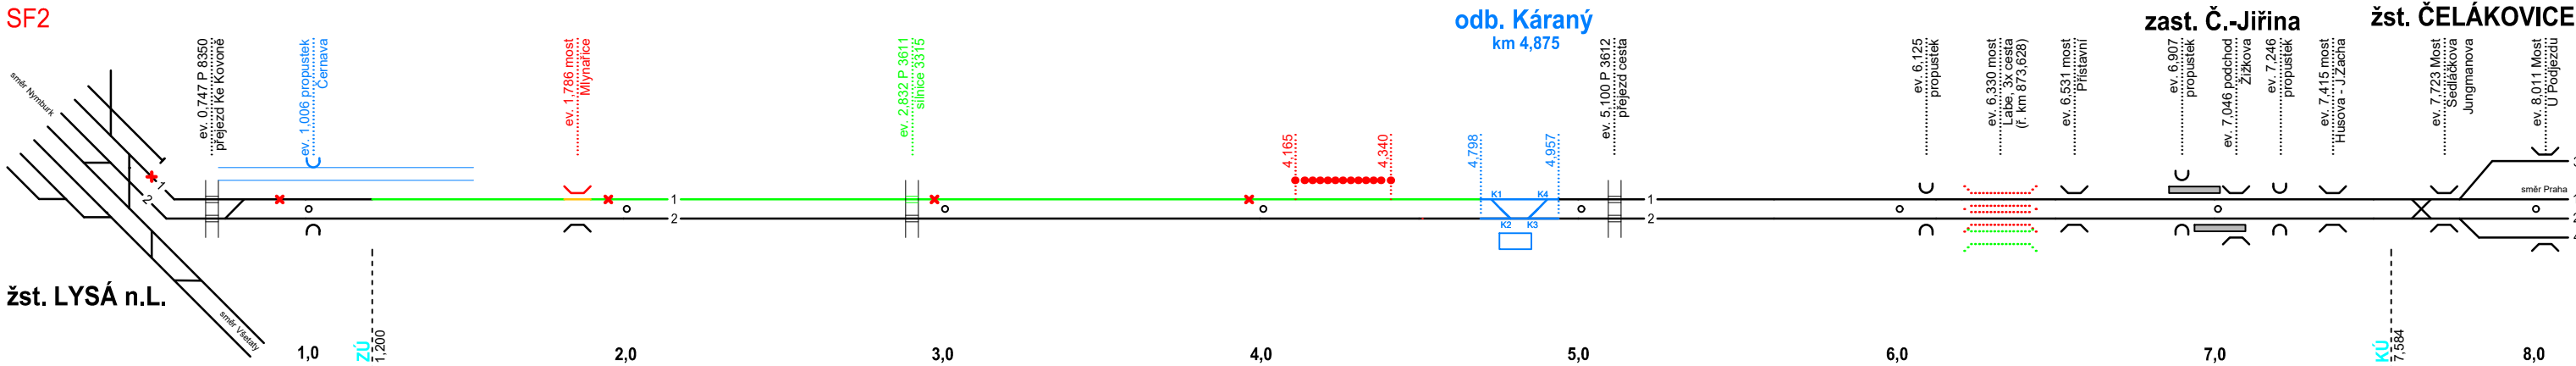


Stavební úsek 01


Stavební úsek 02

Stavební úsek 03


SP2b  
SF2

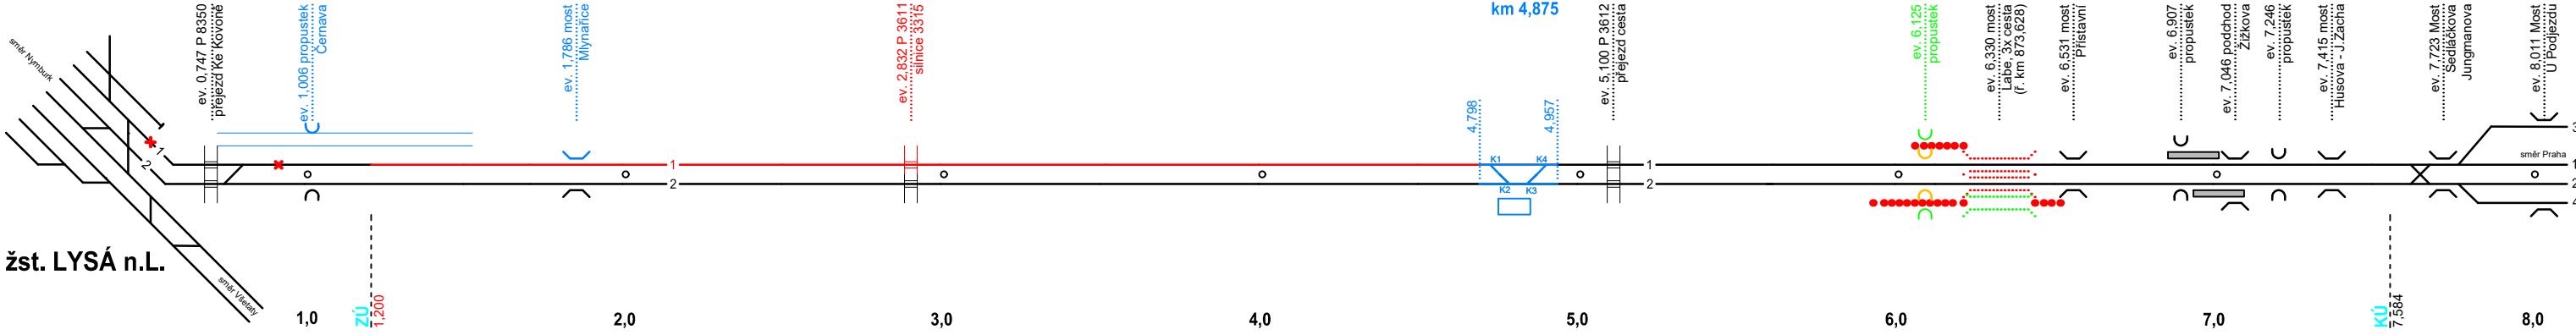


SP3a  
SF2

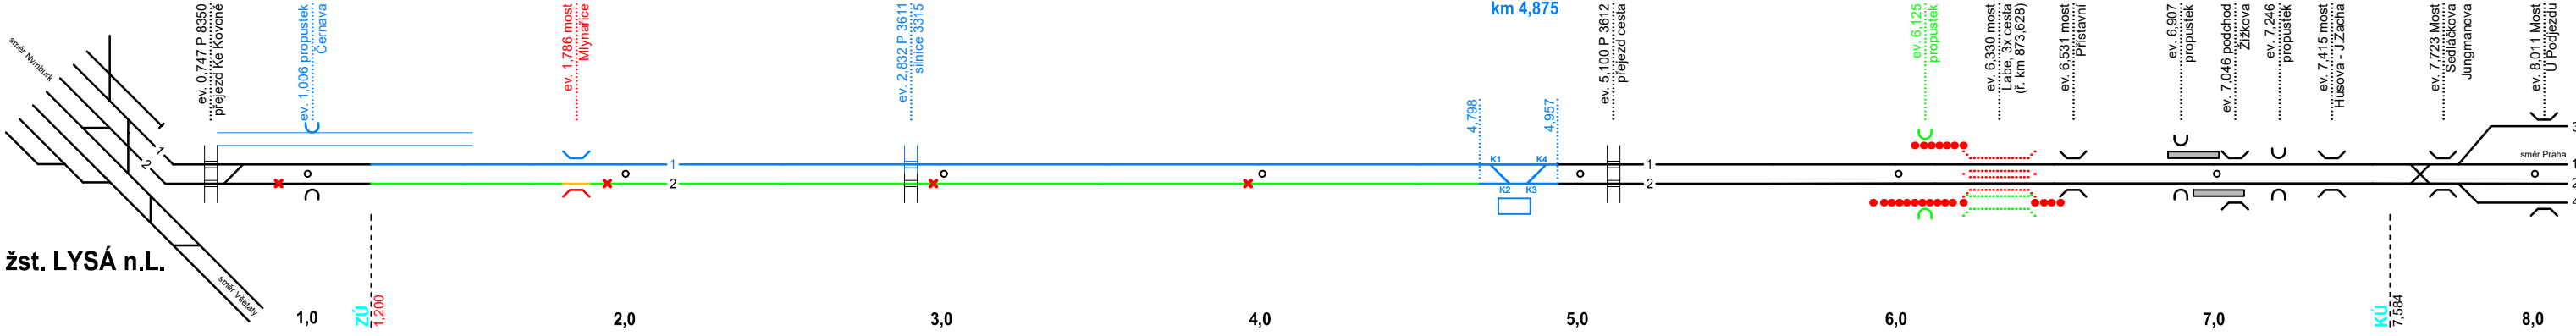

SP3b  
SF2

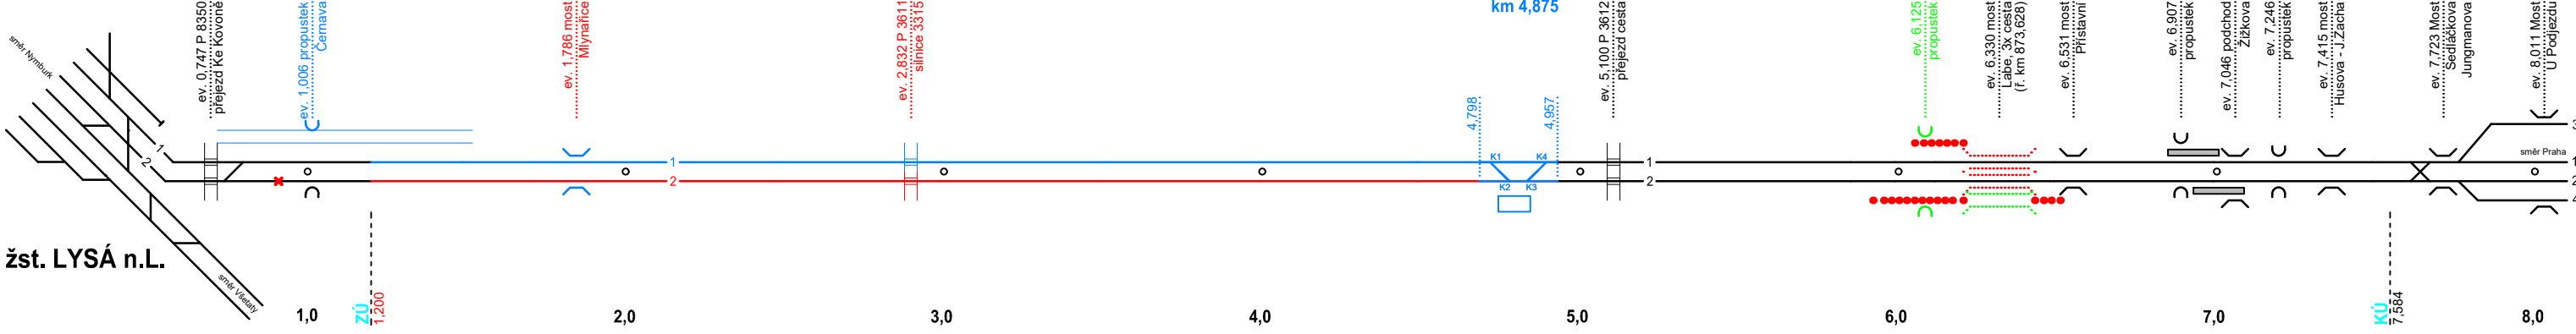

SP4  
SF3

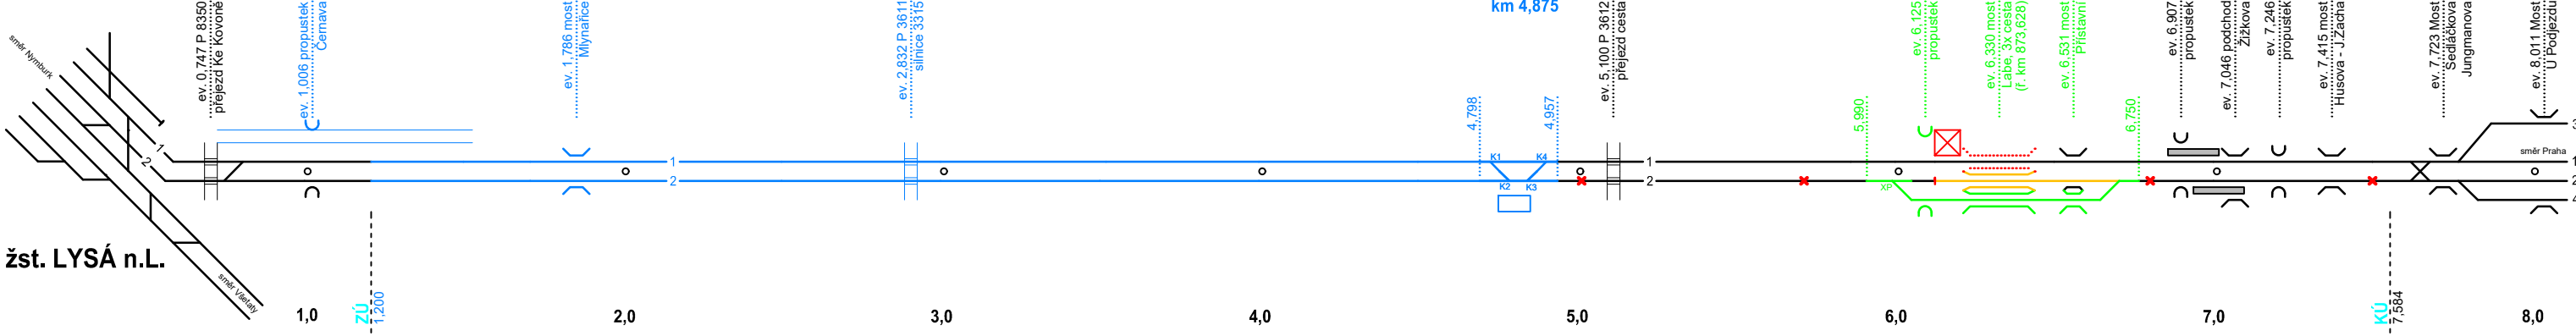


ZIMNÍ PŘESTÁVKA 2020 - 2021

Stavební úsek 01


Stavební úsek 02

Stavební úsek 03


SP5a  
SF4

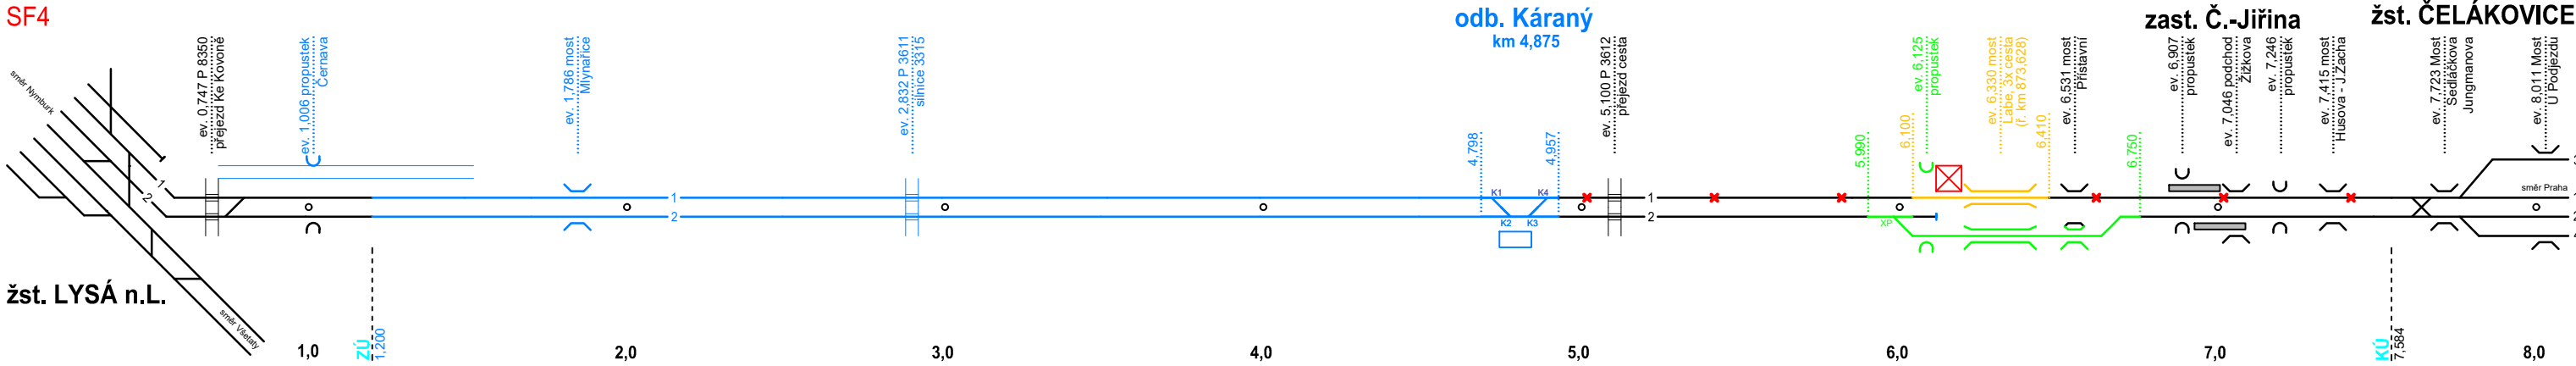


SP5b  
SF5, SF6,  
SF7

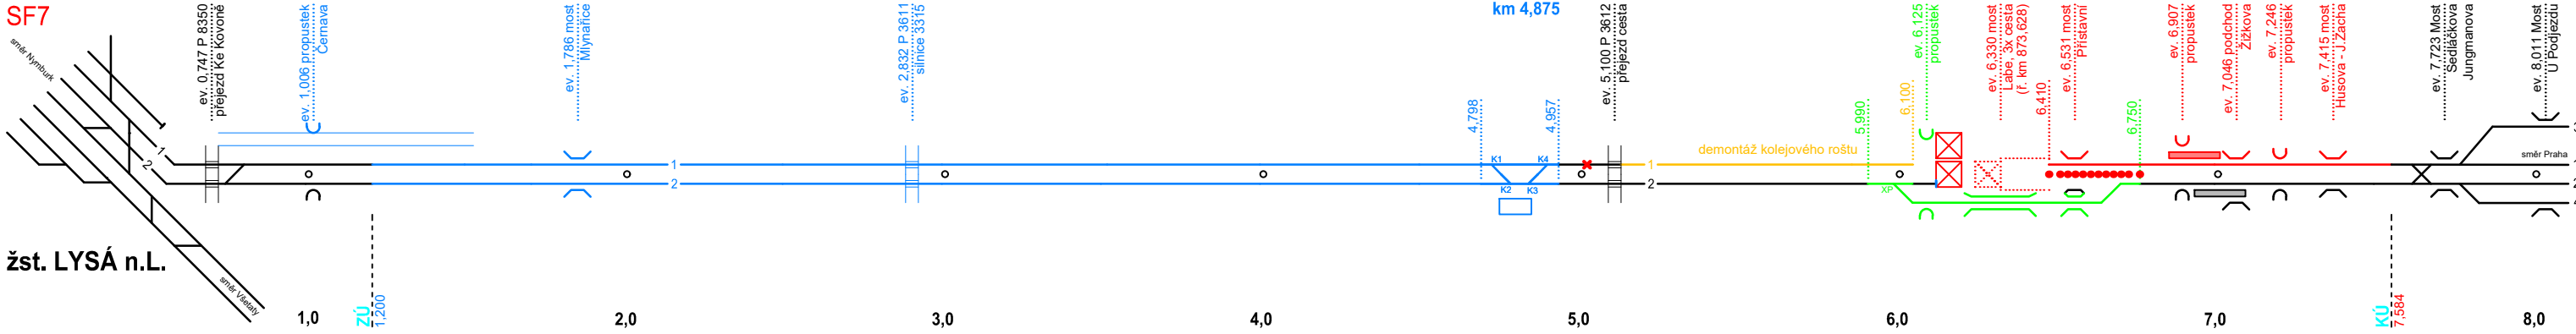

SP5c  
SF7A SF8, SF9,  
SF10, SF11

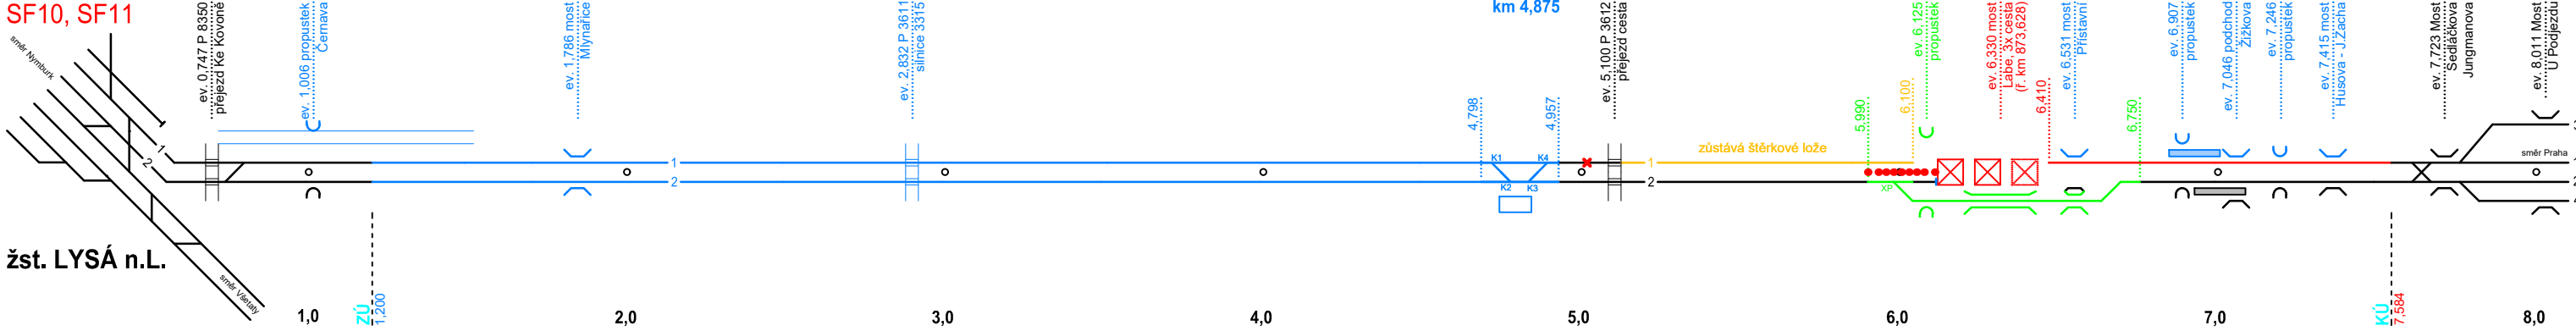




SP5d  
SF12

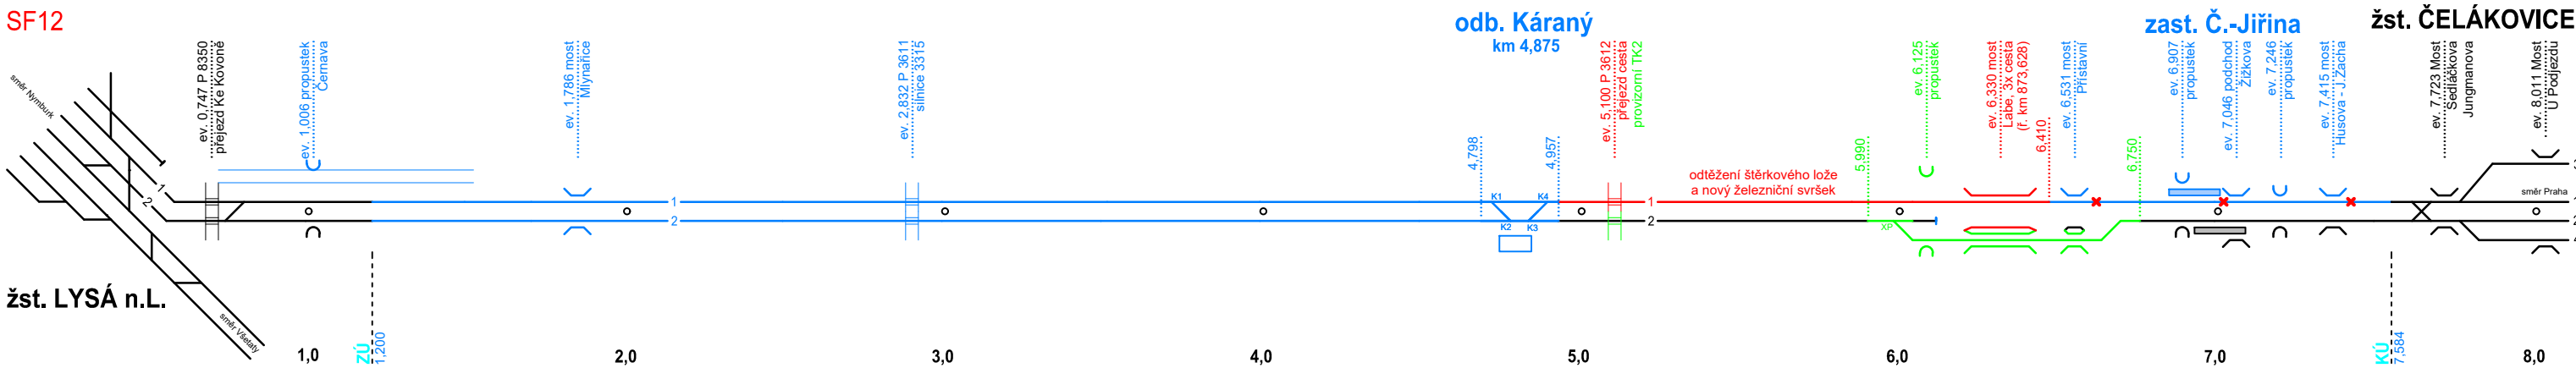

Stavební úsek 01

Stavební úsek 02

Stavební úsek 03

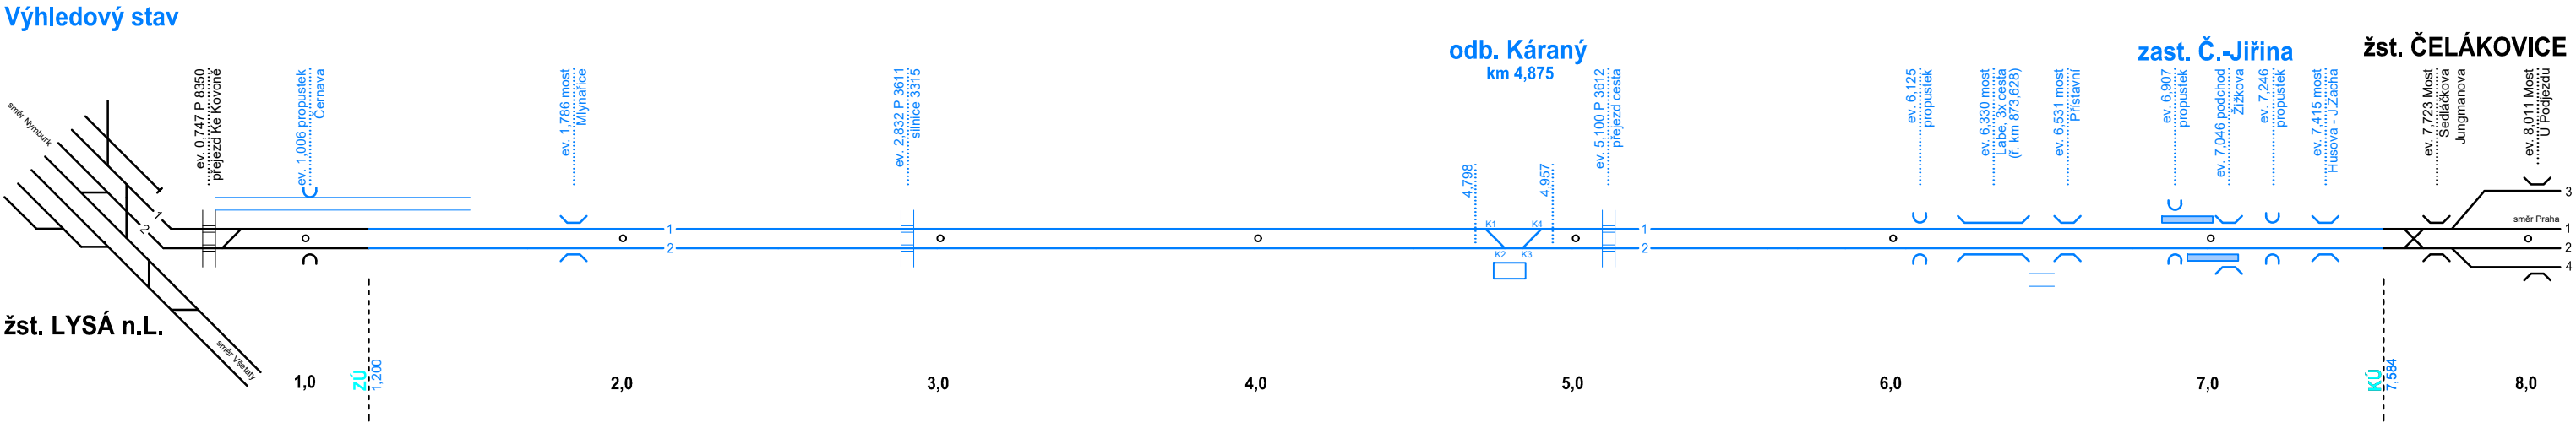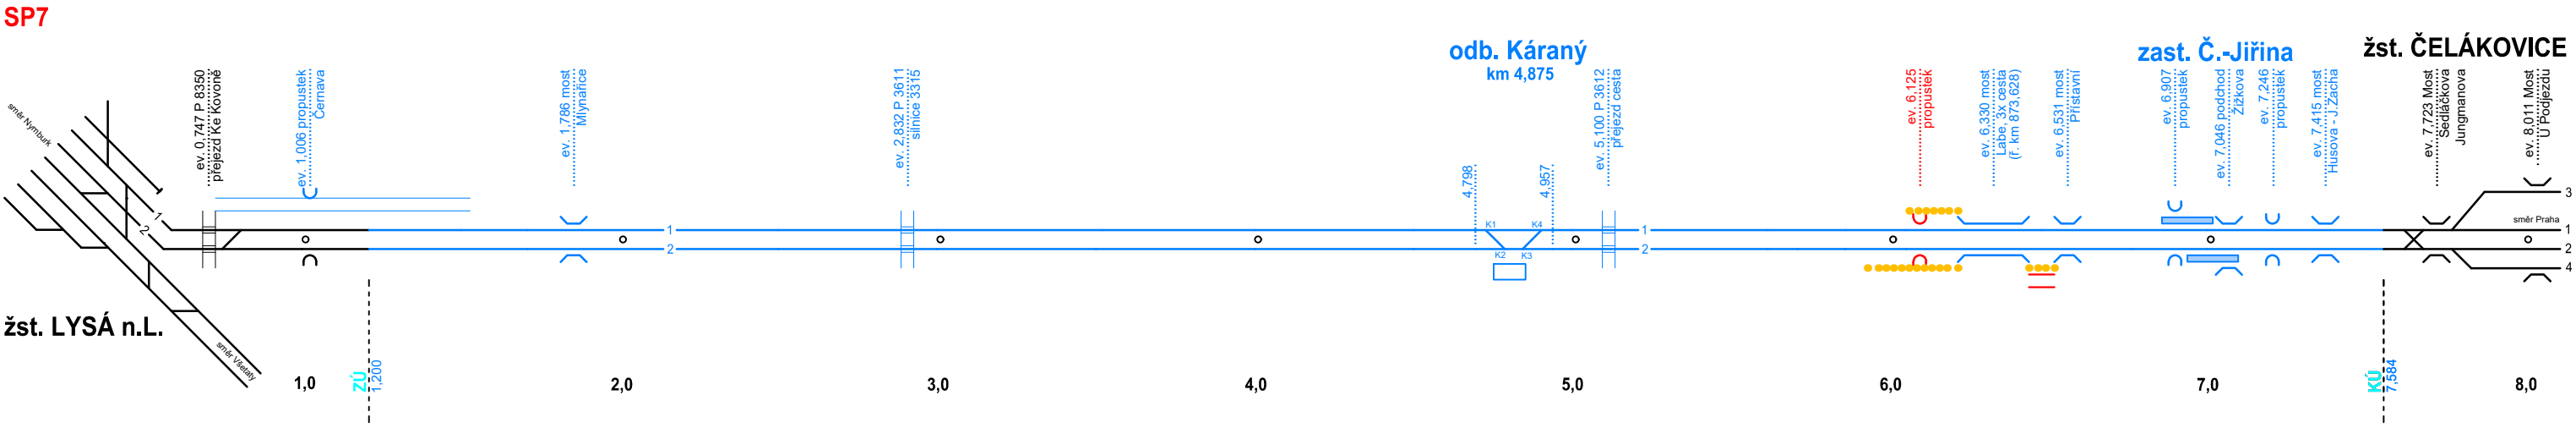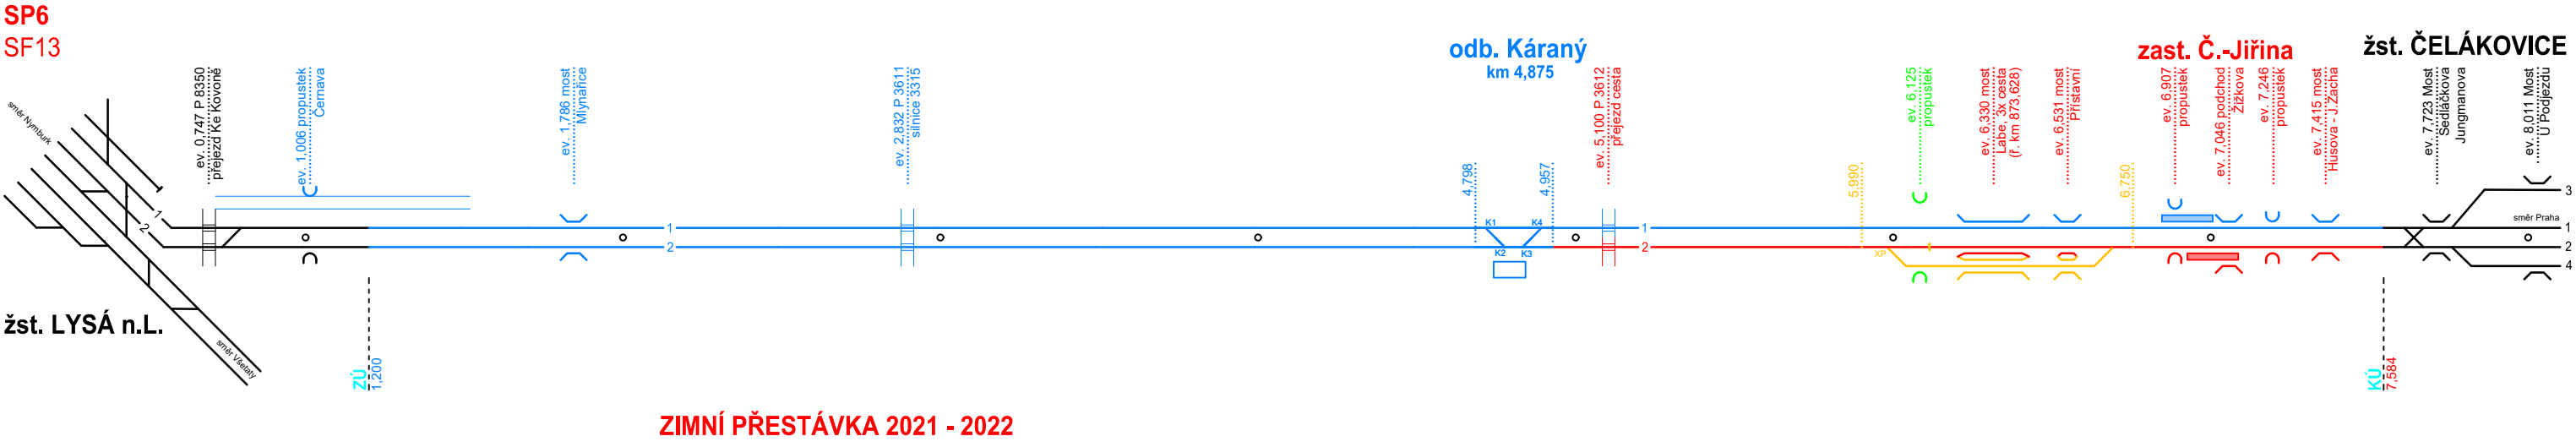

Stavební úsek 01	Stavební úsek 02	Stavební úsek 03
------------------	------------------	------------------