


--> SUDÝ SMĚR: LYSÁ NAD LABEM – ČELÁKOVICE  
<--- LICHÝ SMĚR: ČELÁKOVICE – LYSÁ NAD LABEM

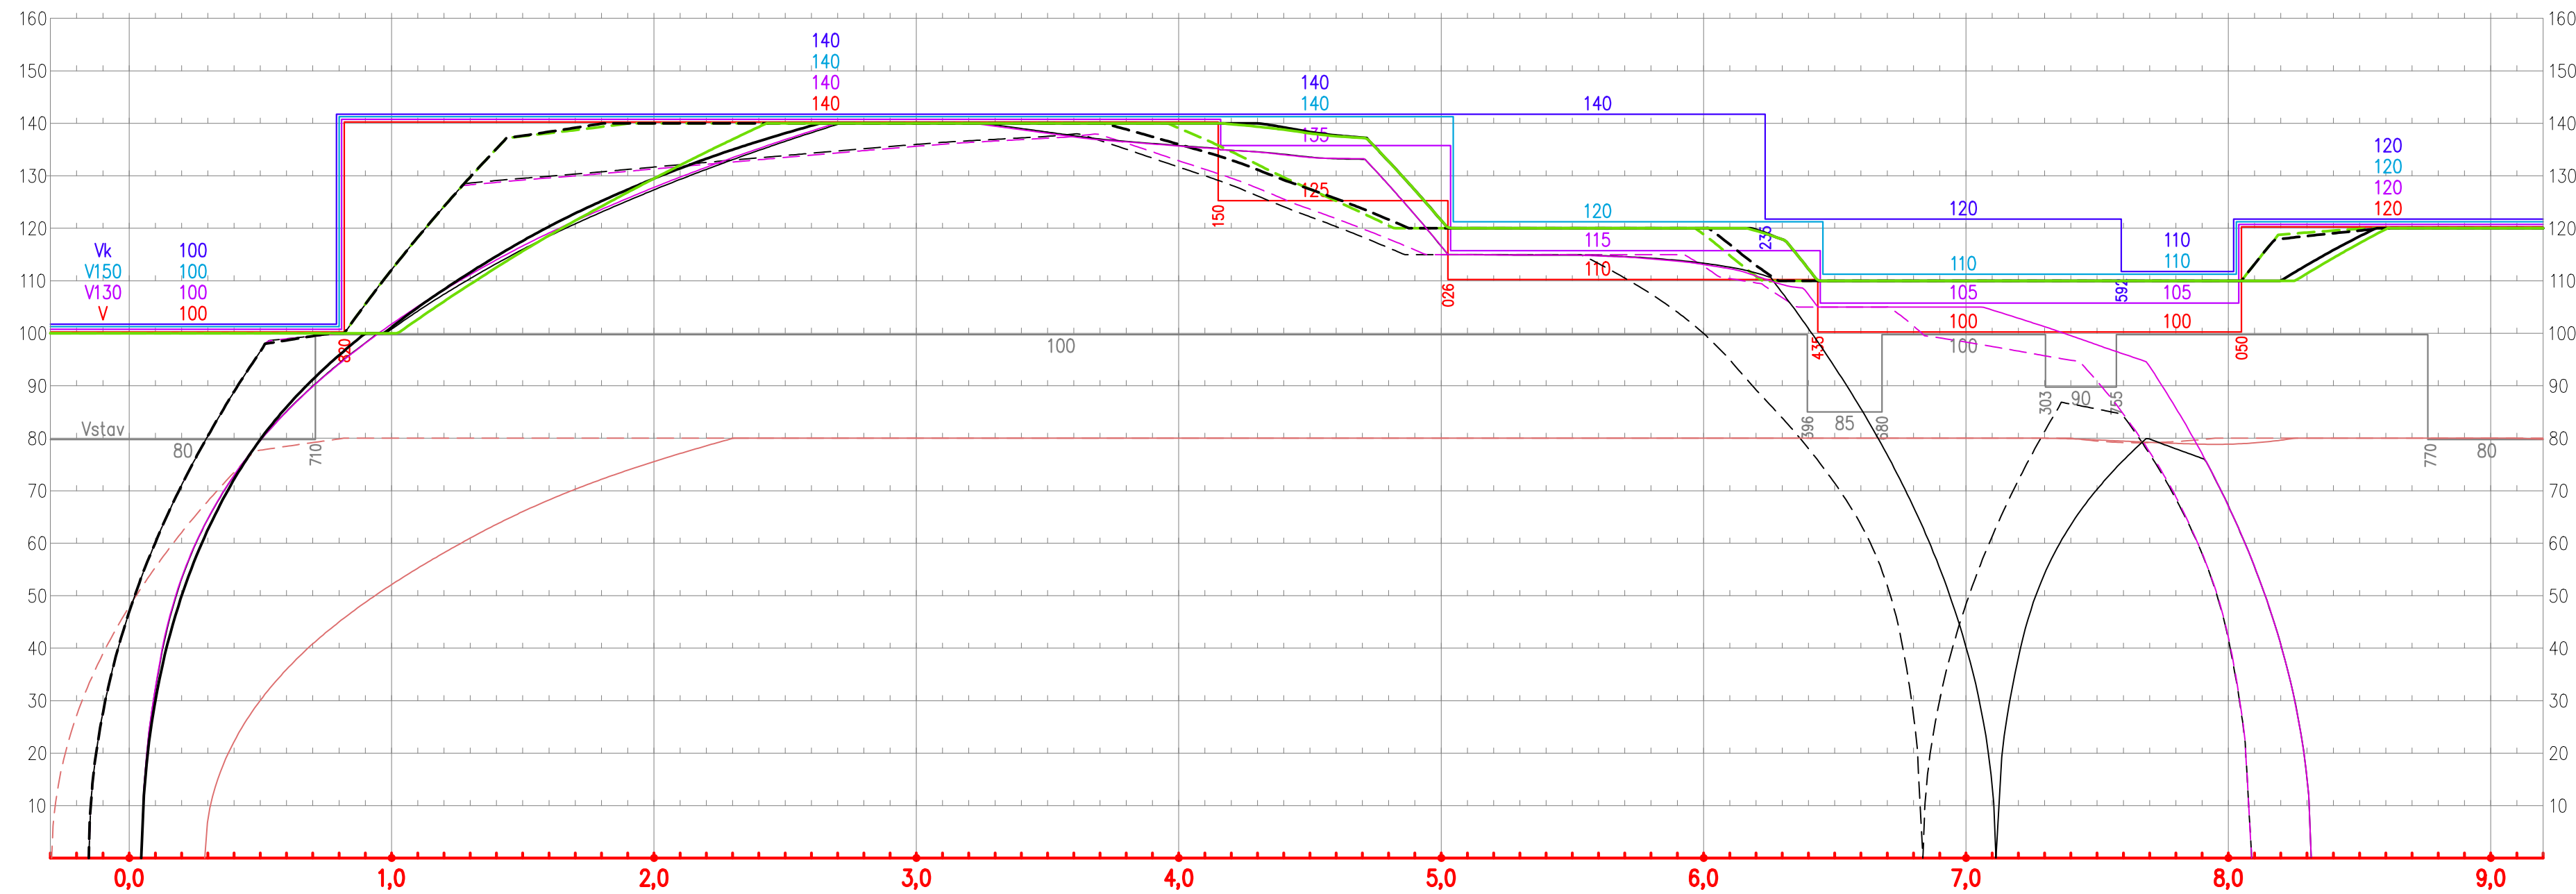

- Ex loko 380 + 385t
- R loko 162 + 350t
- Sp el.j. 471
- Os el.j. 471+471
- Pn loko 363 + 1000t



Spolufinancováno Evropskou unií

Nástroj pro propojení Evropy

Projekt "Optimalizace traťového úseku Lysá nad Labem (mimo) – Čelákovice (mimo)"  
je spolufinancovaný EU z programu Nástroj pro propojení Evropy (CEF)


Za tuto publikaci odpovídá pouze její autor. Evropská unie nenese odpovědnost za jakékoli využití informací v ní obsažených.

ČISTOPIS 05/2018

Souřadnicový systém S-JTSK


Výškový systém Bpv

Změna:	Název změny:	Datum:	Provedl:	Podpis:

Investor, objednatel:	<b>Správa železniční dopravní cesty, státní organizace</b>
	<b>Dlážděná 1003/7 110 00 Praha 1</b>
Správa železniční dopravní cesty	kontaktní adresa: Správa železniční dopravní cesty, s.o. Stavební správa západ Sokolovská 278/1955, 190 00 Praha 9

Účastníci Společnosti "MP+SP+SEU - Lysá - Čelákovice"	  
---	---

<b>METROPROJEKT Praha a.s.</b> nám. I. P. Pavlova 2/1786 120 00 Praha 2 generální ředitel: Ing. David Krása tel.: +420 296 154 105 www.metroprojekt.cz info@metroprojekt.cz		Souprava číslo:
---	---	-----------------

HIP: Ing. Jiří ÚLEHLA tel.: +420 296 154 304 Specialista profese: Ing. Jiří ÚLEHLA Stupeň: PROJEKT (DŠP)	Podpis:  Název a účel díla: <b>Optimalizace traťového úseku Lysá nad Labem (mimo) – Čelákovice (mimo)</b>
---	--

Zpracovatelství útvar: <b>S60 dopravních staveb</b> tel.: +420 296 154 247 Vedoucí útvar: Ing. Petr ZOBAL Odpovědný projektant: Ing. David PÖSCHL	Název části díla: <b>Souhrnná část Graf dynamického průběhu rychlostí</b>	<b>B B.7</b>
---	--	------------------

Vypracoval: Ing. David PÖSCHL Kontroloval: Ing. Jiří ÚLEHLA Skart. znak: V20/2039 Počet formátů: 4xA4	Podpis:  Podpis:  Datum: 05/2018	Název přílohy: <b>Graf dynamického průběhu rychlostí</b>	Změna: - Číslo příl.: <b>001</b>
--	---	---	---

Číslo:	17	7157	02	02	00	00
--------	----	------	----	----	----	----