


PROPUSTEK V km 17,676


VÝKRES TVARU TROUBY

M 1:50

PŮDORYS M 1:20

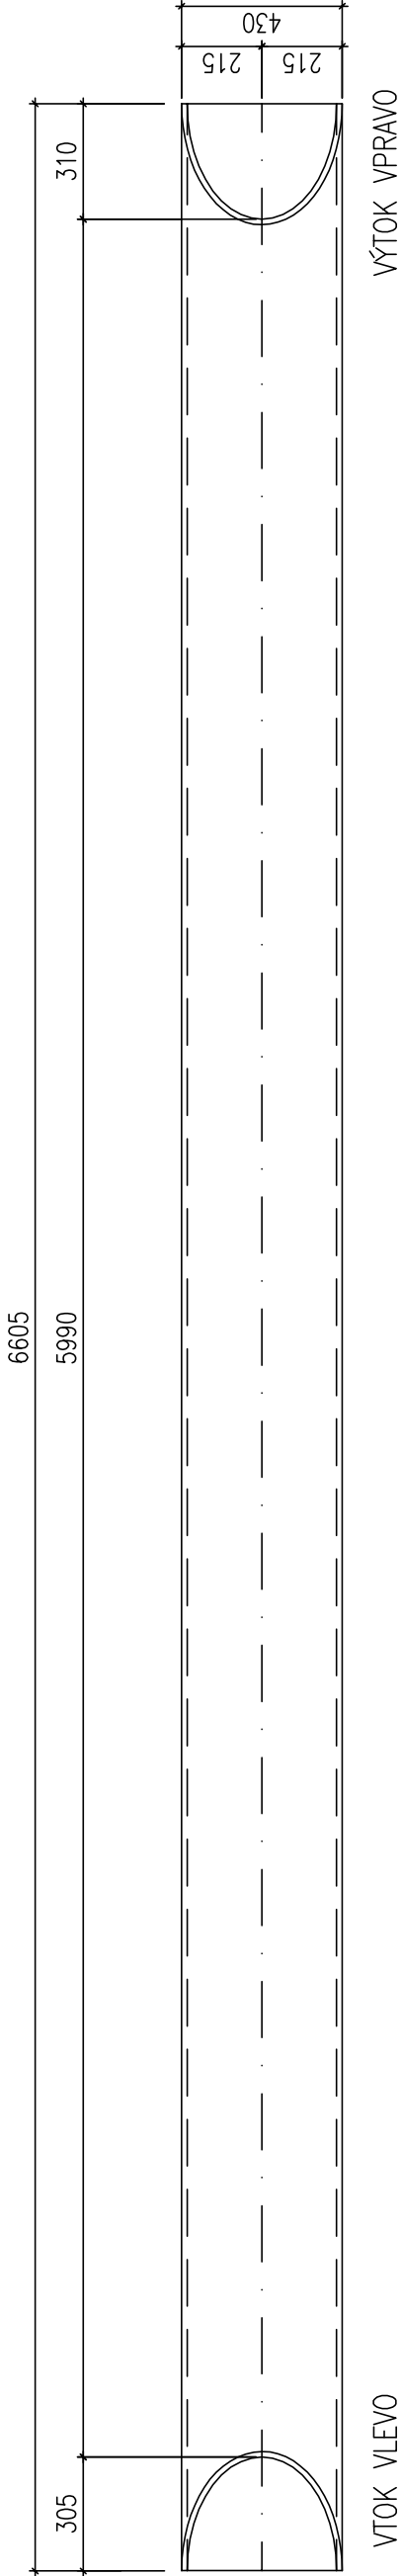

POHLED M 1:20

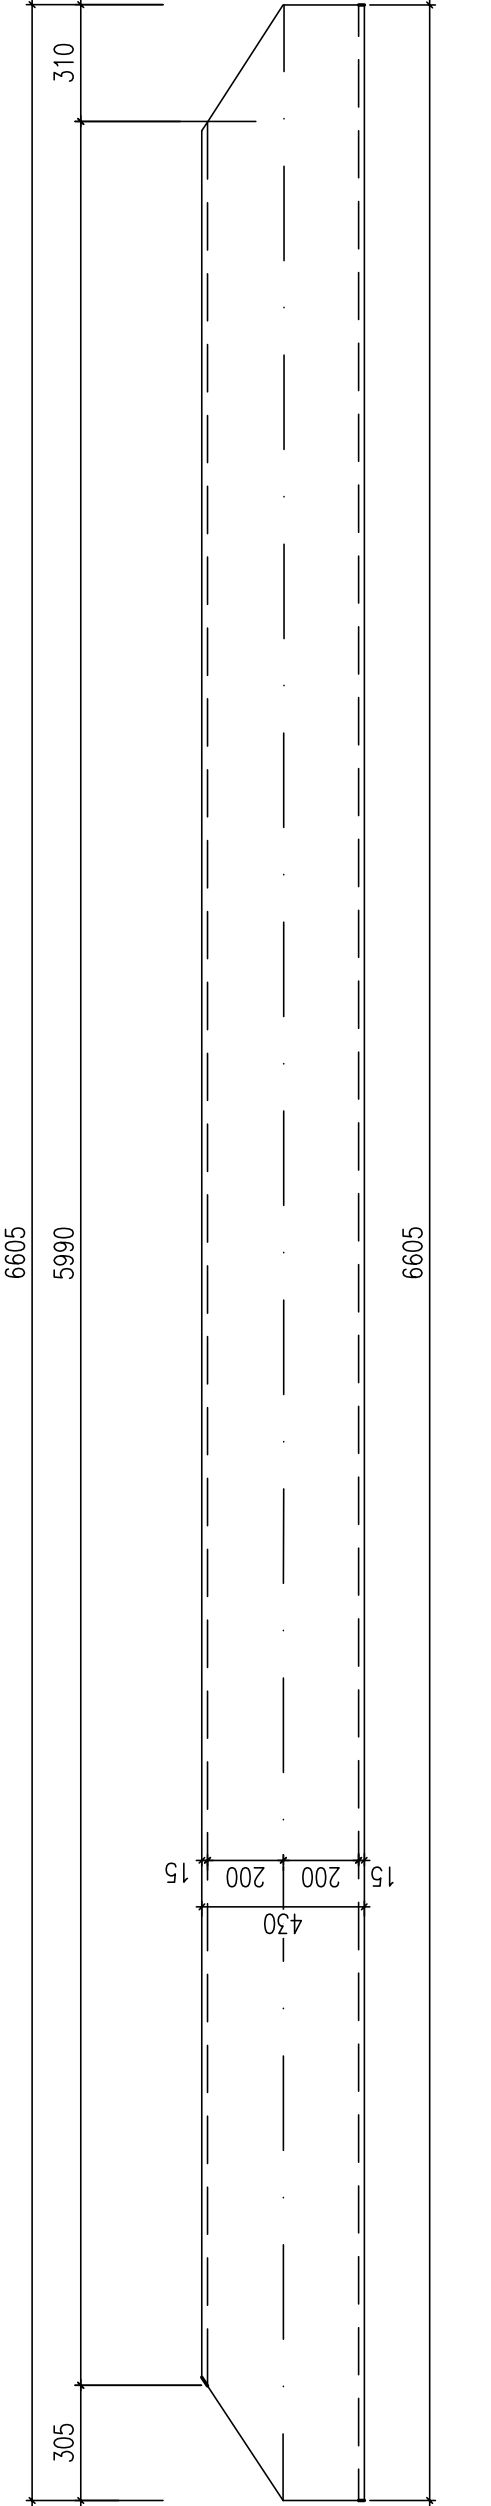

Poznámka:

FLEXIBILNÍ OCELOVÁ TROUBA S DOPLŇKOVOU ANIKOROZNÍ ÚPRAVOU "TrenchCoat"  
ø 400 mm, RÝHOVÁNÍ 68 x 13 mm, TL. PLECHU 2 mm

<b>PROGI</b> SPOL. S R. O. s.r.o.		Ing. Miroslav Novák		Ing. Miroslav Novák
Žukovova 79/60, 400 03 Ústí nad Labem projekce@progi.cz Tel: 411 198 004		Ing. Zdeněk Zeman		Ing. Zdeněk Zeman
		Ing. Miroslav Novák		Ing. Miroslav Novák
Objednatel: Správa železniční dopravní cesty, státní organizace OŘ Ústí nad Labem, Železničářská 1386/31, Ústí n/L 400 03				
Stavba:		Číslo projektu:		37/2018
<b>Příprava a zpracování projektů staveb pro SMT na rok 2019</b>		Datum:		04/2019
OBJEKT 12		Stupeň:		P
Projekt stavby na opravu propustku v ev. km 17,676		Měřítko:		1:20
TÚ č. 0221 Františkovy Lázně - Selb-Plößberg (DBAG)		Část:		Číslo výkresu:
VÝKRES TVARU TROUBY				8