


PROPUSTEK V km 13,594

NOVÝ STAV - POHLEDY

M 1:50


NOVÝ STAV - POHLED ZLEVA (VTKO

M 1:50

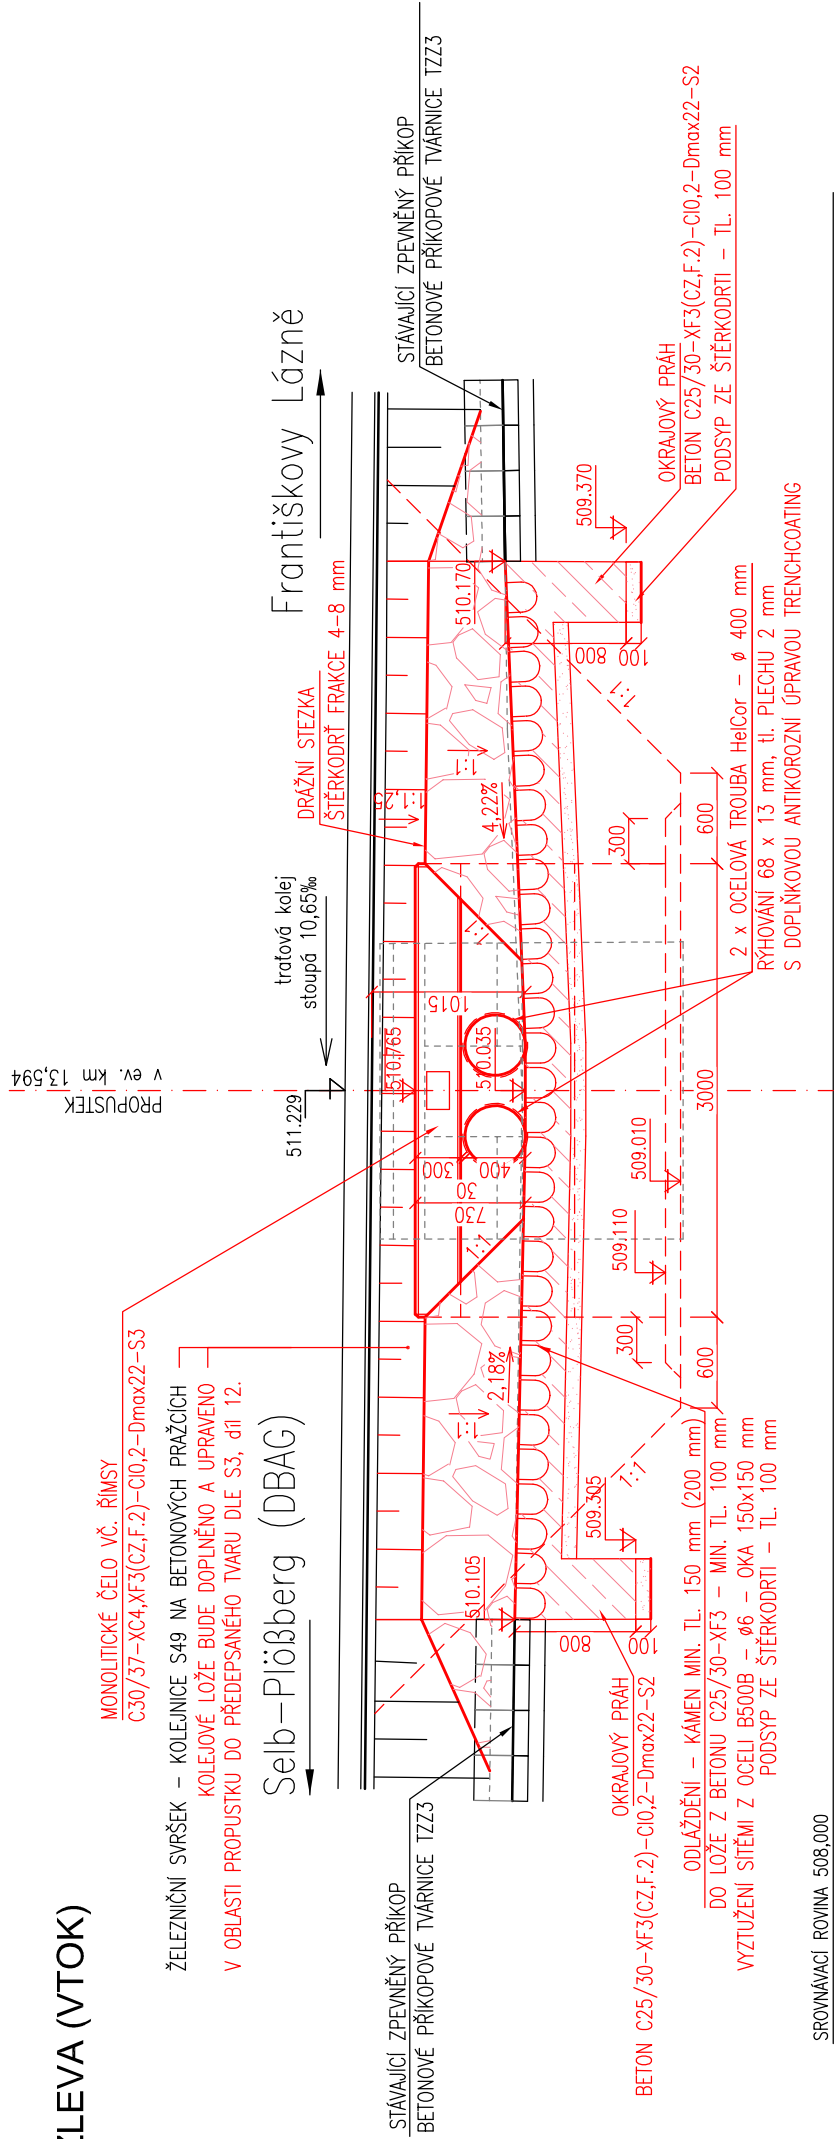

NOVÝ STAV - POHLED ZPRAVA (VÝTOK)

M 1:50

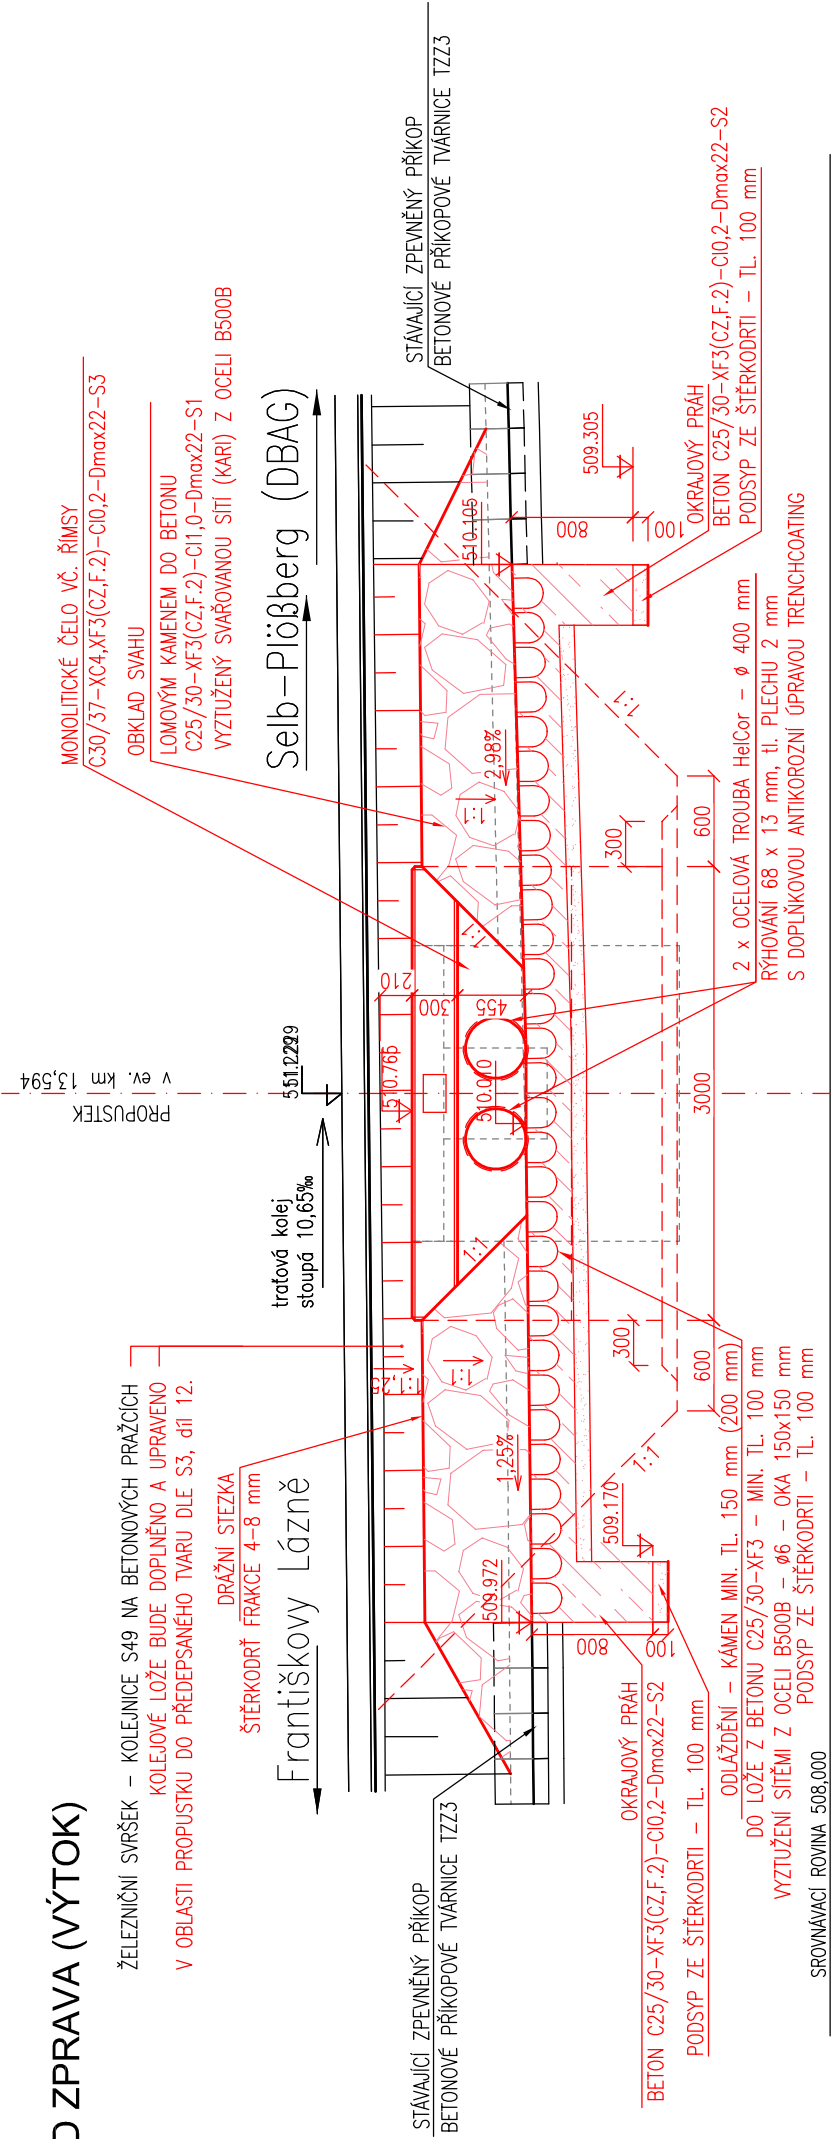

| | | | |
|--|--|--|--|
| PROGI SPDL. S R. O. s.r.o. | | Ing. Miroslav Novák | |
| Žukovova 79/60, 400 03 Ústí nad Labem projekce@progi.cz Tel: 411 198 004 | | Ing. Zdeněk Zeman | |
| Číslo projektu: 37/2018 | | Ing. Miroslav Novák | |
| Datum: 04/2019 | | Objednatel: Správa železniční dopravní cesty, státní organizace | |
| Stupeň: P | | OŘ Ústí nad Labem, Železničářská 1386/31, Ústí n/L 400 03 | |
| Měřítko: 1:50 | | Stavba: | |
| Část: | | Příprava a zpracování projektů staveb pro SMT na rok 2019 | |
| Číslo výkresu: 7 | | OBJEKT 11 | |
| | | Projekt stavby na opravu propustku v ev. km 13,594 | |
| | | TÚ č. 0221 Františkovy Lázně - Selb-Plöbberg (DBAG) | |
| | | NOVÝ STAV - POHLEDY | |