PROPUSTEK V ev. km 6,473

STÁVAJÍCÍ STAV - PŮDORYS

M 1:50

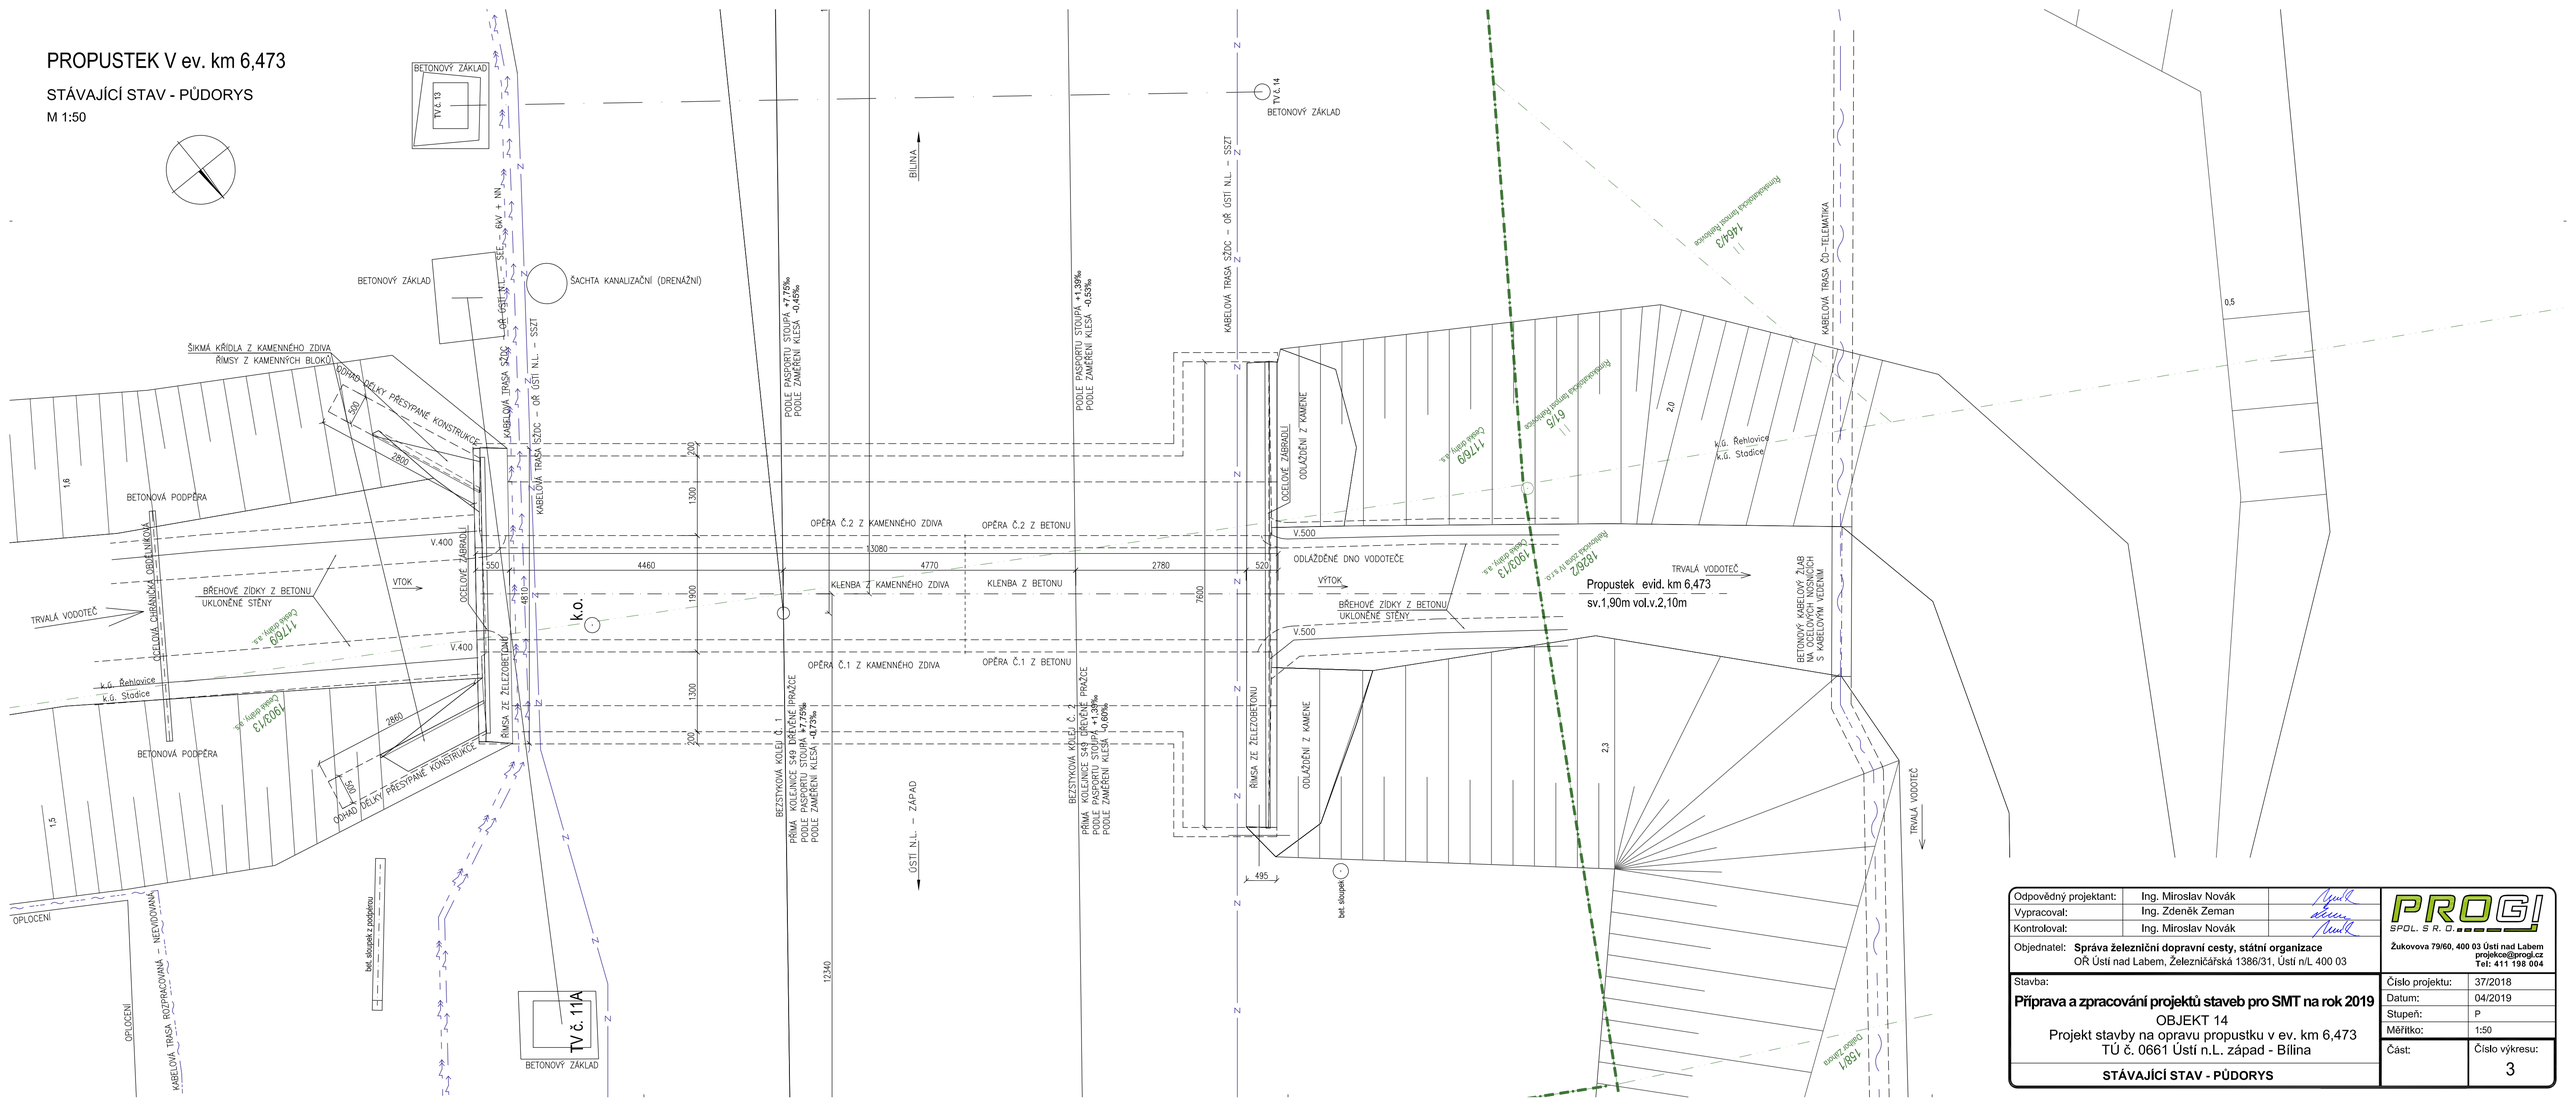
BETONOVÝ ZÁKLAD
TV č. 13
BETONOVÝ ZÁKLAD
TV č. 14
BETONOVÝ ZÁKLAD
ŠACHTA KANALIZAČNÍ (DRENÁŽNÍ)
BÍLINA
KABELOVÁ TRASA SŽDC – OŘ ÚSTÍ N.L. – SSZT
KABELOVÁ TRASA ČD – TELEMATIKA
ŠIKMÁ KŘÍDLA Z KAMENNÉHO ZDIVA
ŘÍMSY Z KAMENNÝCH BLOKŮ
ROZPAD
DÉLKY PŘESYPANÉ KONSTRUKCE
BETONOVÁ PODPĚRA
OCELOVÁ ZÁBRADLÍ
OCELOVÁ ZÁBRADLÍ
BŘEHOVÉ ZÍDKY Z BETONU
UKLONĚNÉ STĚNY
VTOK
TRVALÁ VODOTEČ
V.400
V.500
OPĚRA Č.2 Z KAMENNÉHO ZDIVA
OPĚRA Č.2 Z BETONU
OPĚRA Č.1 Z KAMENNÉHO ZDIVA
OPĚRA Č.1 Z BETONU
KLENBA Z KAMENNÉHO ZDIVA
KLENBA Z BETONU
ŘÍMSA ZE ŽELEZOBETONU
ODLAŽDĚNÍ Z KAMENE
ODLAŽDĚNÉ DNO VODOTEČE
VÝTOK
TRVALÁ VODOTEČ
Propustek evid. km 6,473
sv.1,90m vol.v.2,10m
BETONOVÝ KABELOVÝ ŽLÁB NA OCELOVÝCH NOSNÍCH S KABELOVÝM VEDENÍM
k.ú. Rehlovice
k.ú. Stadice
BEZSTYKOVÁ KOLEJ Č. 1
PŘÍMÁ KOLEJNICE S49 DŘEVĚNÉ PRAŽCE
PODLE PASPORTU STOUPÁ +7,75‰
PODLE ZAMĚŘENÍ KLESÁ -0,73‰
BEZSTYKOVÁ KOLEJ Č. 2
PŘÍMÁ KOLEJNICE S49 DŘEVĚNÉ PRAŽCE
PODLE PASPORTU STOUPÁ +1,39‰
PODLE ZAMĚŘENÍ KLESÁ -0,06‰
PODLE PASPORTU STOUPÁ +7,75‰
PODLE ZAMĚŘENÍ KLESÁ -0,53‰
ÚSTÍ N.L. – ZÁPAD
bet. sloupek
bet. sloupek z podpěrou
OPLOCENÍ
KABELOVÁ TRASA ROZPRACOVANÁ – NEREVIDOVANÁ
TV č. 11A
BETONOVÝ ZÁKLAD
Odvodňovací žlab v k.ú.
Odvodňovací žlab v k.ú.
Odvodňovací žlab v k.ú.