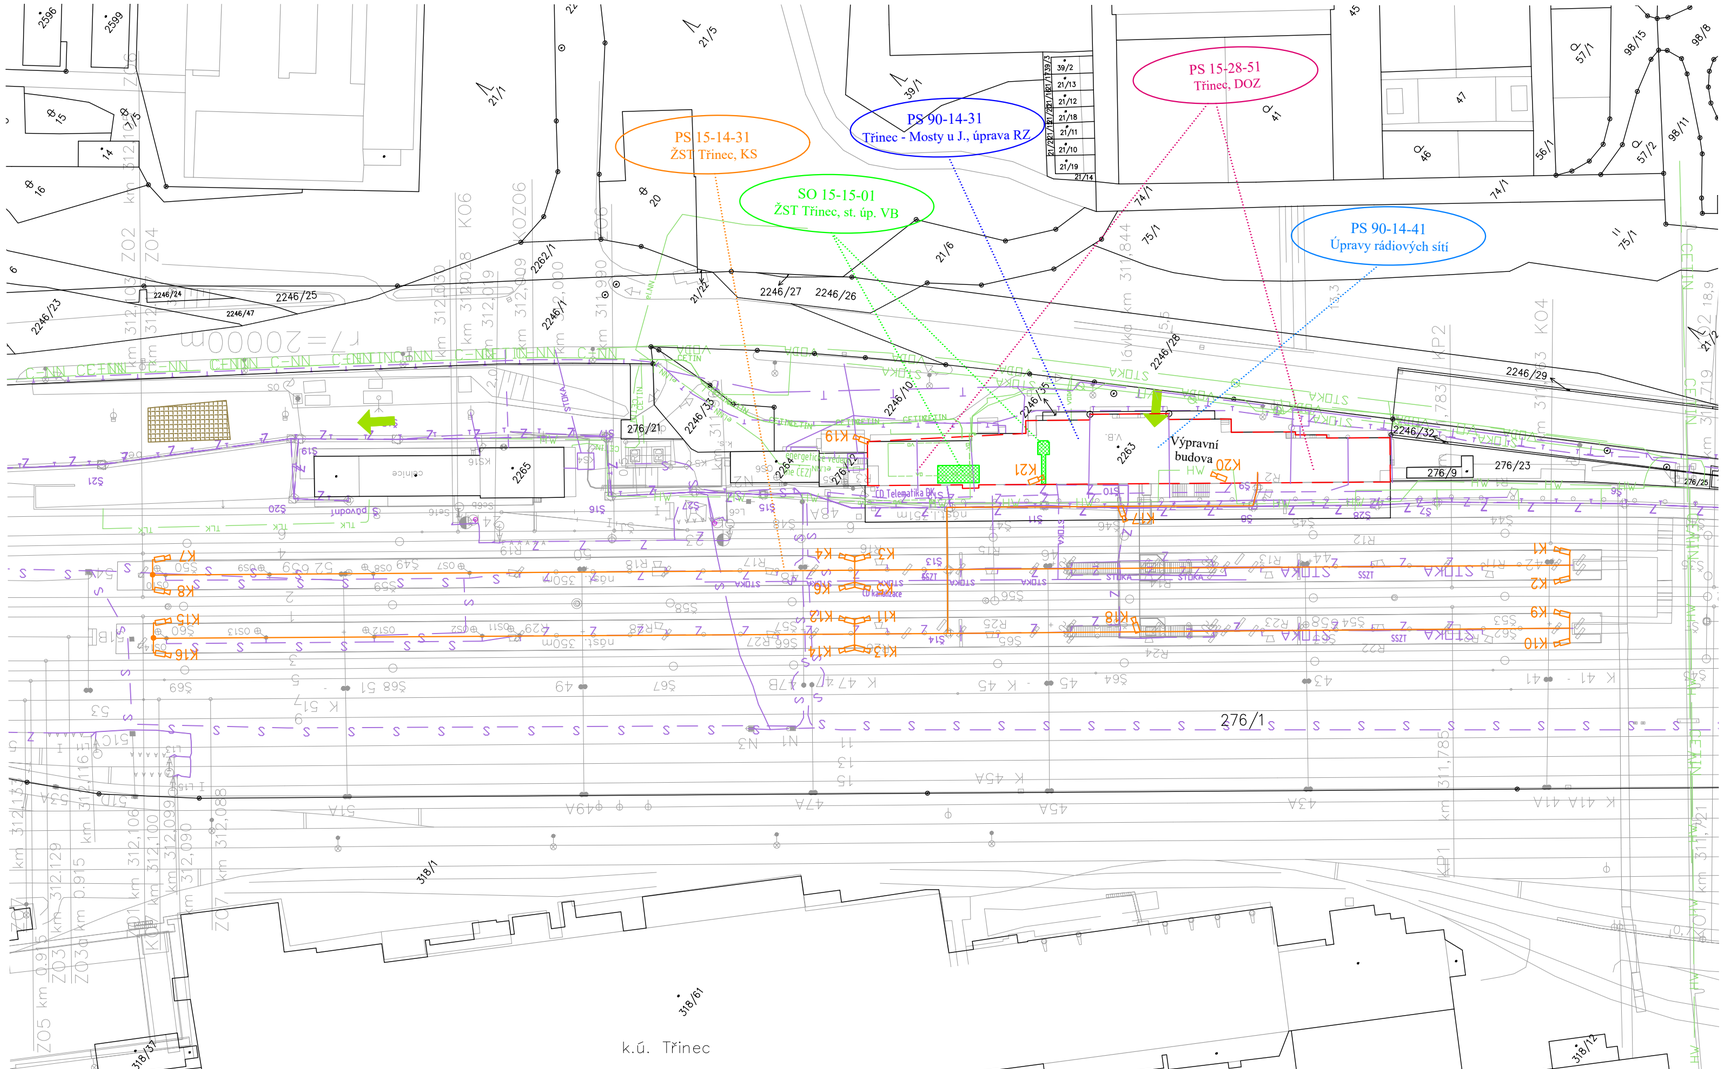


sfdi STÁTNÍ FOND DOPRAVNÍ INFRASTRUKTURY

SŽDC Správa železniční dopravní cesty

LEGENDA:

Nový stav

- Drážní objekty dotčené stavbou
- Zařízení a sdělovací kabelizace kamerového systému
- Zařízení staveniště
- Oblast stavebních úprav v budovách
- Přístupové cesty na stavbu

Stávající stav:

- Katastrální mapa
- Zaměření stávajícího stavu

Stávající sítě TI:

- CETIN — CETIN telekomunikační vedení
- C=NN C=NN — CETIN energetické vedení
- SmVaK vodovod a kanalizace
- TLK — T-Mobile telekomunikační vedení
- el.NN — el. vedení (ne ČEZ)
- HW HW — Horkovod DN 65 nadzemní - Energetika Třinec
- VO — město Třinec veřejné osvětlení (správa ELTODO OSVĚTLENÍ, s. r. o.)

Stávající drážní sítě TI:

- T T — ČD Telematika optické kabely a DK
- Z Z Z — SŽDC SSZT - sdělovací kabelizace
- Z Z Z — SŽDC SSZT - zabezpečovací kabel.
- S S S — SŽDC SEE - elektro kabelizace
- ČD a.s. - vodovod, kanalizace

PO PŘIPOMÍNKÁCH 08/2018

| Revize č.: | Datum: | Popis: |
|---|---|---|
| | | |
| | | |
| | | |

*Investor, objednatel :*
Správa železniční dopravní cesty, státní organizace
Dlážděná 1003/7, 110 00 Praha 1
Stavební správa východ, Nerudova 1, 772 58 Olomouc

*Souprava č.:*

*Generální projektant:*
signal PROJEKT
Signal Projekt s.r.o.,Vídeňská 55, 639 00 Brno

| *Hlavní inženýr projektu:* | *Odpovědný projektant:* | *Vypracoval:* | *Kontroloval:* |
|---|---|---|---|
| Mgr. Radek Böhm | Mgr. Radek Böhm | Mgr. Radek Böhm | Ing. Milan Ptáček |

*STAVBA:*
**DOZ Ostrava Svinov - Petrovice u Karviné st. hr. a Dětmarovice (mimo) - Mosty u Jablunkova st. hr. (II. etapa)**

*Stupeň dok.:* DSP

*Zak. číslo:* 18-029-30-513

*Datum:* 5/2018

*ČÁST:* Situace stavby

*Číslo části:* C.

*Příloha č.:* C2-1

*PŘÍLOHA:* Koordinační situace stavby - ŽST Třinec

*Měřítko:* 1:1000