


JIČÍN

STARÉ MÍSTO U JIČÍNA NZ

Zastávka NEMYČEVES

VÝHYBNA BARTOUŠOV

Zastávka JIČÍNĚVES

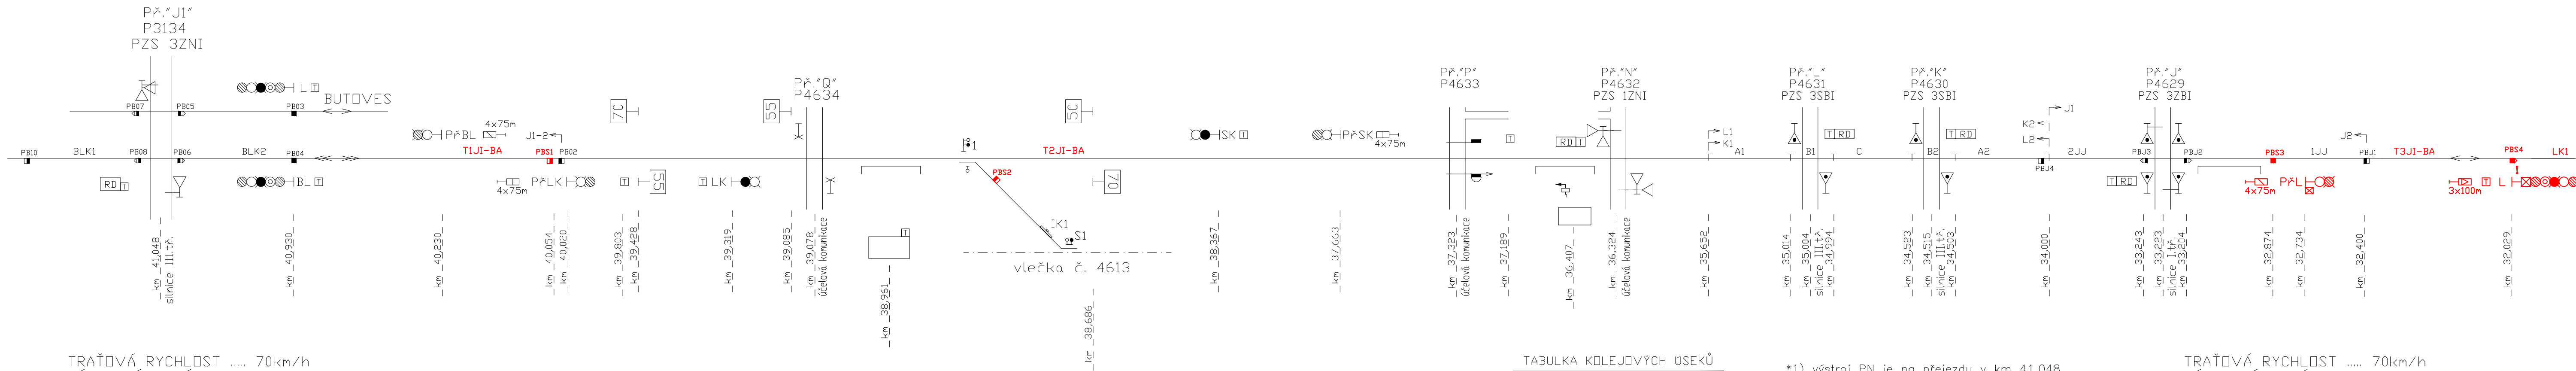



TRAŤOVÁ RYCHLOST 70km/h
ZÁBRZDNÁ VZDÁLENOST ... 700m

TRAŤOVÁ RYCHLOST 70km/h
ZÁBRZDNÁ VZDÁLENOST ... 700m

TABULKA KOLEJOVÝCH ÚSEKŮ		
NÁZEV	POČÍTACÍ BOD	
BLK1	PB10,08	*1>
BLK2	PB06,04	*1>
T1JI-BA	PB02,04	*1>
T2JI-BA	PBS1,2,3	*2>
T3JI-BA	PBS3,4	*2>
2JJ	PBJ4,2	*3>
1JJ	PBJ3,1	*3>

*1) výstroj PN je na přejezdu v km 41,048
*2) výstroj PN je v SÚ Bartoušov
*3) výstroj PN je na přejezdu v km 33,223

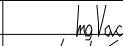NAVRHL:	ING. VACEK	 Ing. Vacek	 Nádražní 88, 565 01 Chocebň pracoviště: Bří Hubáků 161, 560 02 Česká Třebová tel.: +420 97235297, fax: +420 465532163 starmon@ceskatreb.cz; http://www.starmon.cz
KONTROLOVAL:	ING. KEMPŇY		
KRESLIL, PSAL:	ING. VACEK		
ZŘÍZENÍ VÝHYBNY BARTOUŠOV PS 01 STANIČNÍ ZABEZPEČOVACÍ ZAŘÍZENÍ BARTOUŠOV			DATUM: 04.2018 FORMÁT: 4A4 ÚČEL: DUR MĚŘITKO:
SITUAČNÍ SCHÉMA JIČIN - BARTOUŠOV			ČÁST: D.1.1 ČÍSLO VÝKRESU: 004