

SO 101 ŽELEZNIČNÍ SVRŠEK
PODÉLNÝ PROFIL KOLEJE Č.3
M 1:1000/100

POPIS VÝŠK. OBLOUKU

NIVELETA NEPŘEVÝŠENÉHO TK NOVÁ
NIVELETA NEPŘEVÝŠENÉHO TK STÁVAJÍCÍ

PŘEJEZDOVÉ KONSTRUKCE, MOSTNÍ OBJEKTY, ZAŘÍZENÍ

TVAR ŽEL. SVRŠKU

NÁVRH BEZSTYKOVÉ KOLEJE

PROFIL KOLEJOVÉHO LOŽE

+ ZDVIH, - POKLES [M]

KÓTA NIVELETY TK – NOVÁ

KÓTA NIVELETY TK – STÁV.

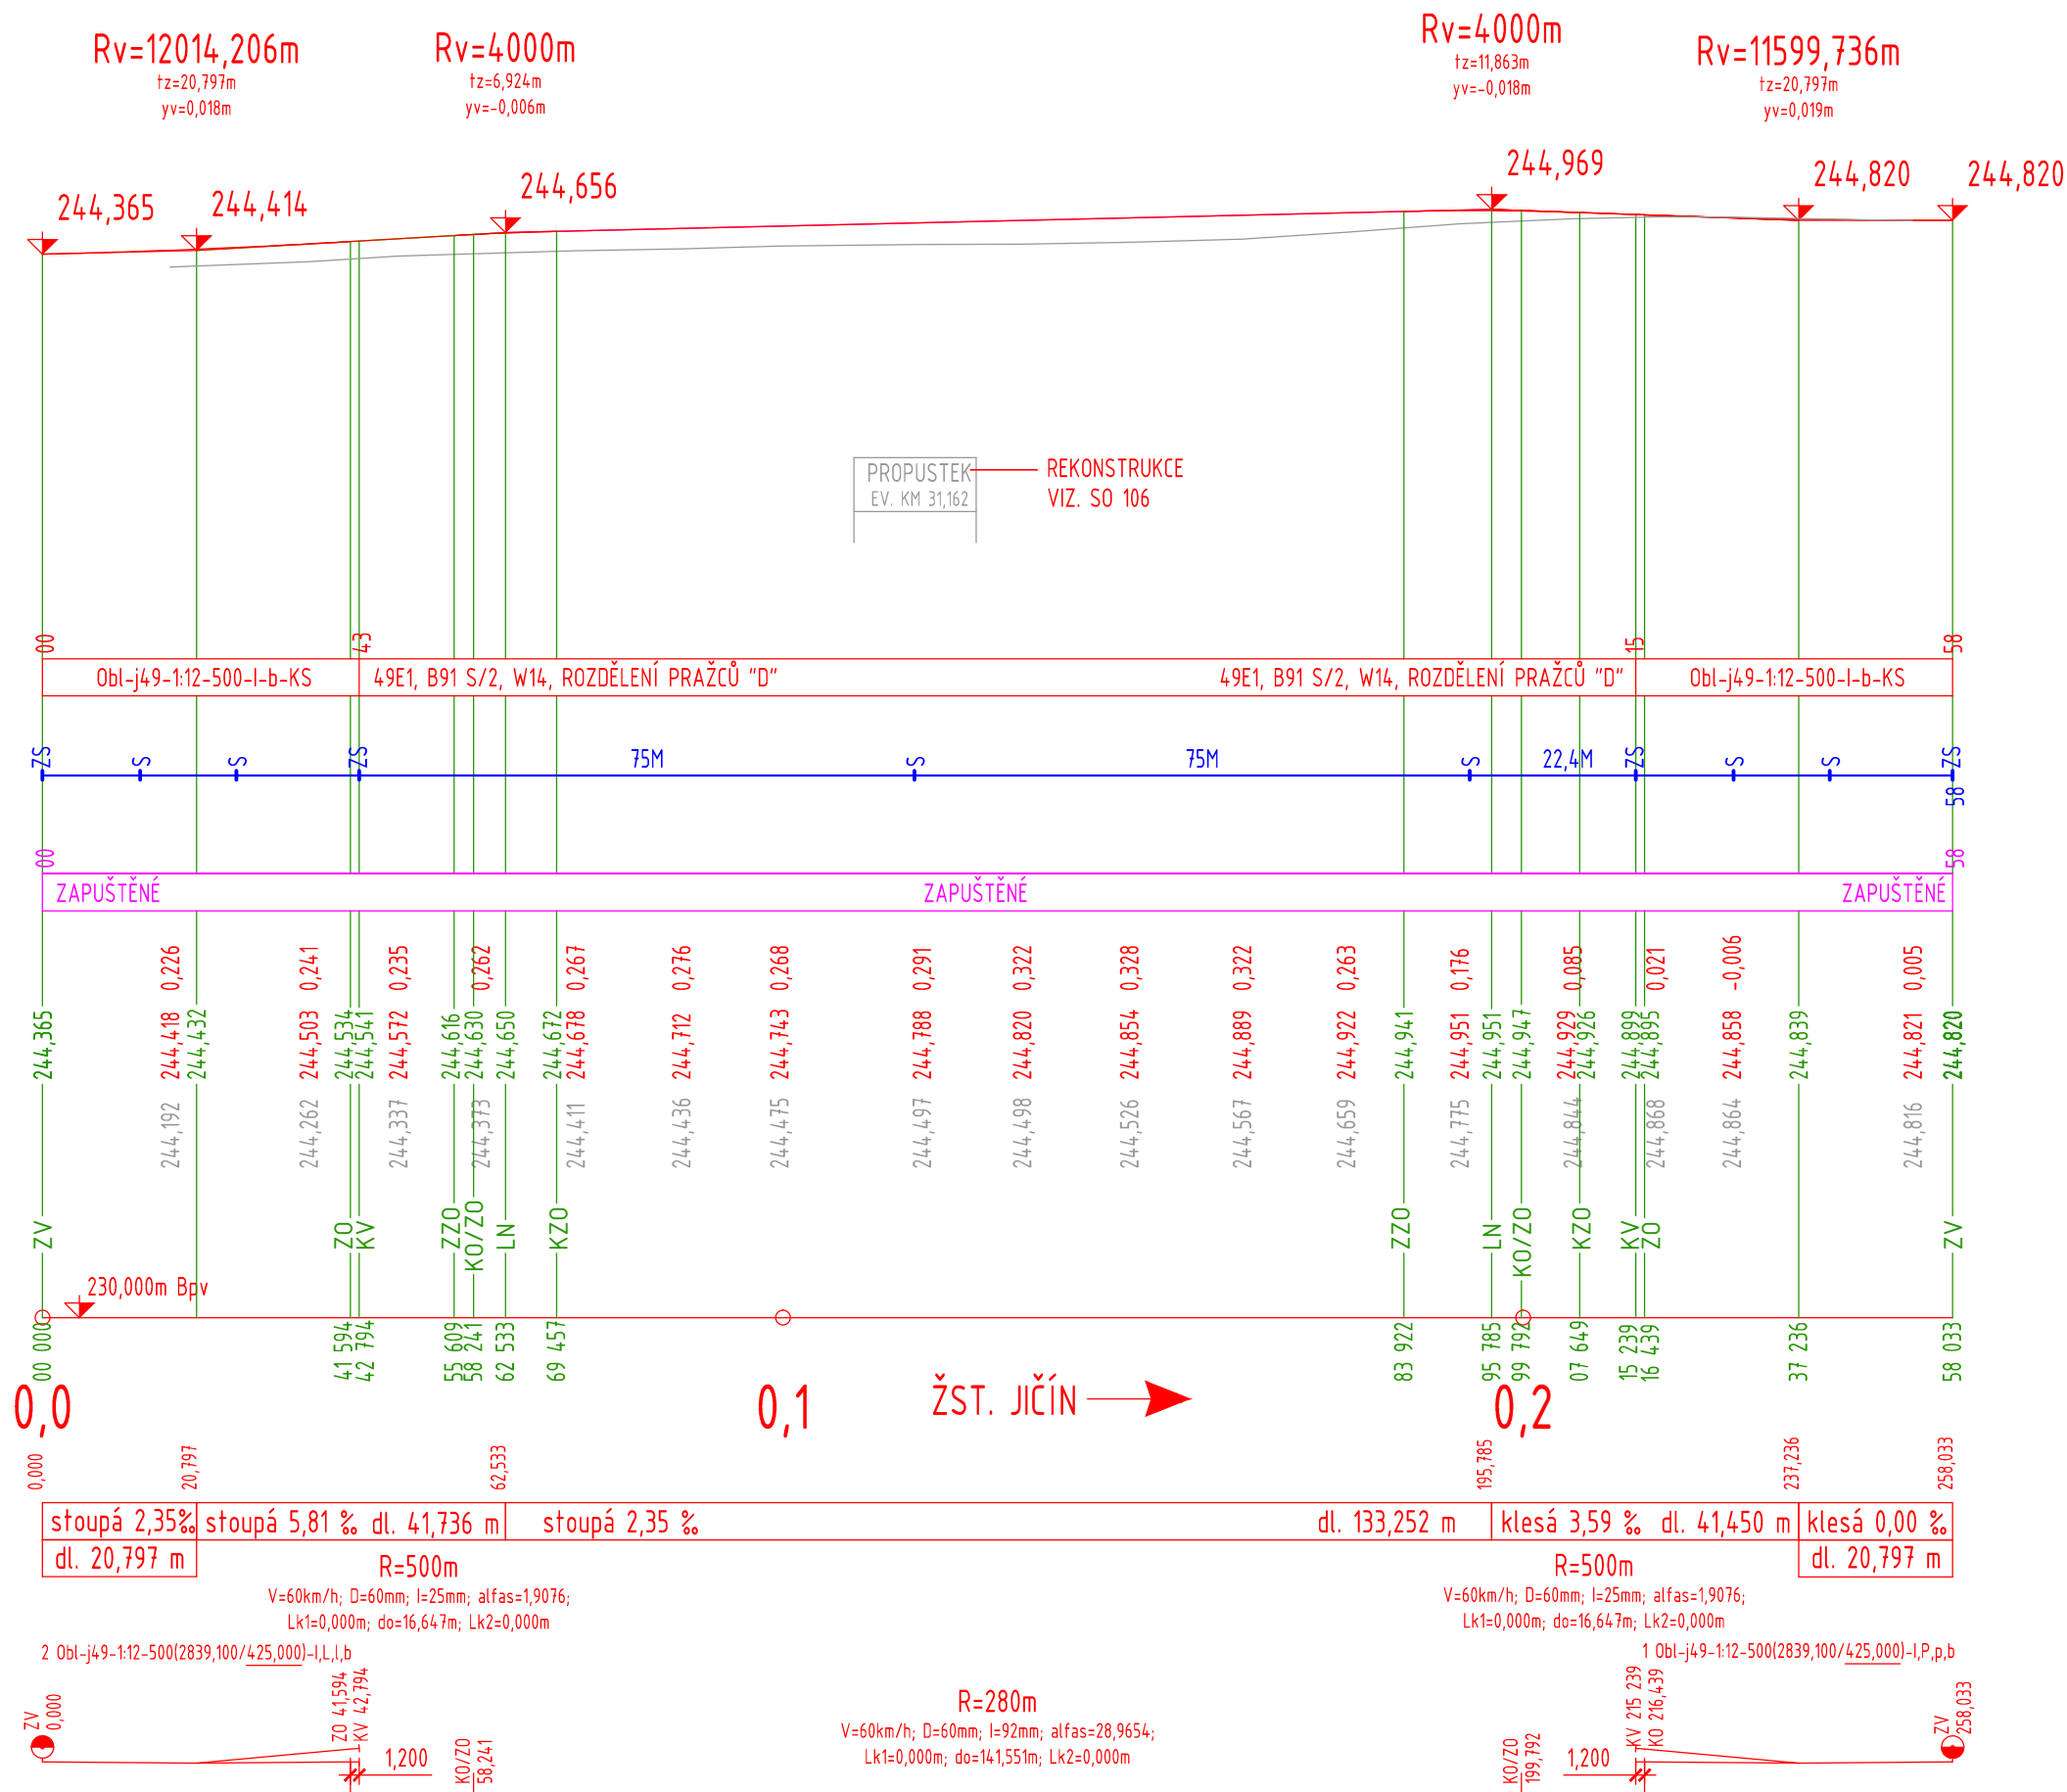
CHARAKTERISTICKÉ BODY

SROVNÁVACÍ ROVINA

← NYMBURK MĚSTO



SKLONOVÉ POMĚRY

SMĚROVÉ POMĚRY



LEGENDA:



			 Hradec Králové spol.s.r.o.	
			NA DŮCHODĚ 1674 500 02 HRADEC KRÁLOVÉ TEL.: 495510987 E-MAIL: INFO@SGJW.CZ WWW.SGJW.CZ	
REVIZE:	NÁZEV ZMĚNY:	DATUM:	PODPIS:	
OBJEDNATEL	Správa železniční dopravní cesty, státní organizace Dílžďená 1003/7, 110 00 Praha 1			
ZODP. PROJEKTANT	VYPRACOVAL	KONTROLOVAL		
Ing. Vladimír Jeníček 	Jiří Novosad DIS 	Ing. Vladimír Jeníček 		
KRAJ: Královéhradecký	OBEC: Jičíněves - část obce Bartoušov			
STAVBA:		ÚČEL: DUR Č. ZAKÁZKY: 07 220917		
"ZŘÍZENÍ VÝHYBNY BARTOUŠOV" SO 101 Železniční svršek		DATUM: 04/2018 FORMÁT: 3xA4 MĚŘÍTKO: 1:1000/100		
		PARÉ:		
		PŘÍLOHA: Podélný profil koleje č.3 ČÁST: E.1.1.1.1 PŘÍL. 3.2		