



“ZŘÍZENÍ VÝHYBNY BARTOUŠOV”
SO 101 ŽELEZNIČNÍ SVRŠEK
PRŮBĚH NEDOSTATKU PŘEVÝŠENÍ
M 1:500

PRŮBĚH NEDOSTATKU PŘEVÝŠENÍ
HLAVNÍ KOLEJ, V=70km/h

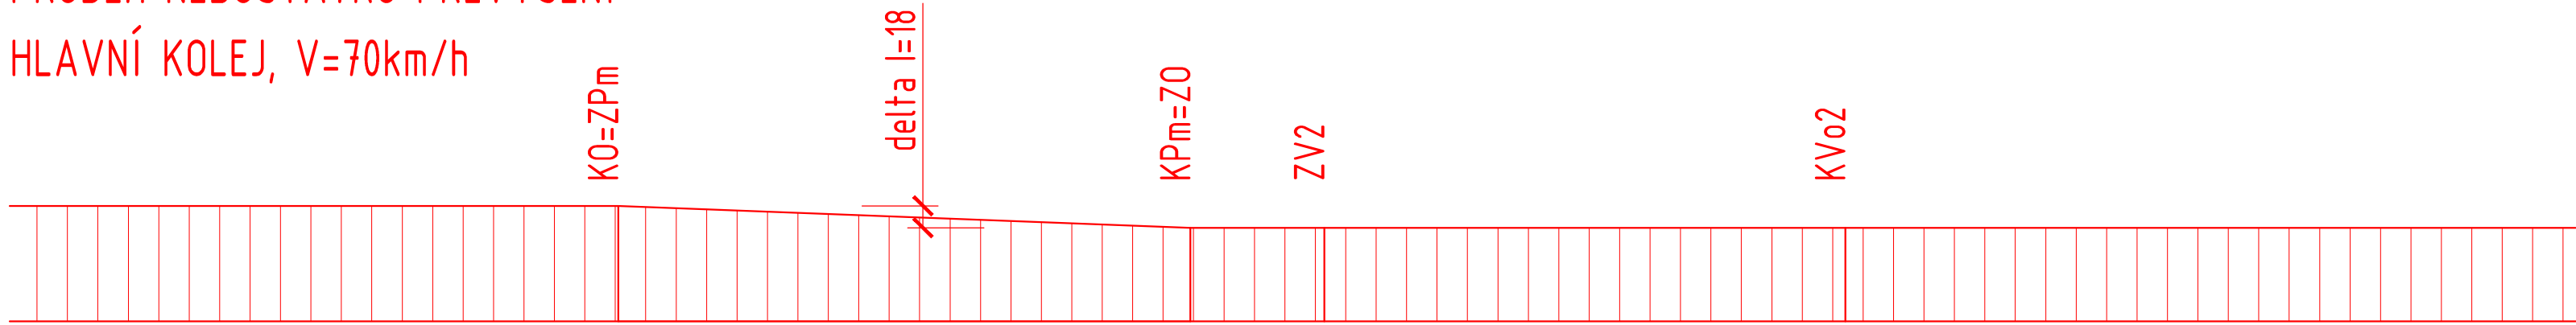

R=260m
V=70km/h; D=128mm; l=95mm
Ld=47,000
11,000


R=425m
V=70km/h; D=60mm; l=77mm

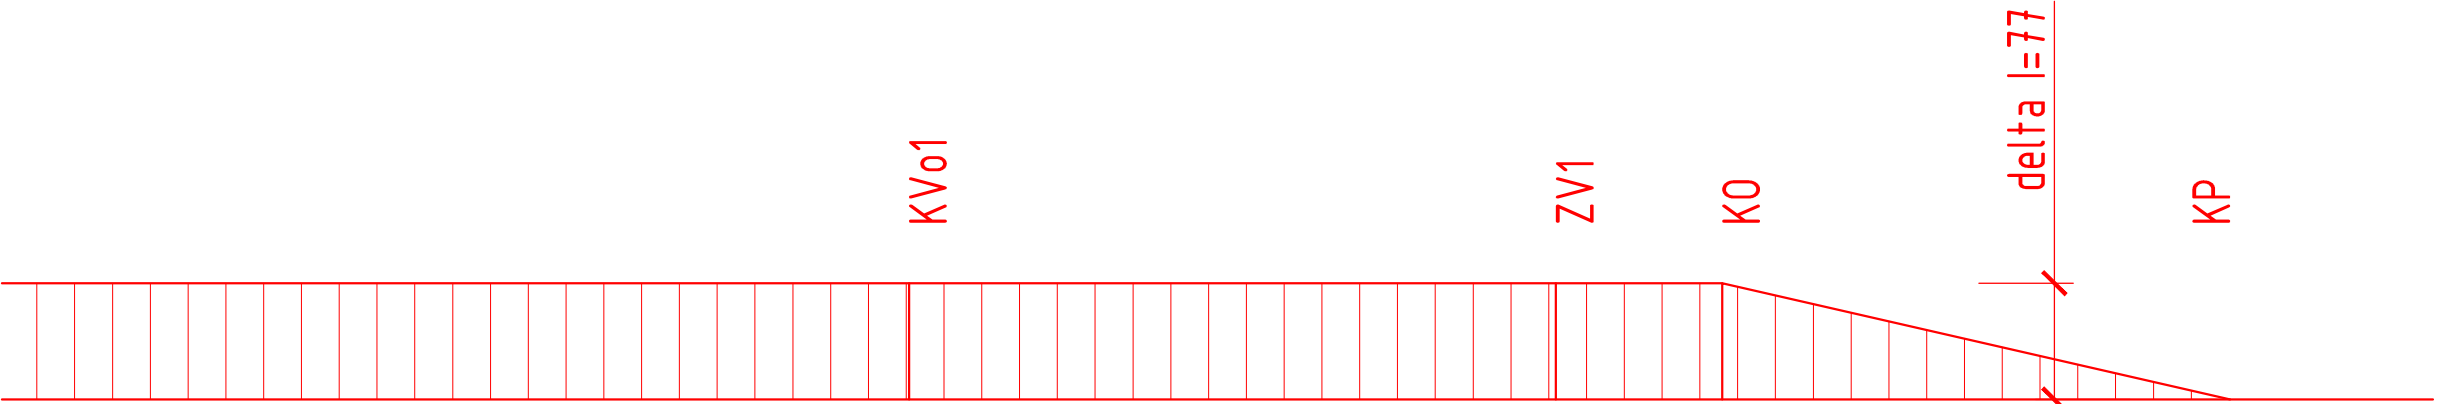

R=425m
V=70km/h; D=60mm; l=77mm
11,000
Ld=33,600

← NYMBURK MĚSTO JIČÍN →


PRŮBĚH NEDOSTATKU PŘEVÝŠENÍ
PŘEDJÍZDNÁ KOLEJ, V=60km/h

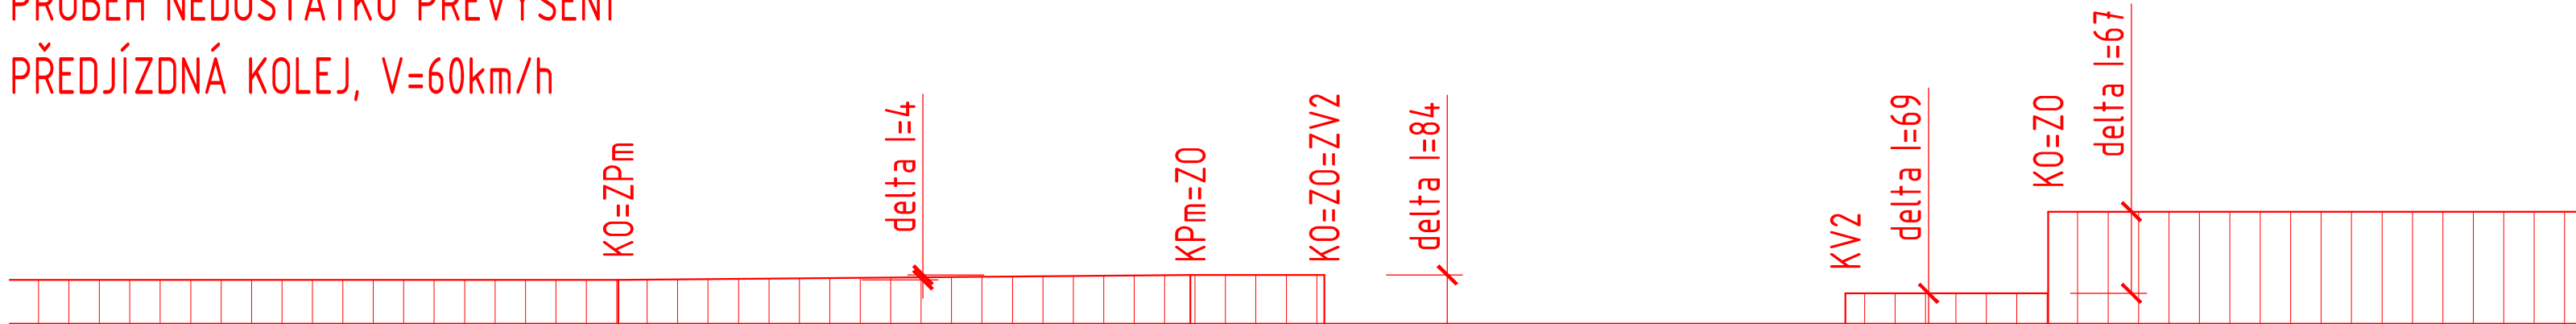

R=260m
V=60km/h; D=128mm; l=36mm
Ld=47,000
11,000

R=425m
V=60km/h; D=60mm; l=40mm
R=2839,1m
V=60km/h; D=60mm; l=-44mm

R=500m
V=60km/h; D=60mm; l=25mm
R=280m
V=60km/h; D=60mm; l=92mm

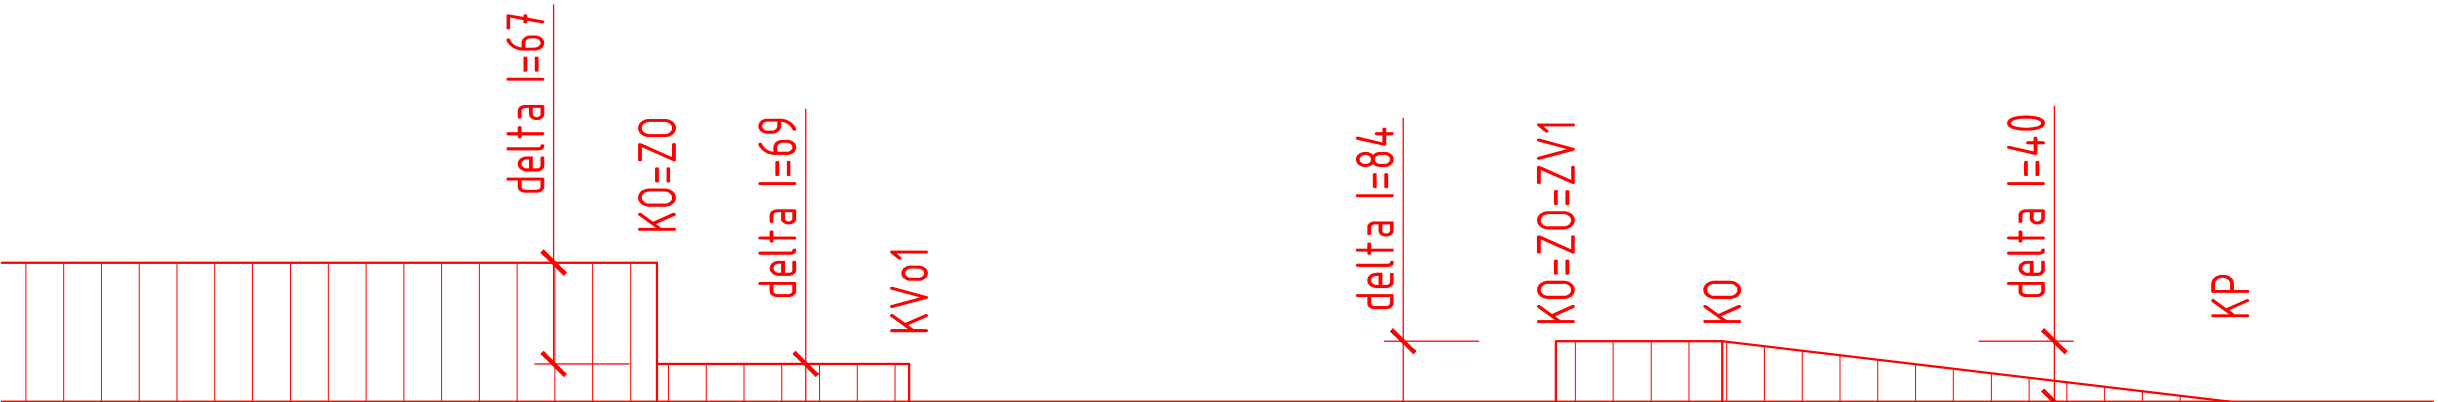

R=280m
V=60km/h; D=60mm; l=92mm
R=500m
V=60km/h; D=60mm; l=25mm
R=2839,1m
V=60km/h; D=60mm; l=-44mm
11,000
Ld=33,600

R=425m
V=60km/h; D=60mm; l=40mm

REVIZE:	NÁZEV ZMĚNY:	DATUM:	PODPIS:		
OBJEDNATEL	Správa železniční dopravní cesty, státní organizace Dlážděná 1003/7, 110 00 Praha 1				
ZODP. PROJEKTANT	VYPRACOVAL	KONTROLOVAL			
Ing. Vladimír Jeníček	Jiří Novosad DIS	Ing. Vladimír Jeníček			
KRAJ:	Královéhradecký	OBEC:	Jičíněves – část obce Bartoušov	Č. ZAKÁZKY	07 220917
STAVBA:	“ZŘÍZENÍ VÝHYBNY BARTOUŠOV” SO 101 Železniční svršek			DATUM	PARÉ
				04/2018	
				FORMÁT	
				5x4	
				MĚŘÍTKO	
				1:500	
PŘÍLOHA:	Průběh nedostatku převýšení			ČÁST	PŘÍL.
				E.1.1.1.1	4