

SO 103 ŽELEZNIČNÍ SPODEK
PODÉLNÝ PROFIL KOLEJE Č.3
M 1:1000/100

NIVELETA NEPŘEVÝŠENÉHO TK NOVÁ
NIVELETA NEPŘEVÝŠENÉHO TK STÁVAJÍCÍ

ODVODNĚNÍ – TRATIVODY (DNO)

+ ZDVIH, - POKLES [M]

KÓTA NIVELETY TK – NOVÁ

KÓTA NIVELETY TK – STÁV.


CHARAKTERISTICKÉ BODY

SROVNÁVACÍ ROVINA


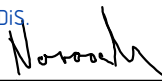

← NYMBURK MĚSTO

SKLONOVÉ POMĚRY

SMĚROVÉ POMĚRY

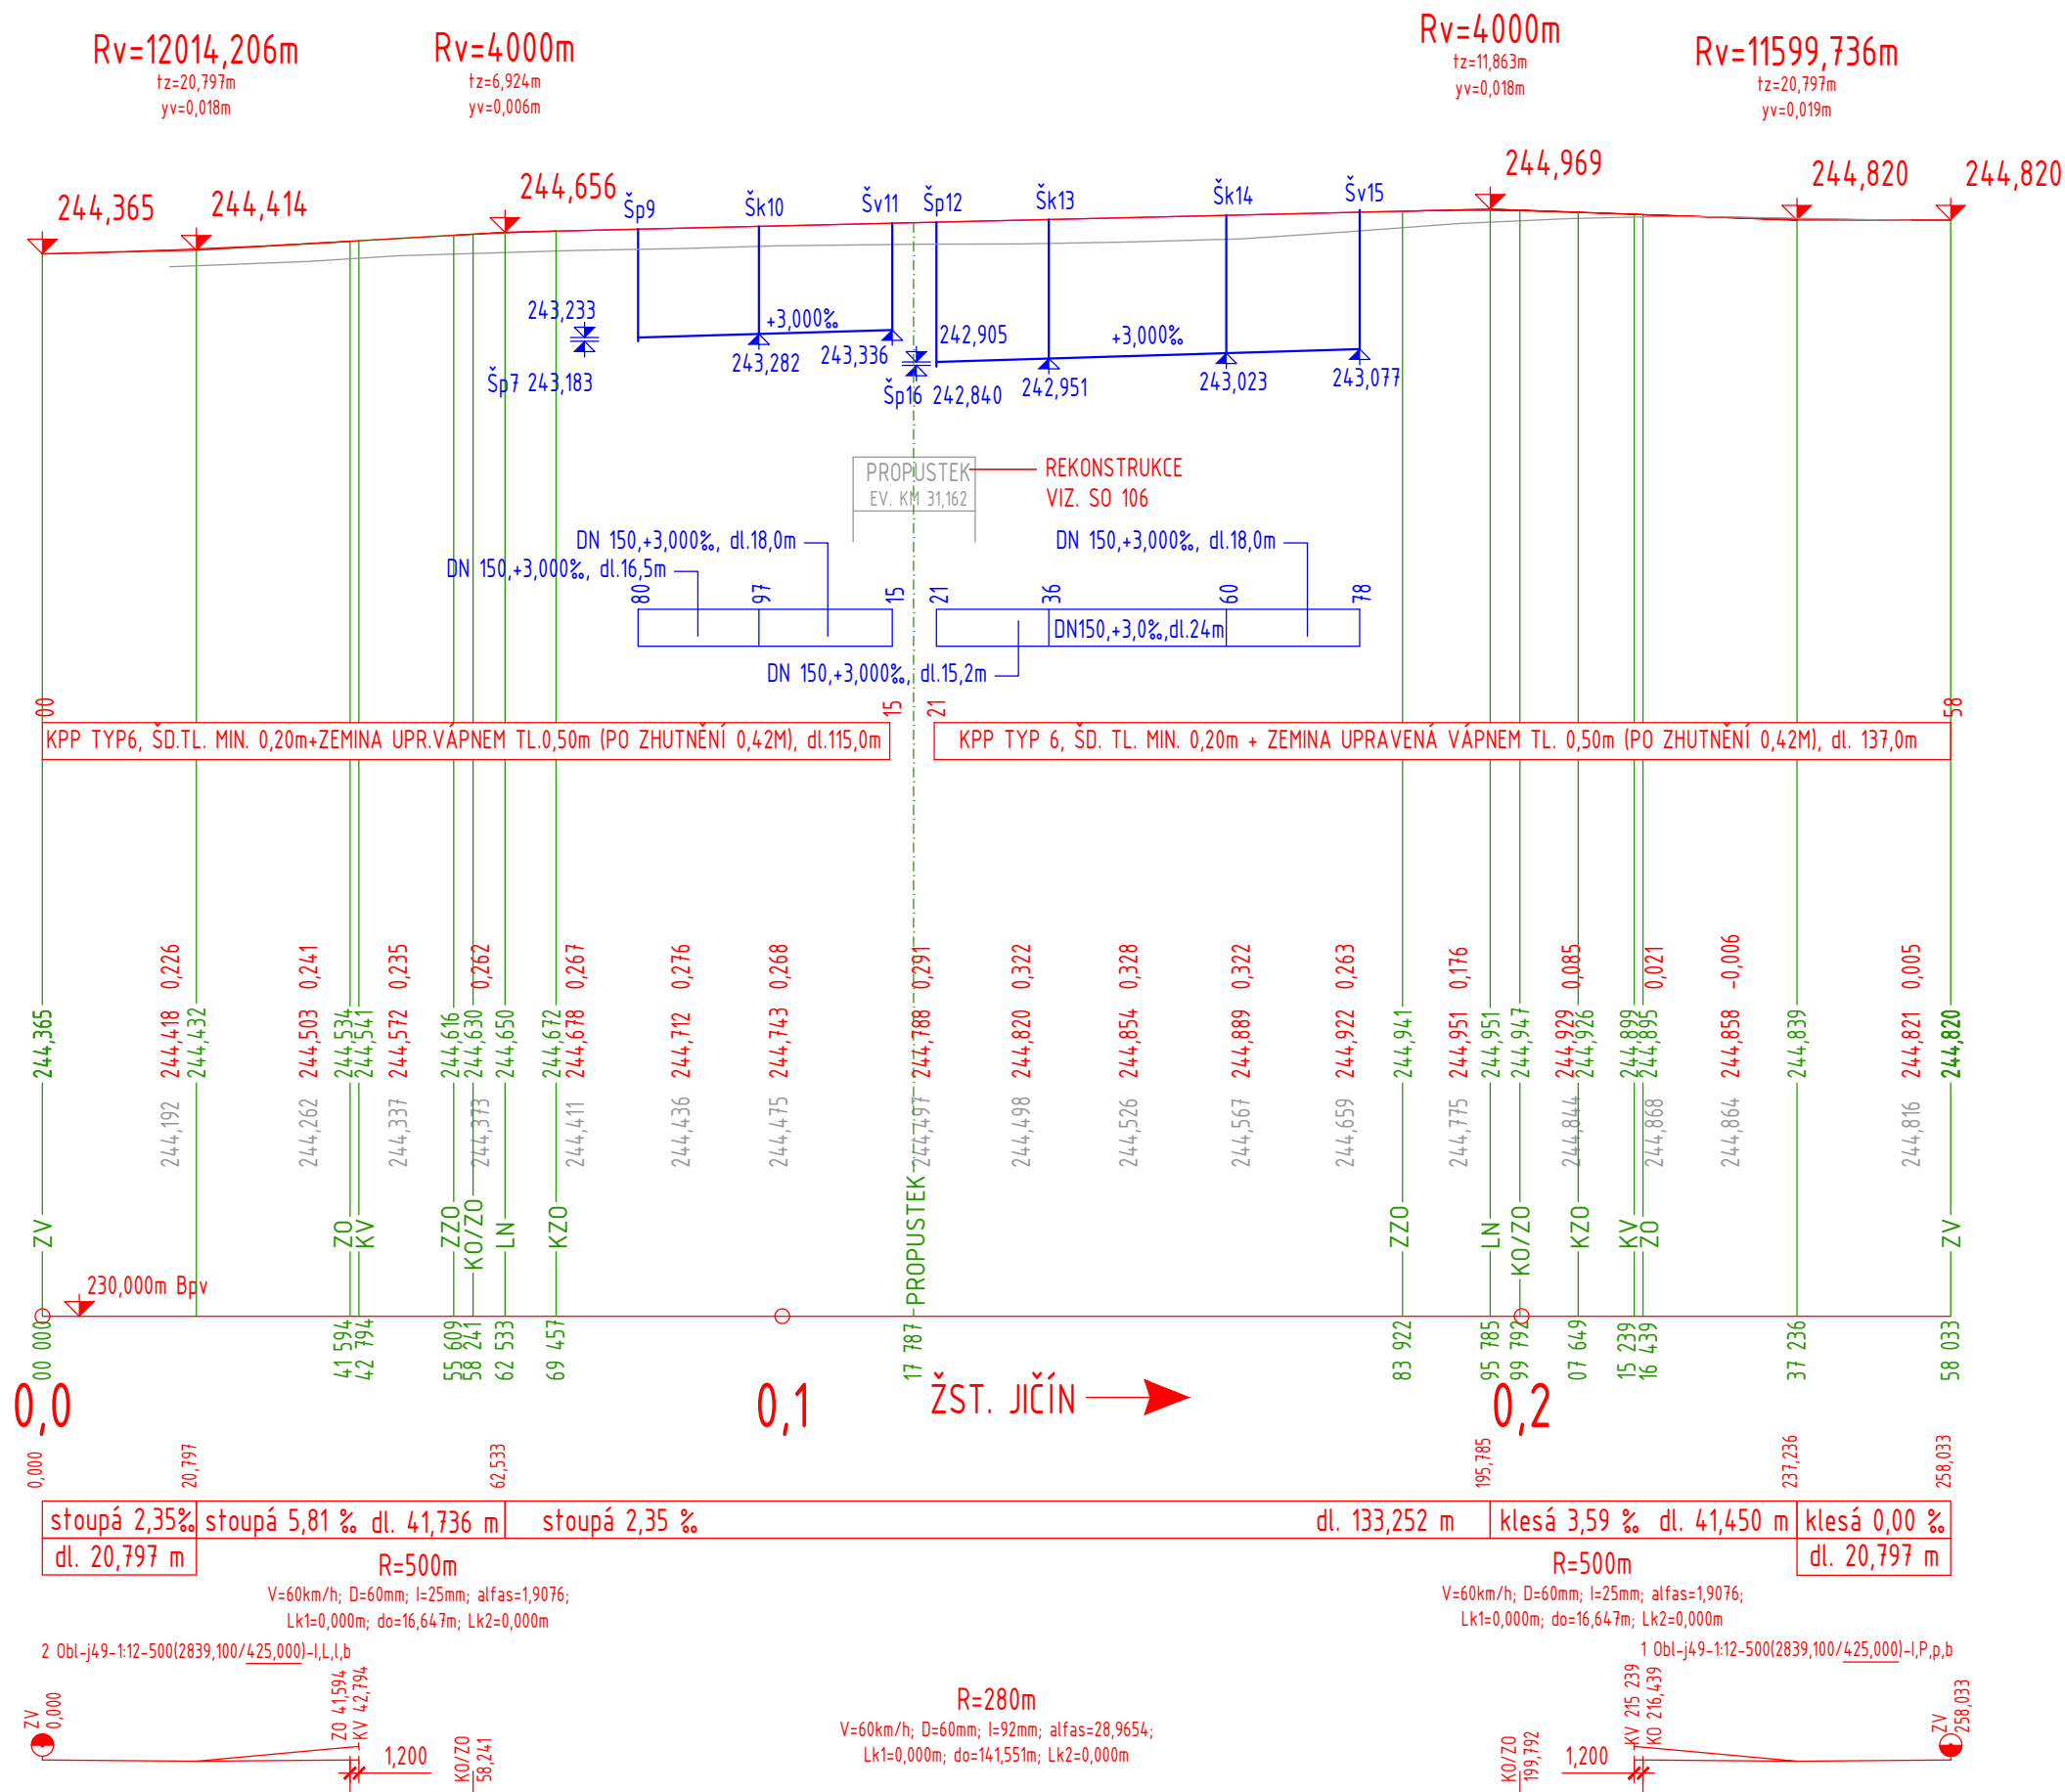

- NOVÝ STAV
- STARÝ STAV
- CHARAKTERISTICKÉ BODY
- ODVODNĚNÍ – TRATIVOD

						<div><div><div>SGJW</div><div>Hradec Králové spol.s.r.o.</div></div><div>NA DŮCHODĚ 1674 500 02 HRADEC KRÁLOVĚ TEL.: 495510987 E-MAIL: INFO@SGJW.CZ WWW.SGJW.CZ</div></div>	
REVIZE:	NÁZEV ZMĚNY:	DATUM:	PODPIS:				
OBJEDNATEL	Správa železniční dopravní cesty, státní organizace Dlážděná 1003/7, 110 00 Praha 1						
ZODP. PROJEKTANT	VYPRACOVAL	KONTROLOVAL					
Ing. Vladimír Jeníček 	Jiří Novosad DiS. 	Ing. Vladimír Jeníček 					
KRAJ: Královéhradecký	OBEC: Jičíněves – část obce Bartoušov						
STAVBA: "ZŘÍZENÍ VÝHYBNY BARTOŮŠOV" SO 103 Železniční spodek						ÚČEL	DUR
						Č. ZAKÁZKY	07 220917
						DATUM	PARÉ
						04/2018	
						FORMÁT	
						3xA4	
						MĚŘÍTKO	
						1:1000/100	
PŘÍLOHA:	Podélný profil koleje č.3					ČÁST	PŘÍL.
						E.1.1.2	3.2