




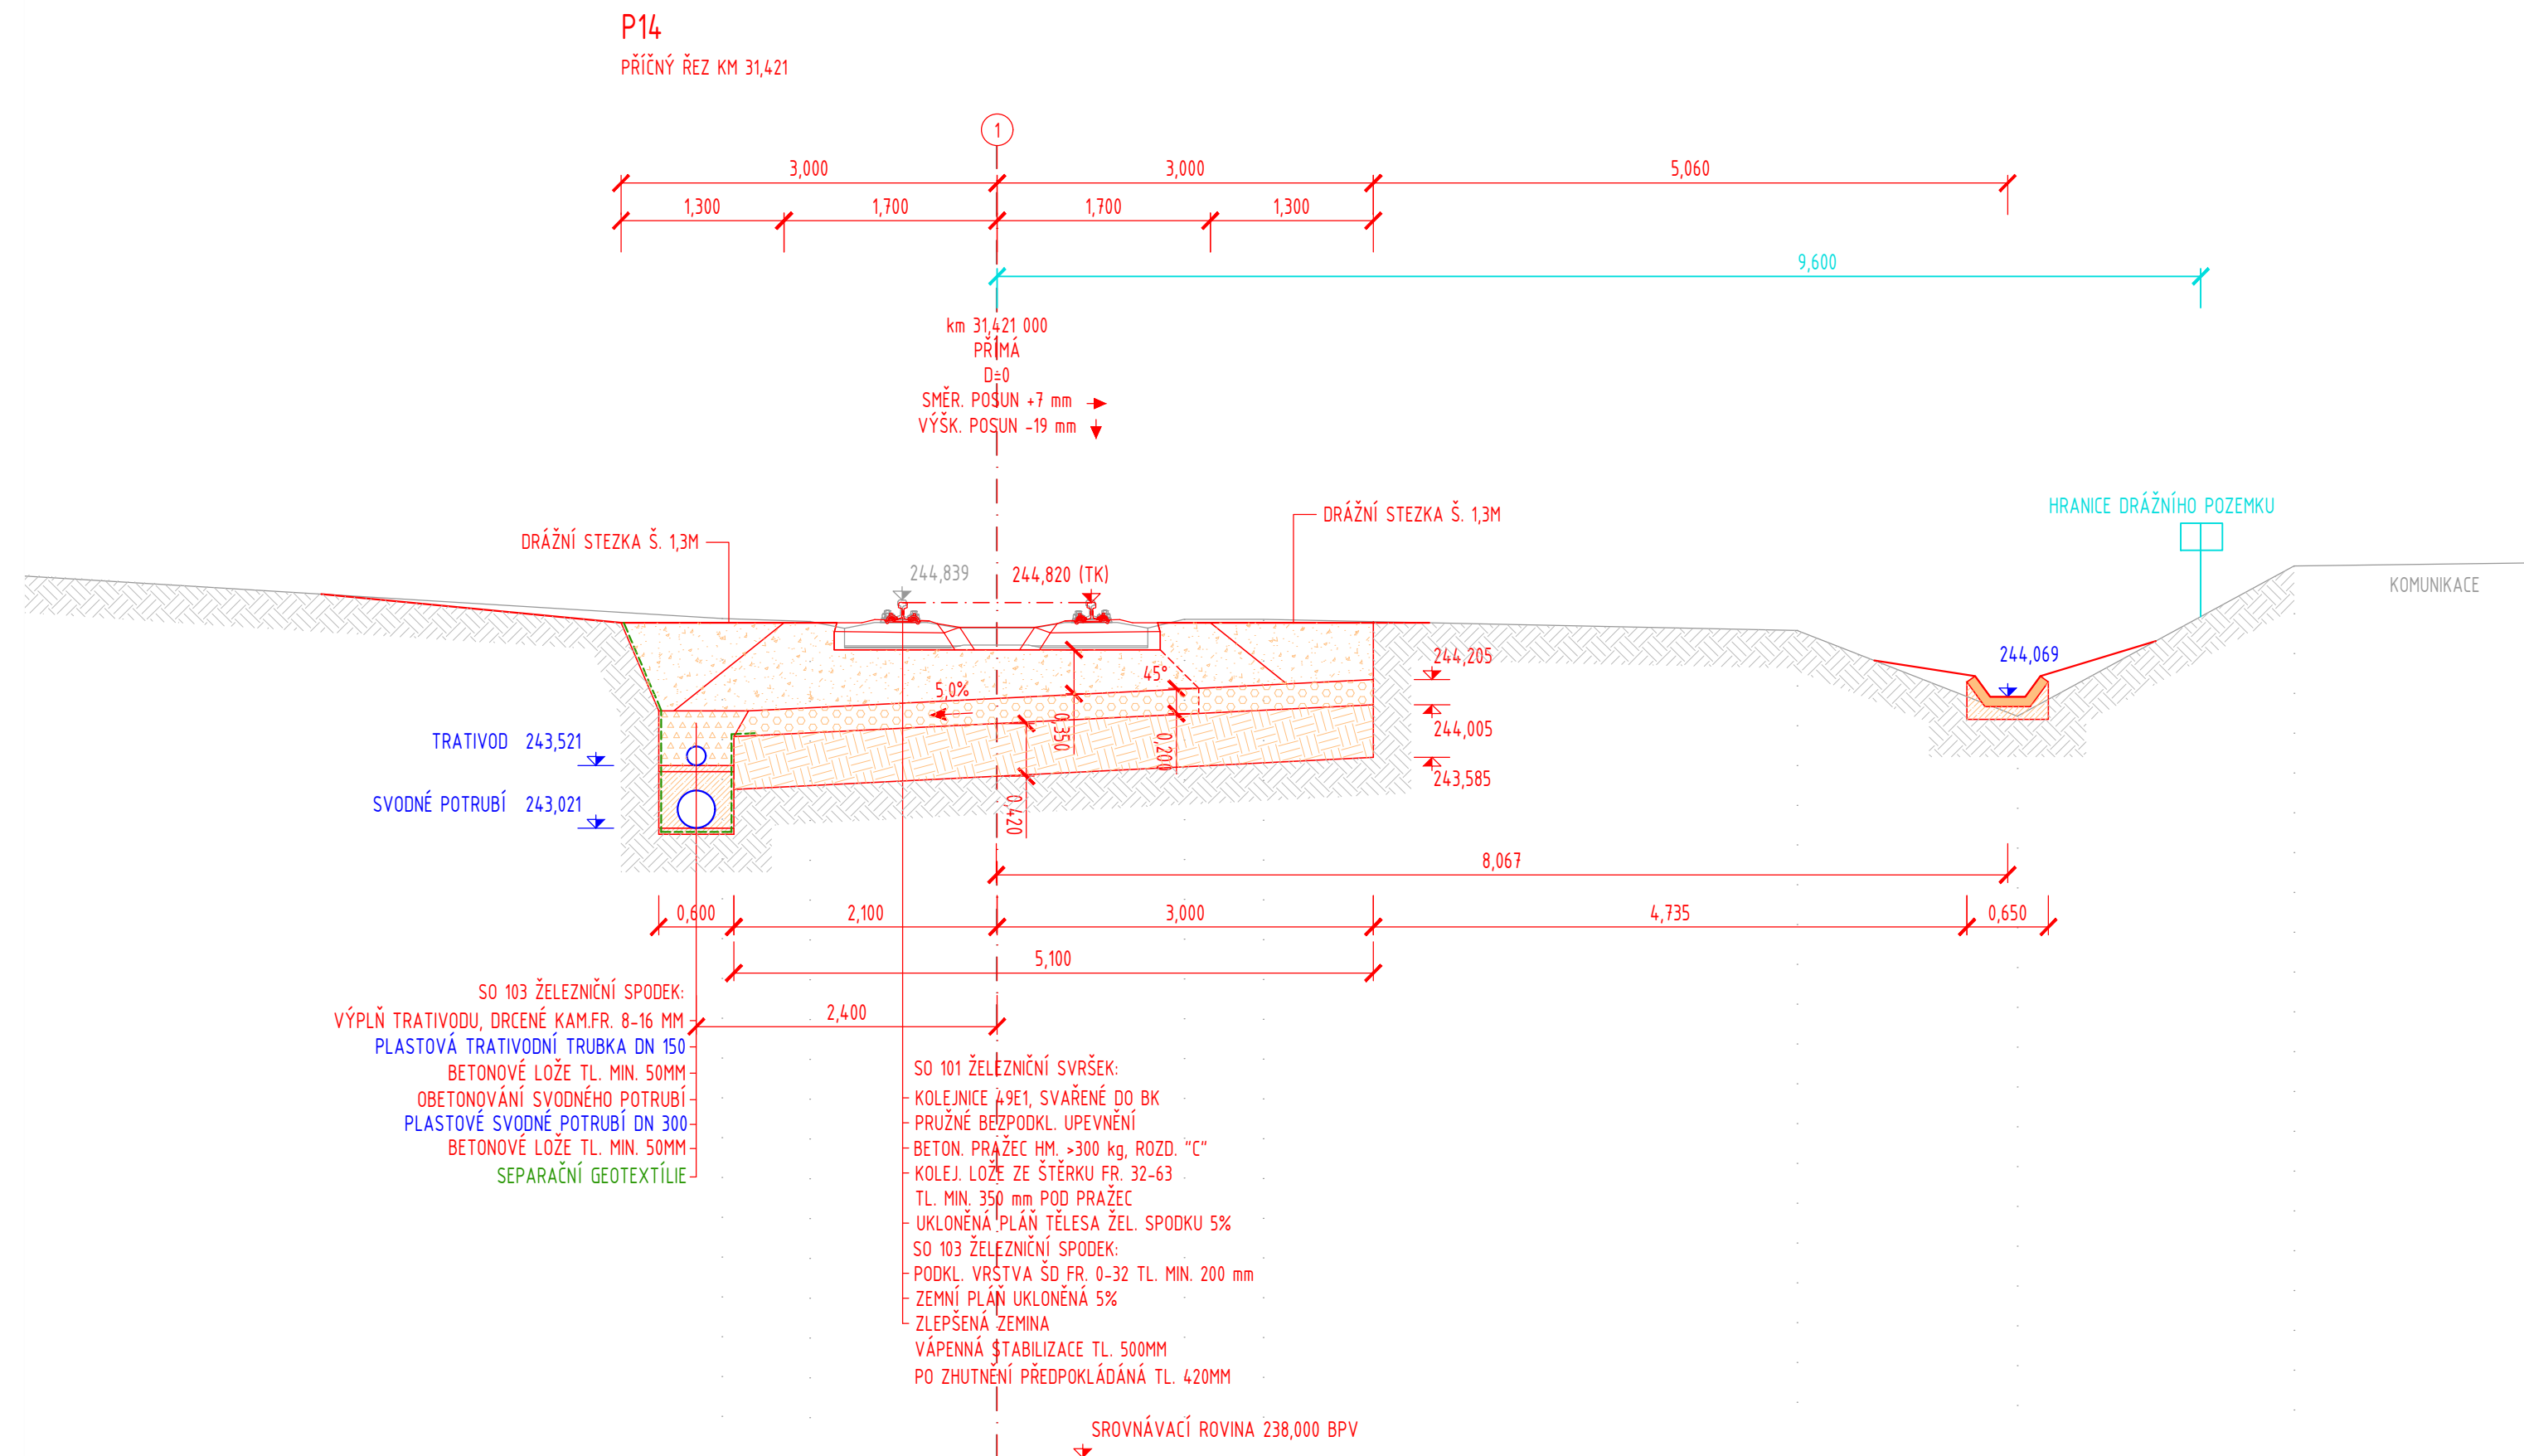

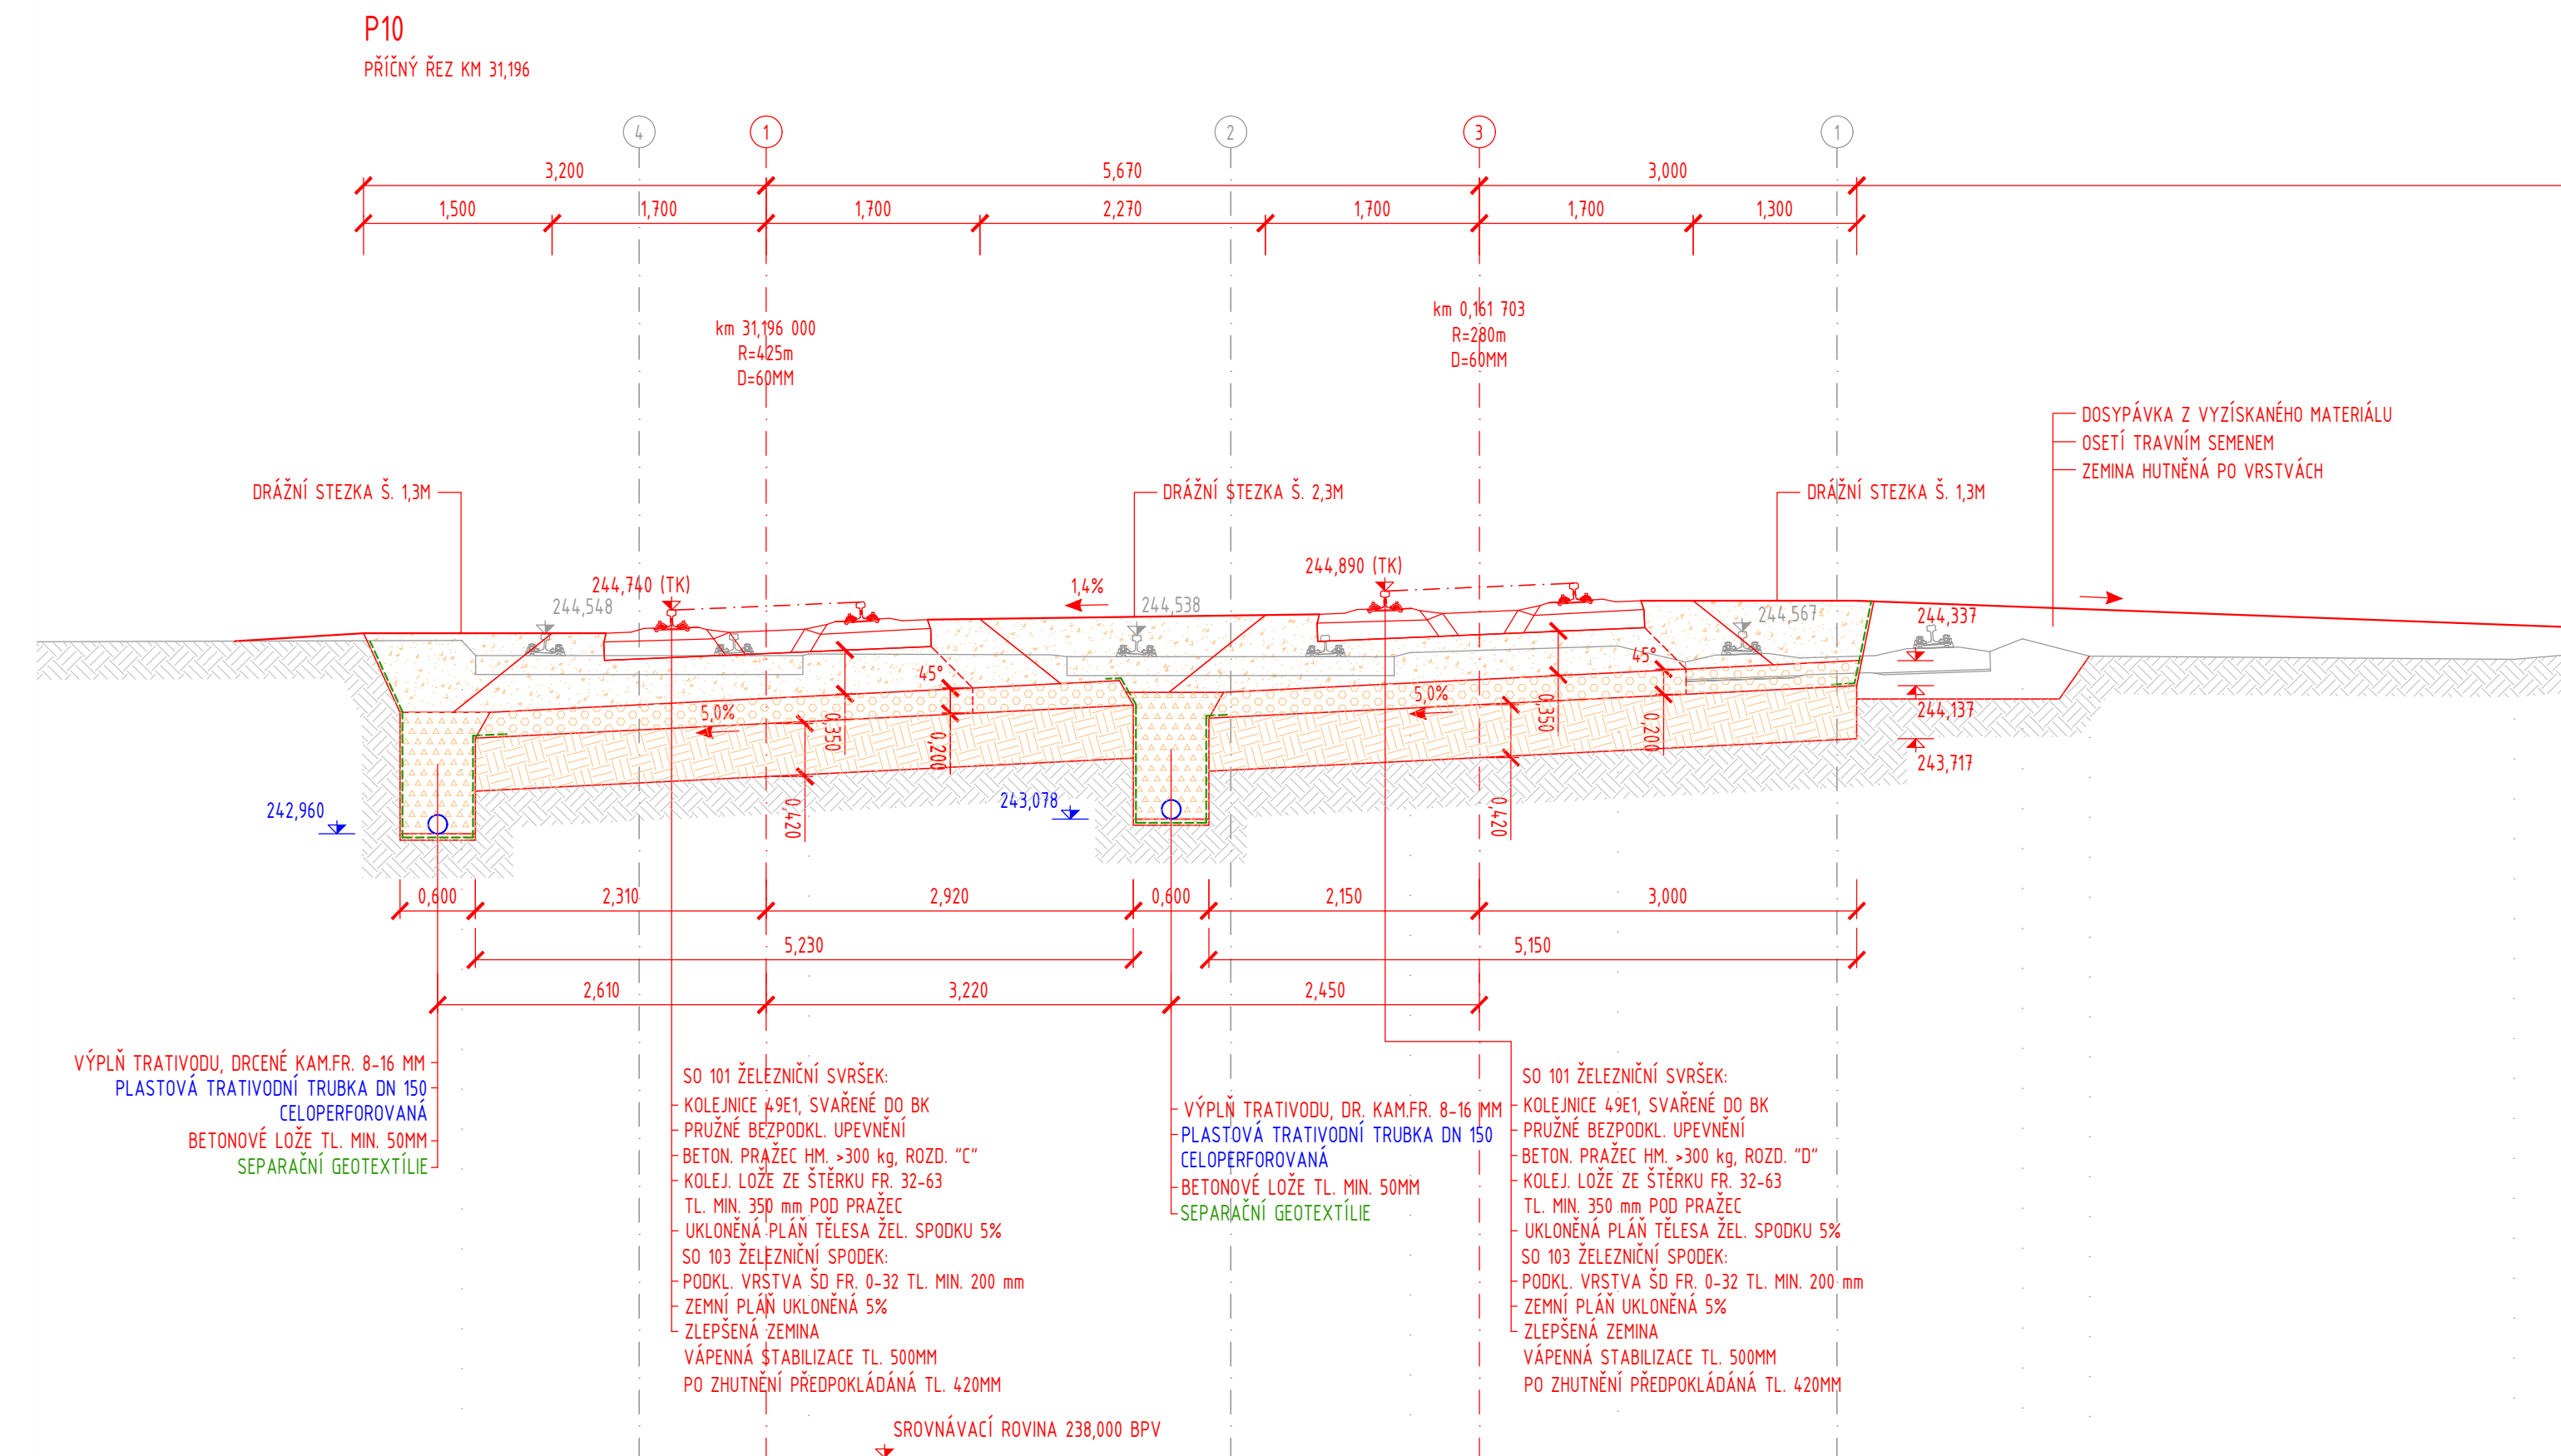

M 1:50

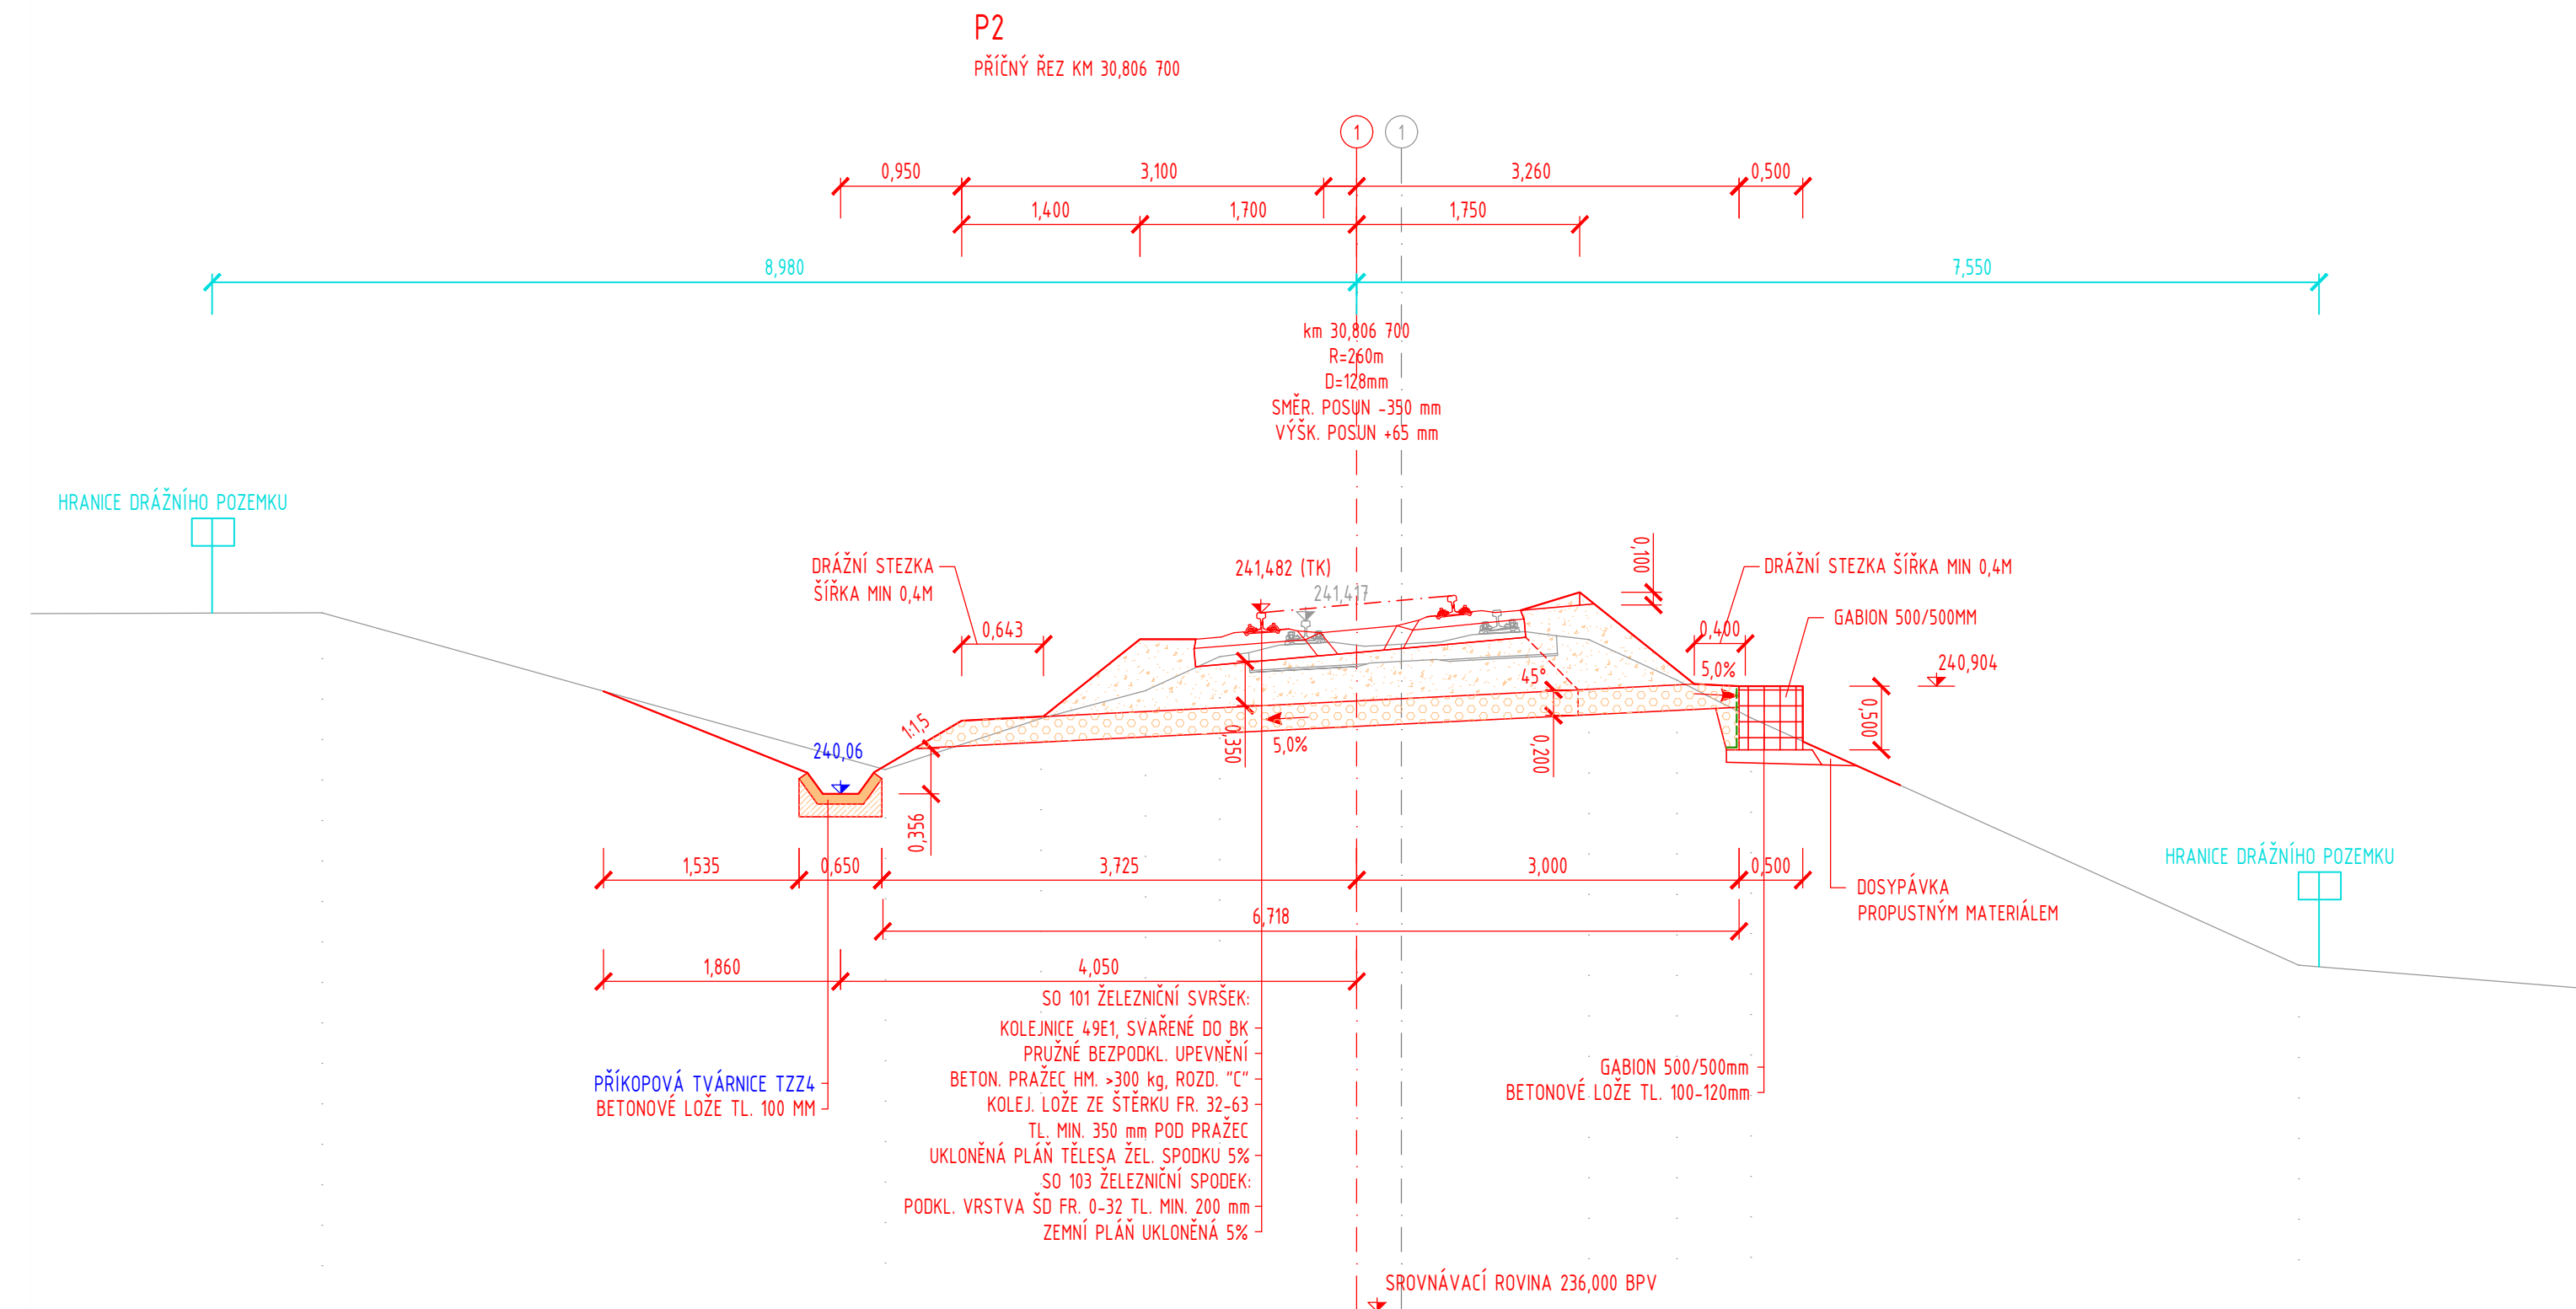

———— HRANICE POZEMKU INVESTORA

						 Hradec Králové spol. s r.o.	
REVIZE:		NÁZEV ZMĚNY:		DATUM:		PODPIS:	
OBJEDNATEL		Správa železniční dopravní cesty, státní organizace Dlážděná 1003/7, 110 00 Praha 1					
ZODP. PROJEKTANT		VYPRACOVAL		KONTROLOVAL		NA DŮCHODĚ 1674 500 02 HRADEC KRÁLOVÉ TEL.: +495-10981 E-MAIL: INFO@SGJW.CZ WWW.SGJW.CZ	
Ing. Vladimír Jeníšek 		Jiří Novosad DJS 		Ing. Vladimír Jeníšek 			
KRAJ: Královéhradecký		OBEČ: Jičíněves – část obce Bartoušov		ÚČEL		DUR	
STAVBA:				Č. ZAKÁZKY		07 220917	
				DATUM		PARÉ	
				04/2018			
				FORMÁT		7x A4	
				MĚŘÍTKO		1:50	
PŘÍLOHA:		Vzorový příčný řez P2, P10, P14		ČÁST		E.1.1.2	
						4	