




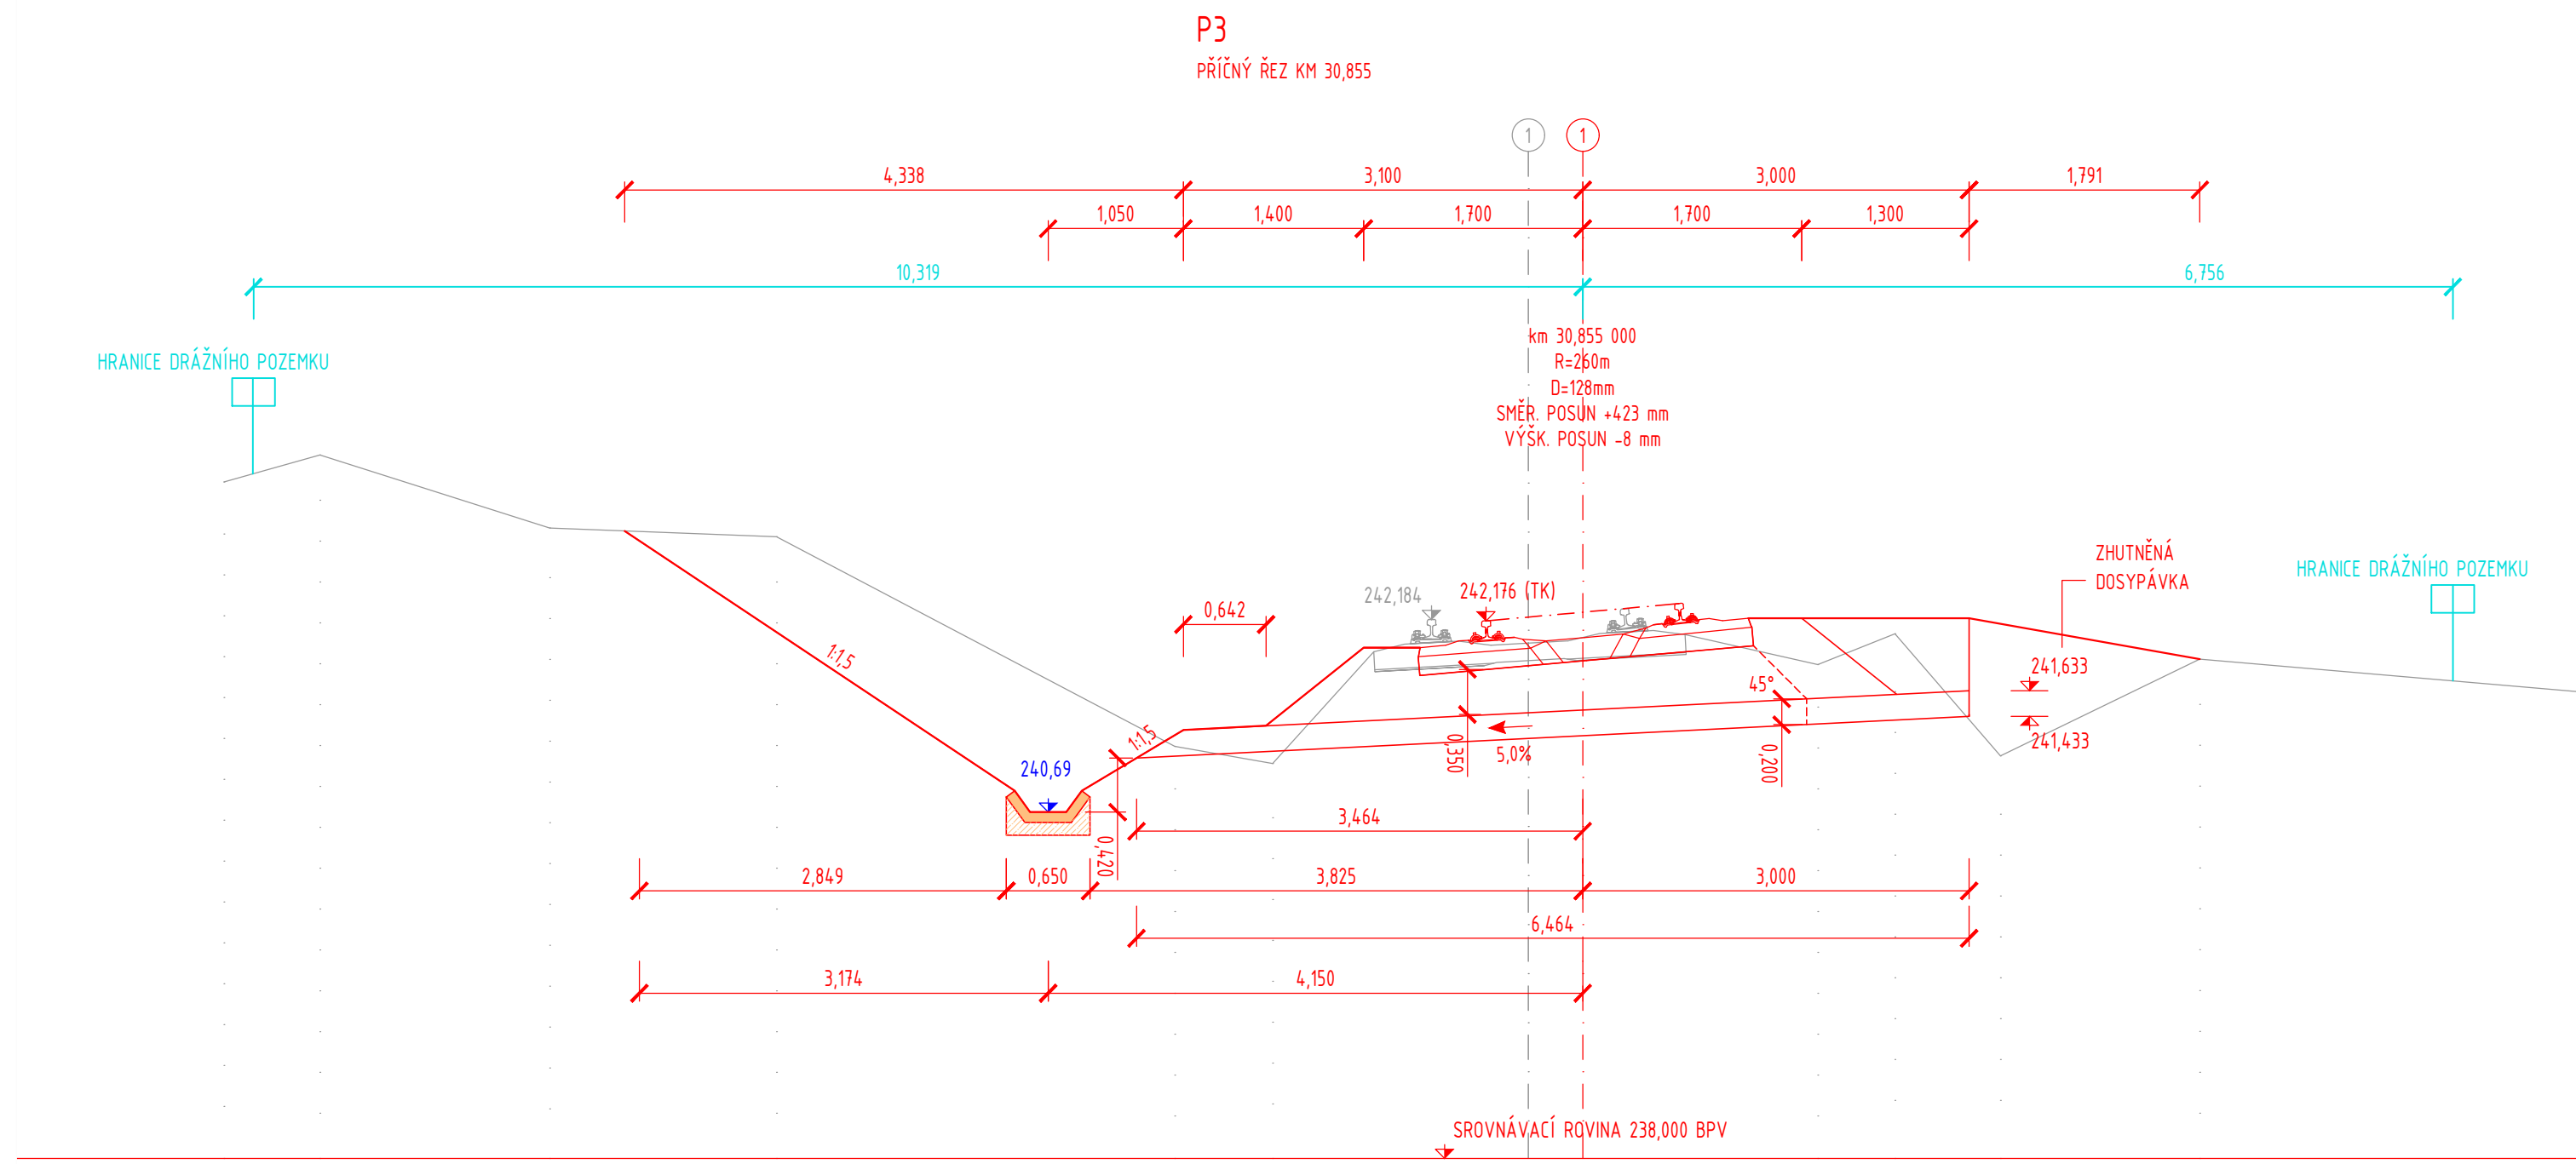

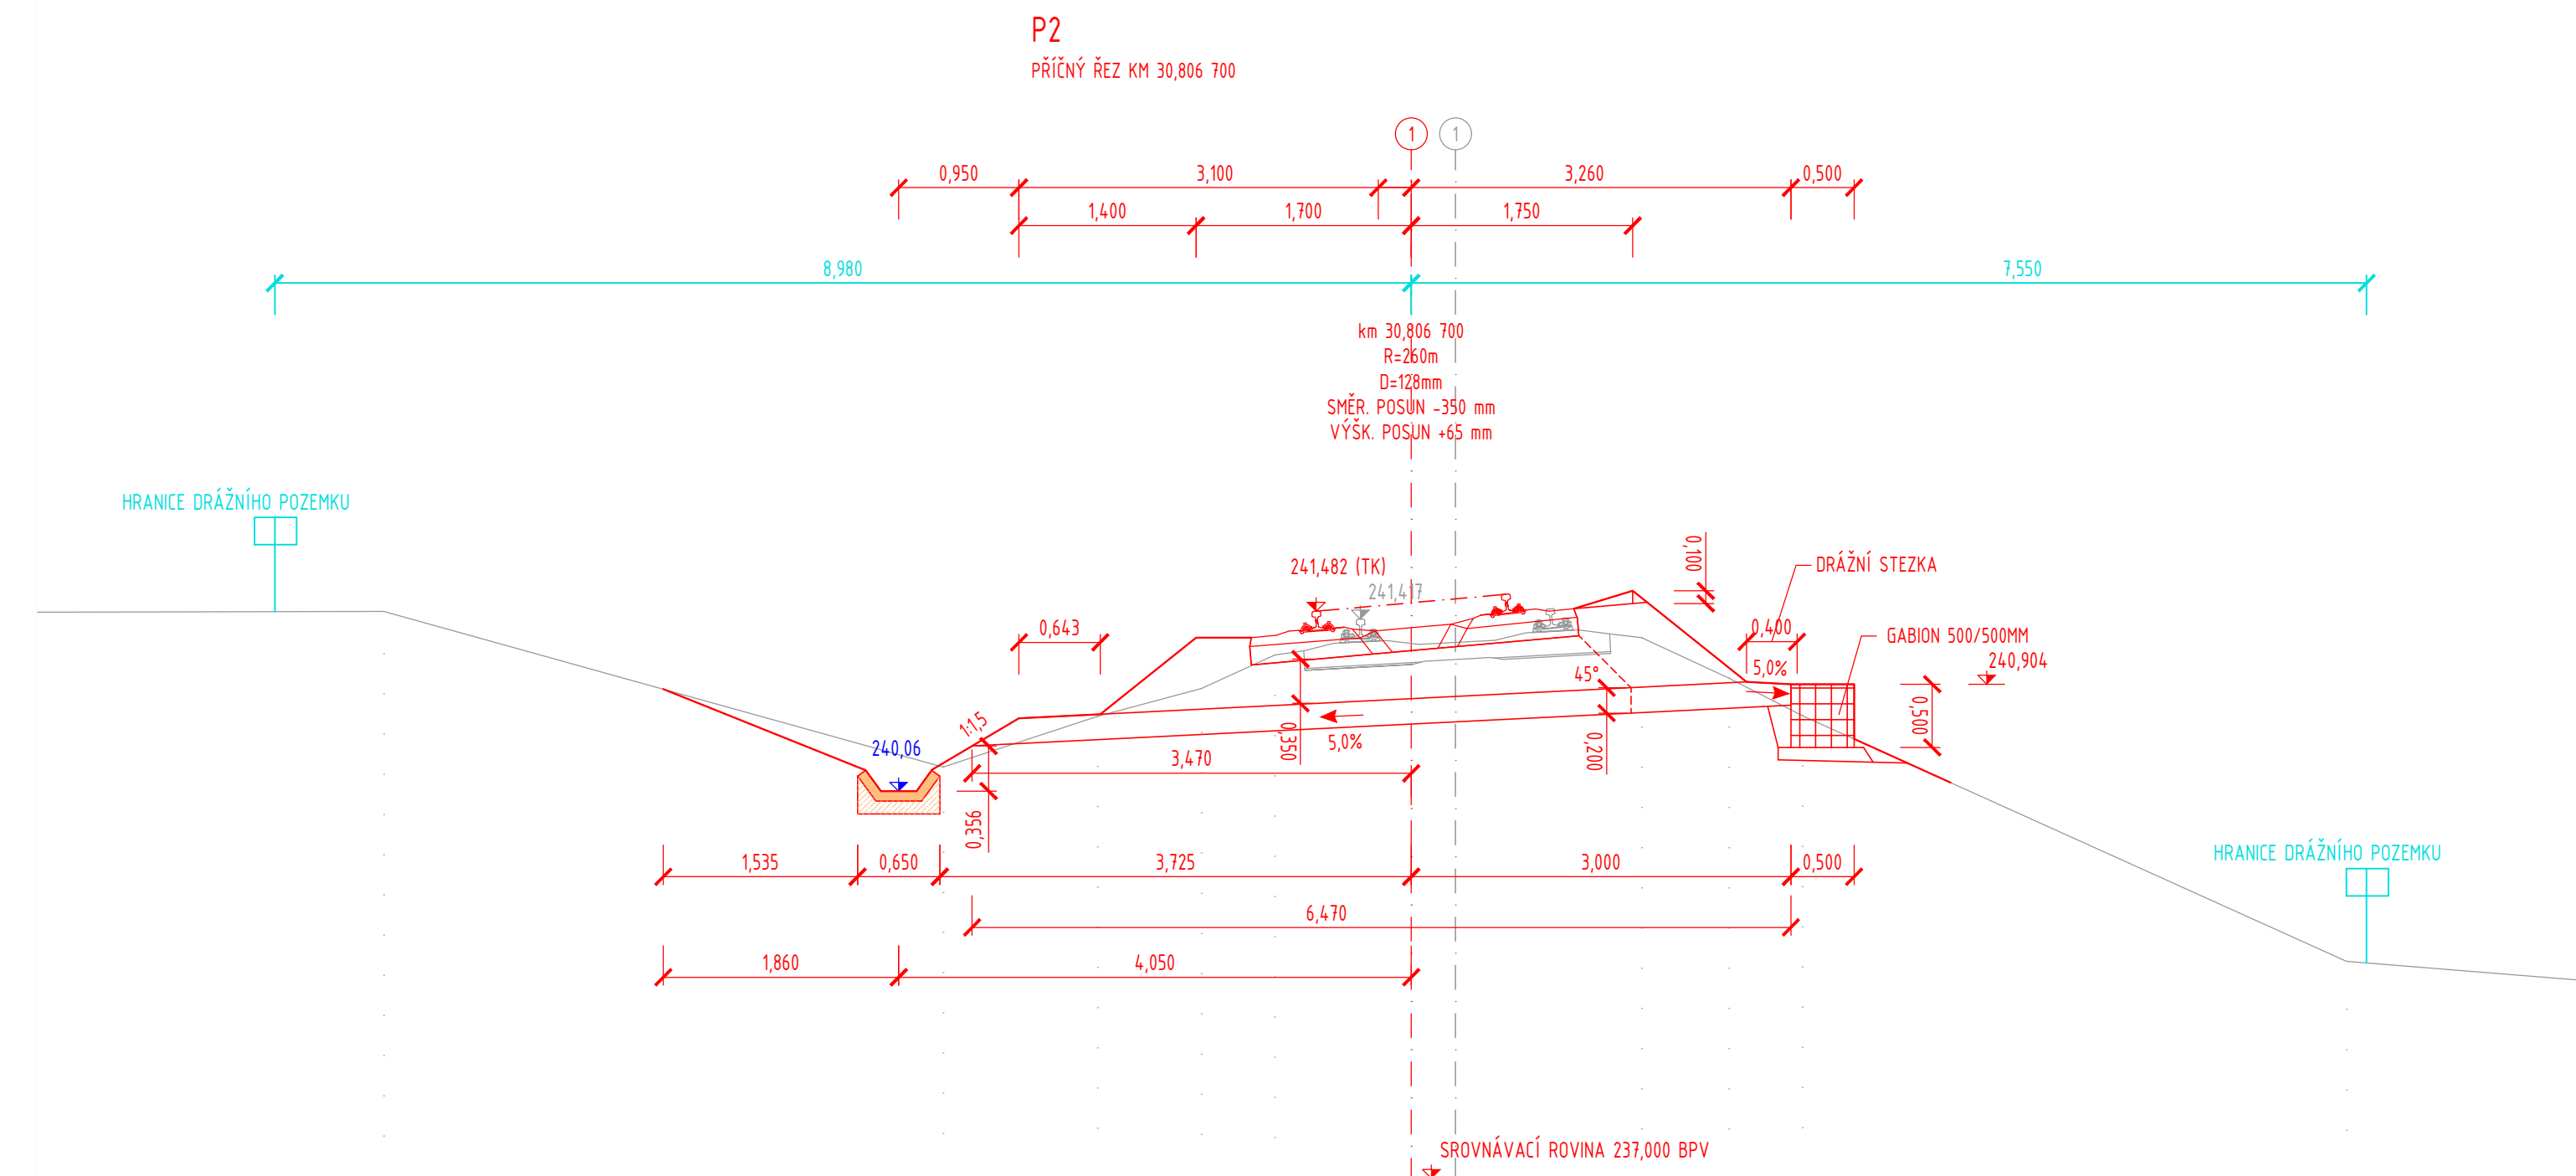

SO 103 ŽELEZNIČNÍ SPODEK
PRACOVNÍ PŘÍČNÉ ŘEZY P1-P3
M 1:50

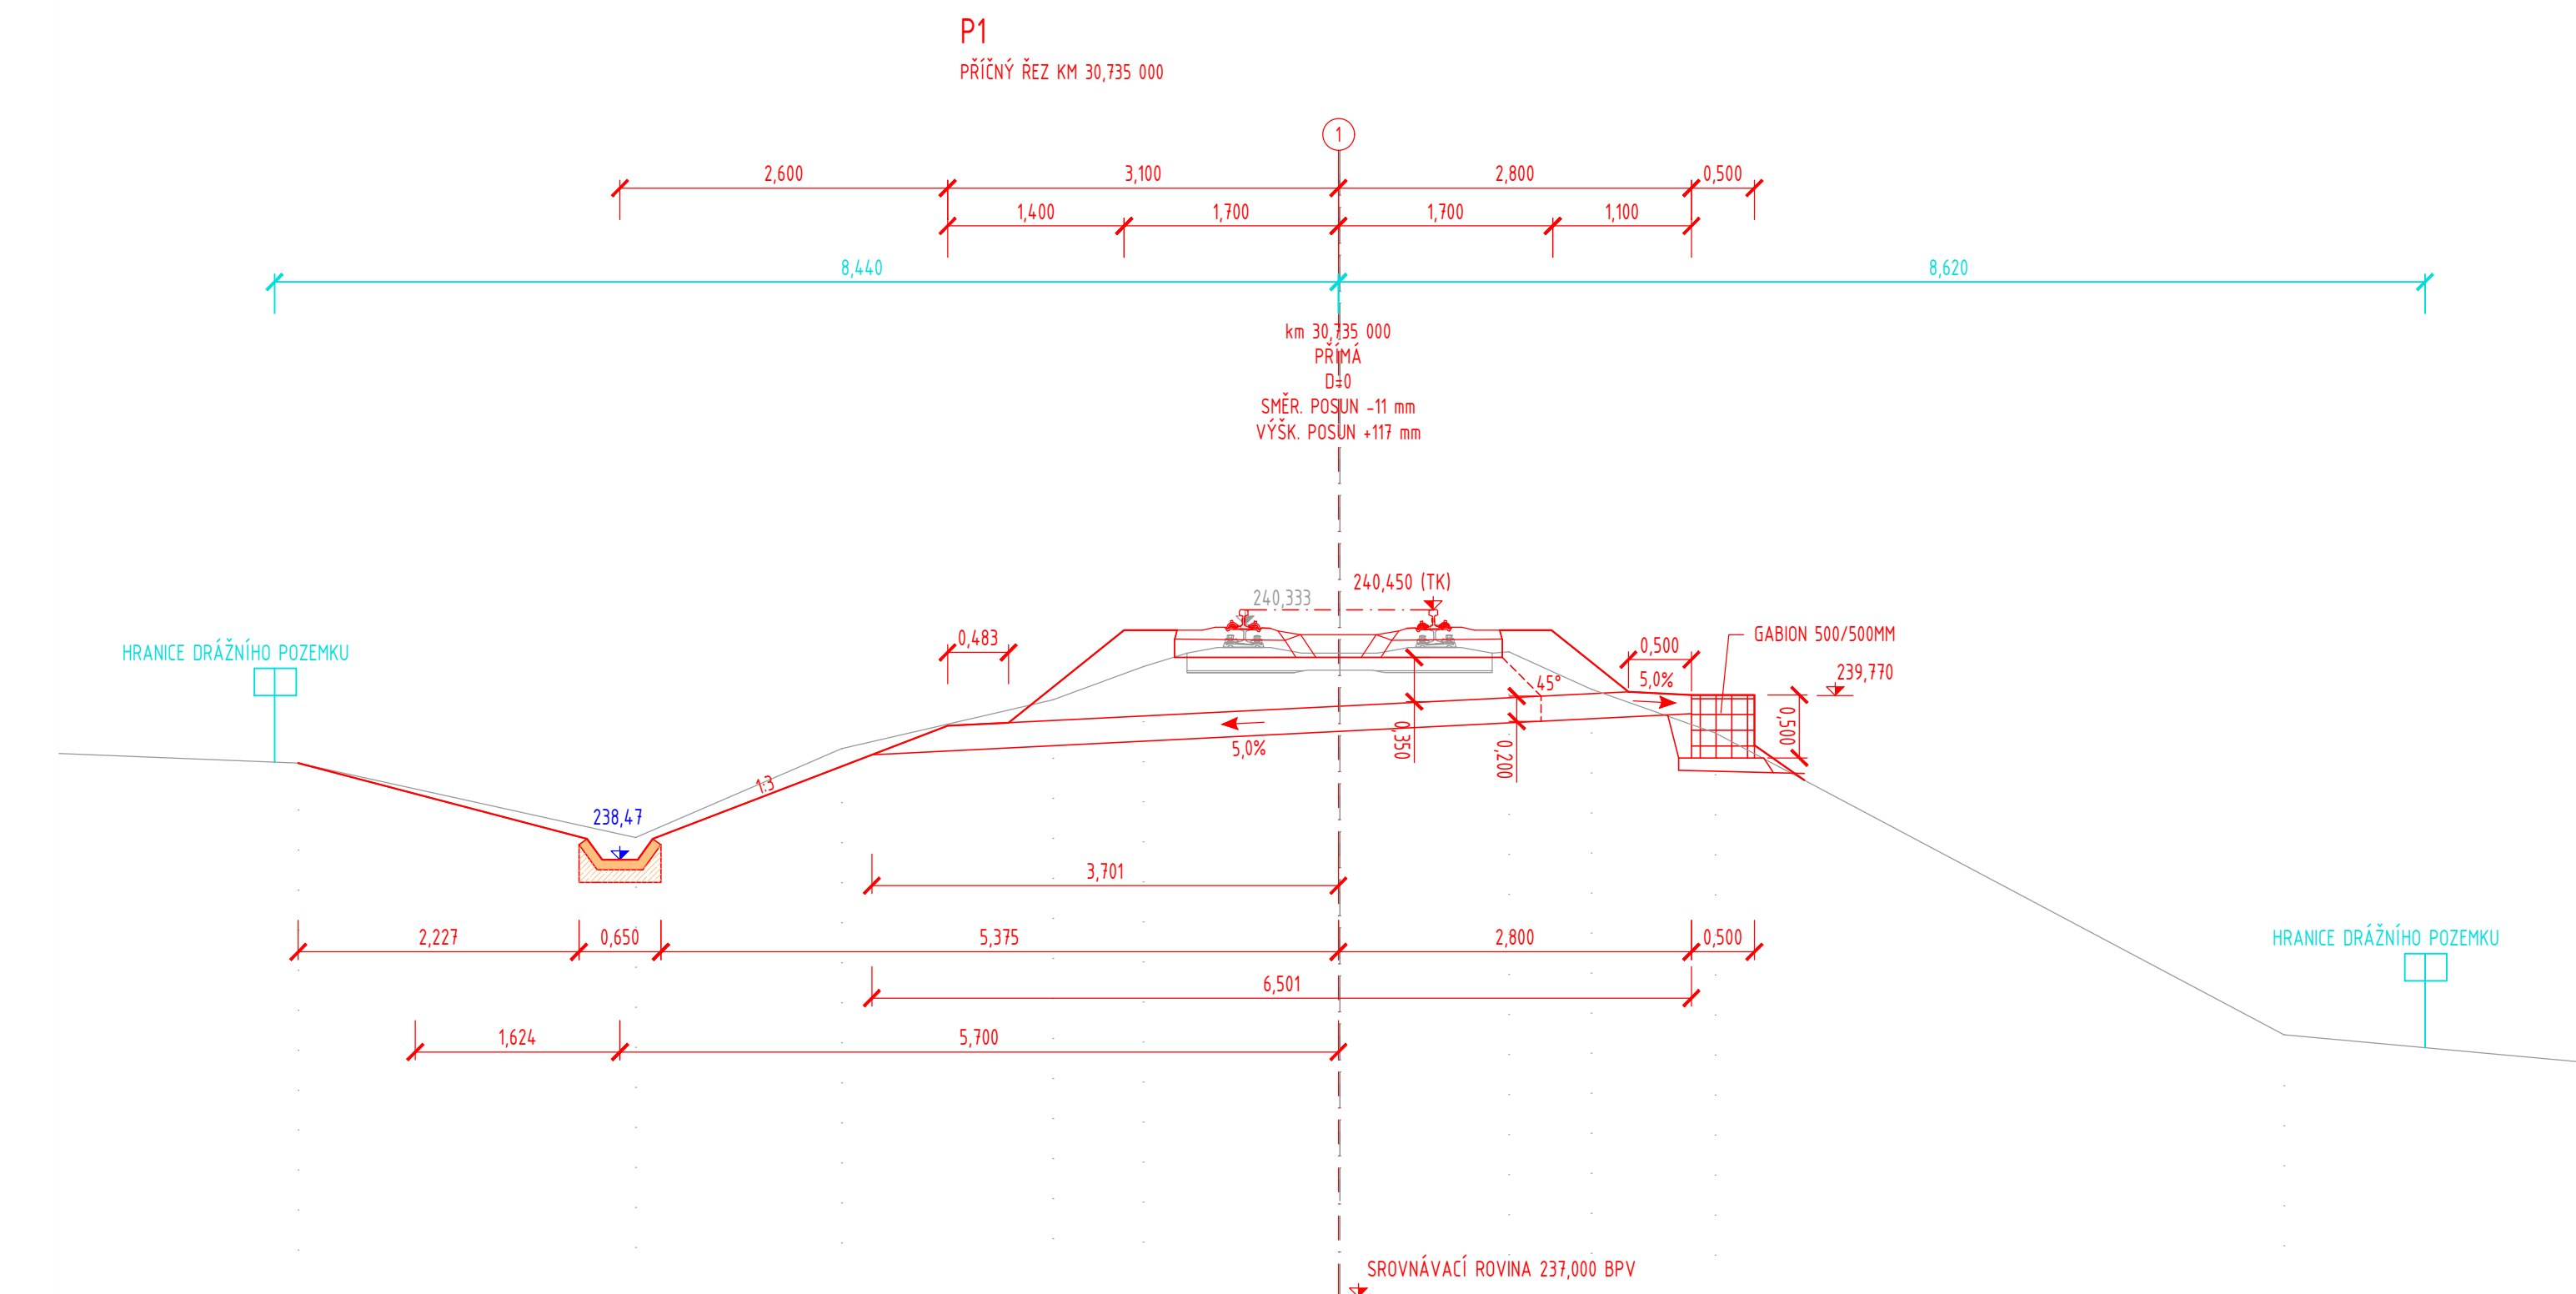

- NOVÝ STAV
- STARÝ STAV
- ODVODNĚNÍ
- HRANICE POZEMKU INVESTORA

						 Hradec Králové spol. s r.o.		
REVIZE:	NÁZEV ZMĚNY:			DATUM:	PODPIS:			
OBJEDNATEL	Správa železniční dopravní cesty, státní organizace Dlážděná 1003/7, 110 00 Praha 1					NA DŮCHOD 1674 500 02 HRADEC KRÁLOVÉ TEL.: +495-109871 E-MAIL: INFO@SGJW.CZ WWW.SGJW.CZ		
ZODP. PROJEKTANT	VYPRACOVAL		KONTROLOVAL					
Ing. Vladimír Jeníček 	Jiří Novosad DIS 		Ing. Vladimír Jeníček 					
KRAJ:	Královéhradecký	OBEC:	Jičíněves - část obce Bartoušov		Č. ZAKÁZKY	07 220917	ÚČEL	DUR
STAVBA:	"ŽRÍZENÍ VÝHYBNY BARTOŠOV" SO 103 Železniční spodek				DATUM	04/2018	PARÉ	
					FORMÁT	7xA4		
					MĚŘÍTKO	1:50		
PŘÍLOHA:					Pracovní příčné řezu P1-P3	ČÁST	E.1.1.2	PŘÍL.