
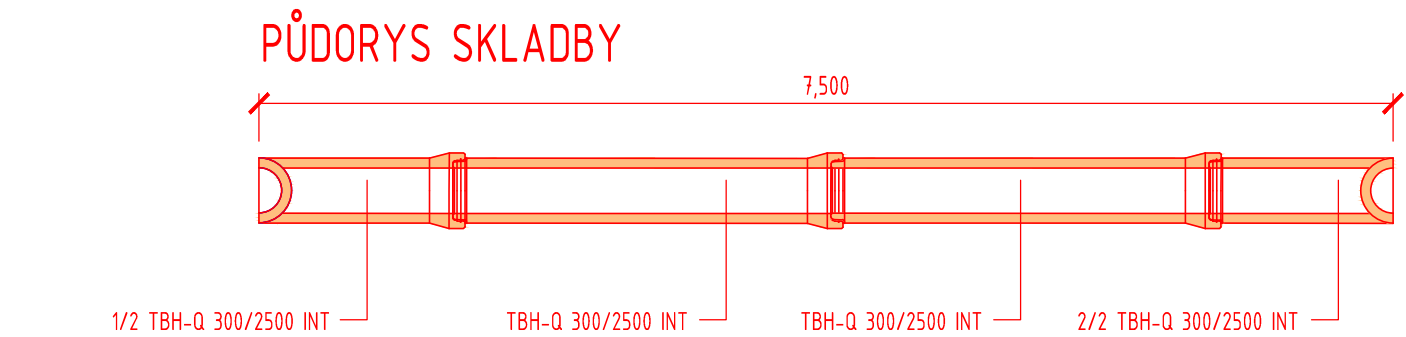


"ZŘÍZEN VÝHYBNY BARTOUŠOV"


SO 103 ŽELEZNIČNÍ SPODEK

ZATRUBNĚNÍ PŘÍKOPU KM 31,336


M 1:50/1:100

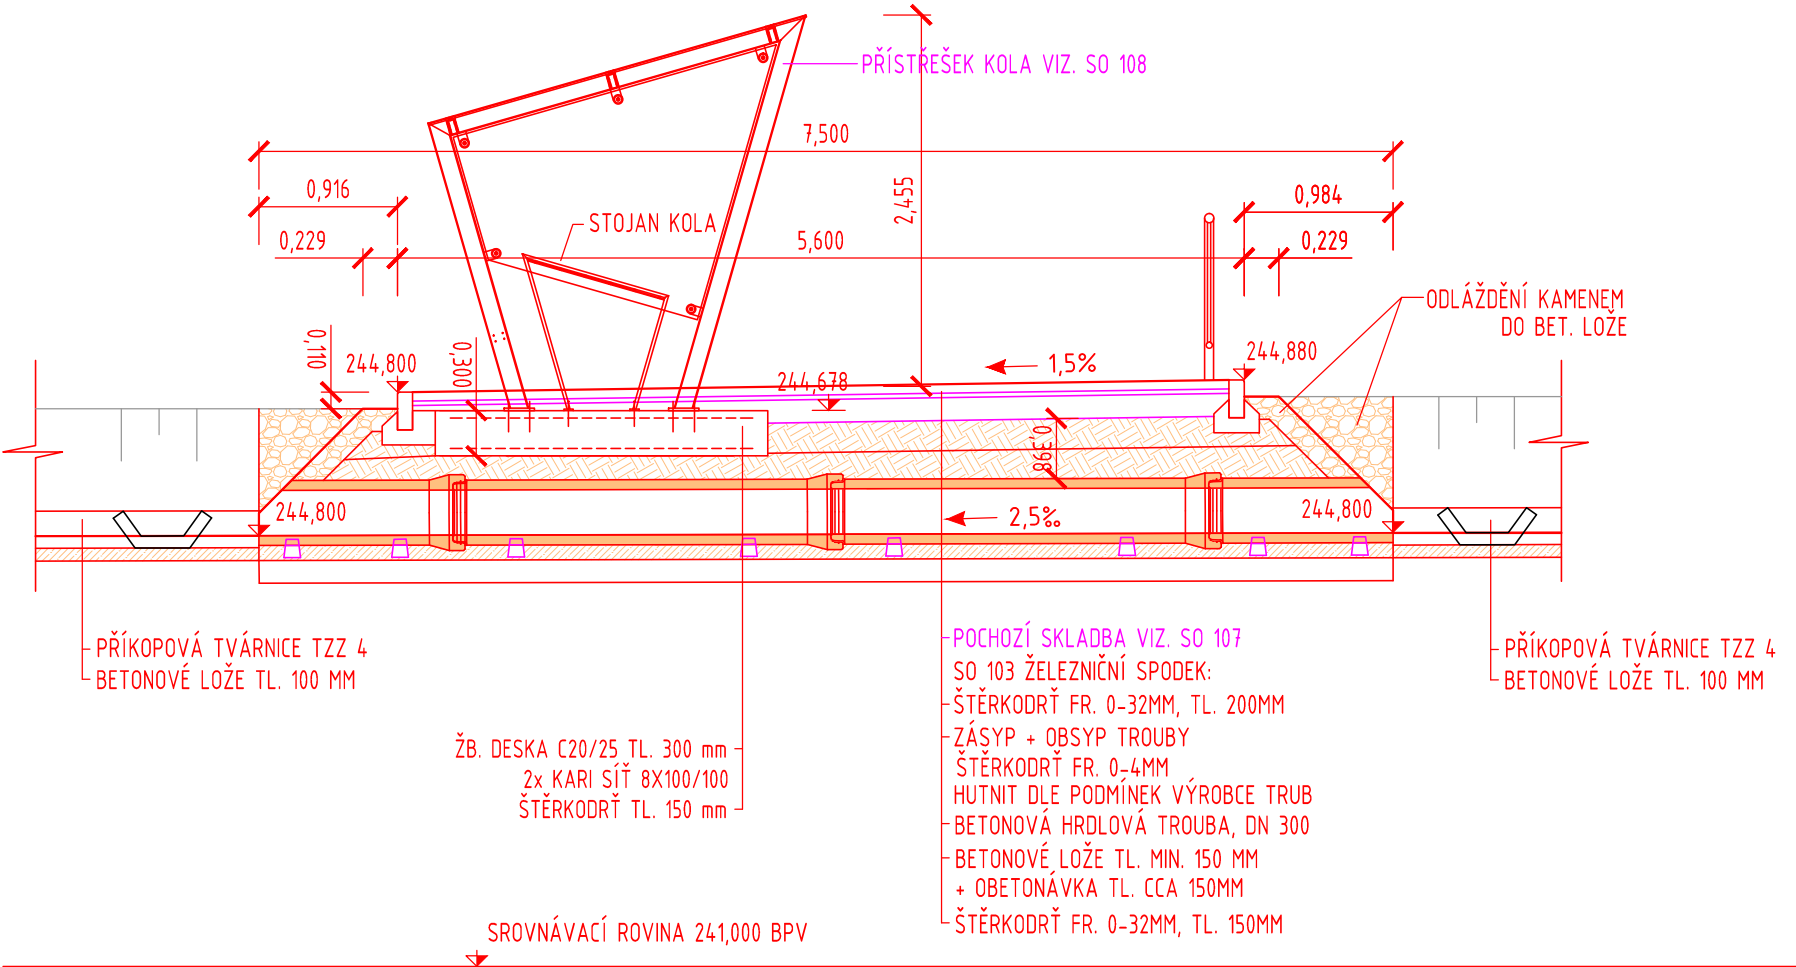

ŘEZ A-A

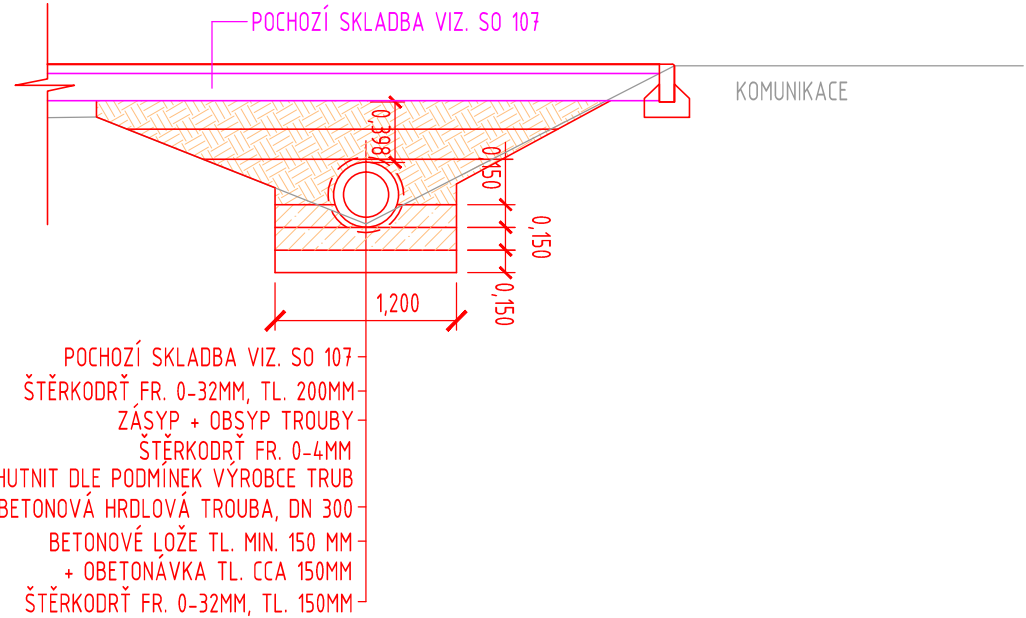


PŮDORYS M 1:100

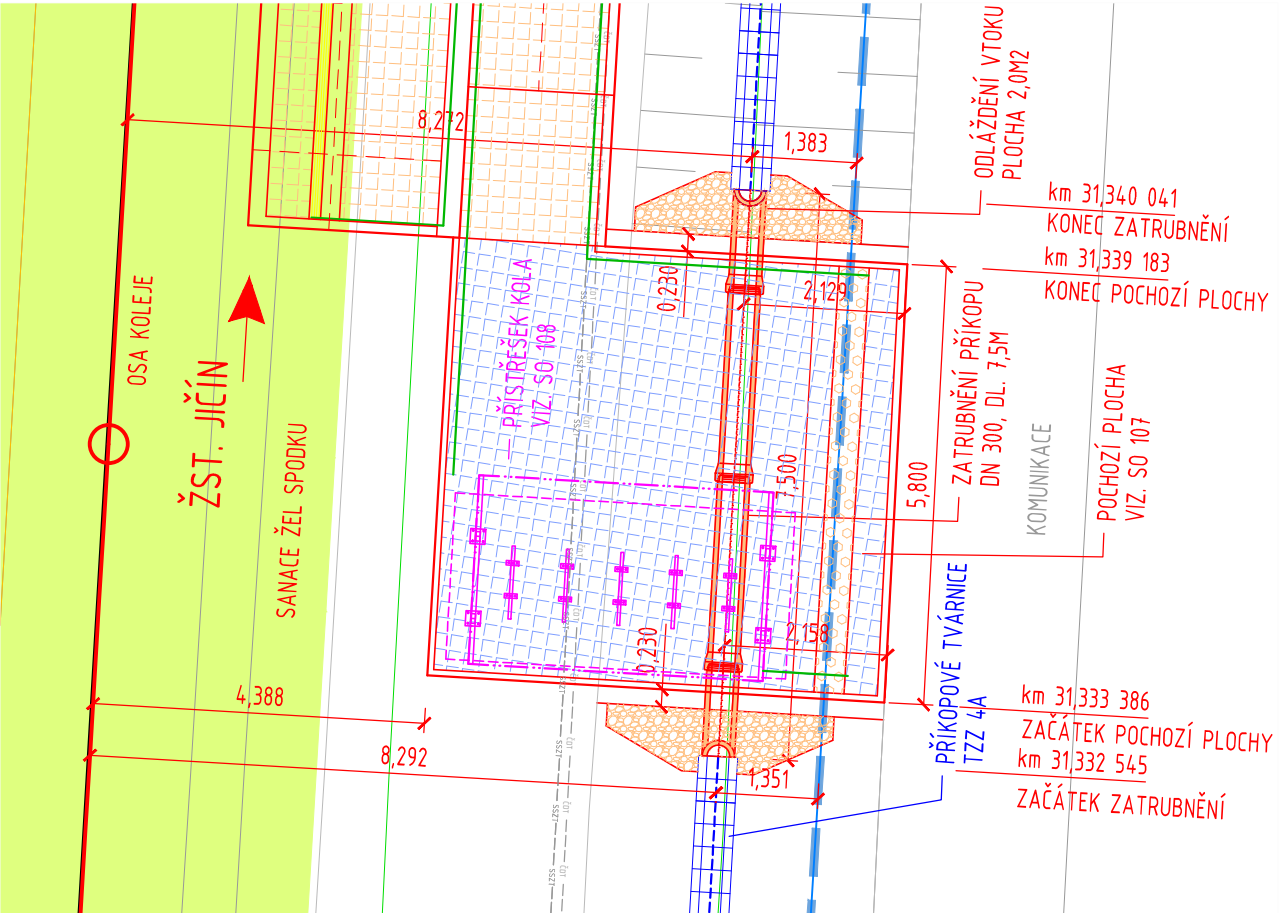

ROZPIS MATERIÁLU:

PODKLADNÍ PRÁH IZX 10/60 - 6ks

TBH-Q 300/2500 INT - 1KS
ŘEZ 45° - 1 KS
ŘEZ 90° - 2 KS (ZKOSENÍ PO ŘEZU 45°)

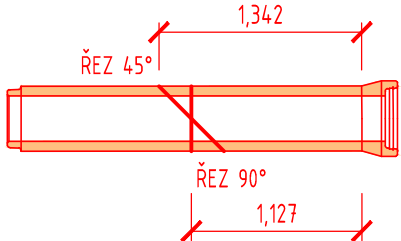

TBH-Q 300/2500 INT - 2KS



LEGENDA:

- NOVÝ STAV
- STARÝ STAV
- ODVODNĚNÍ - PŘÍKOPOVÉ TVÁRNICE
- HRANICE PARCEL KATASTRU NEMOVITOSTÍ
- HRANICE DRÁŽNÍHO POZEMKU

				<div><div><div>SGJW</div><div>Hradec Králové spol.s.r.o.</div><div>NA DŮCHODĚ 1674 500 02 HRADEC KRÁLOVÉ TEL.: 495510987 E-MAIL: INFO@SGJW.CZ WWW.SGJW.CZ</div></div></div>
REVIZE:	NÁZEV ZMĚNY:	DATUM:	PODPIS:	
OBJEDNATEL	Správa železniční dopravní cesty, státní organizace Dlážděná 1003/7, 110 00 Praha 1			
ZODP. PROJEKTANT		VYPRACOVAL	KONTROLOVAL	
Ing. Vladimír Jeníček 		Jiří Novosad DiS. 	Ing. Vladimír Jeníček 	
KRAJ: Královéhradecký		OBEC: Jičíněves - část obce Bartoušov		
STAVBA:				
"ZŘÍZENÍ VÝHYBNY BARTOUŠOV" SO 103 Železniční spodek				
PŘÍLOHA:		Zatrubnění příkopu km 31,336		
ÚČEL		DUR		
Č. ZAKÁZKY		07 220917		
DATUM		PARÉ		
04/2018				
FORMÁT				
3xA4				
MĚŘÍTKO				
1:50/1:100				
ČÁST		PŘÍL.		
E.1.1.2		6		