


"ZŘÍZENÍ VÝHYBNY BARTOUŠOV"

SO 105 REKONSTRUKCE PŘEJEZDU KM 31,505

VZOROVÝ PŘÍČNÝ ŘEZ PŘEJEZDEM

M 1:50

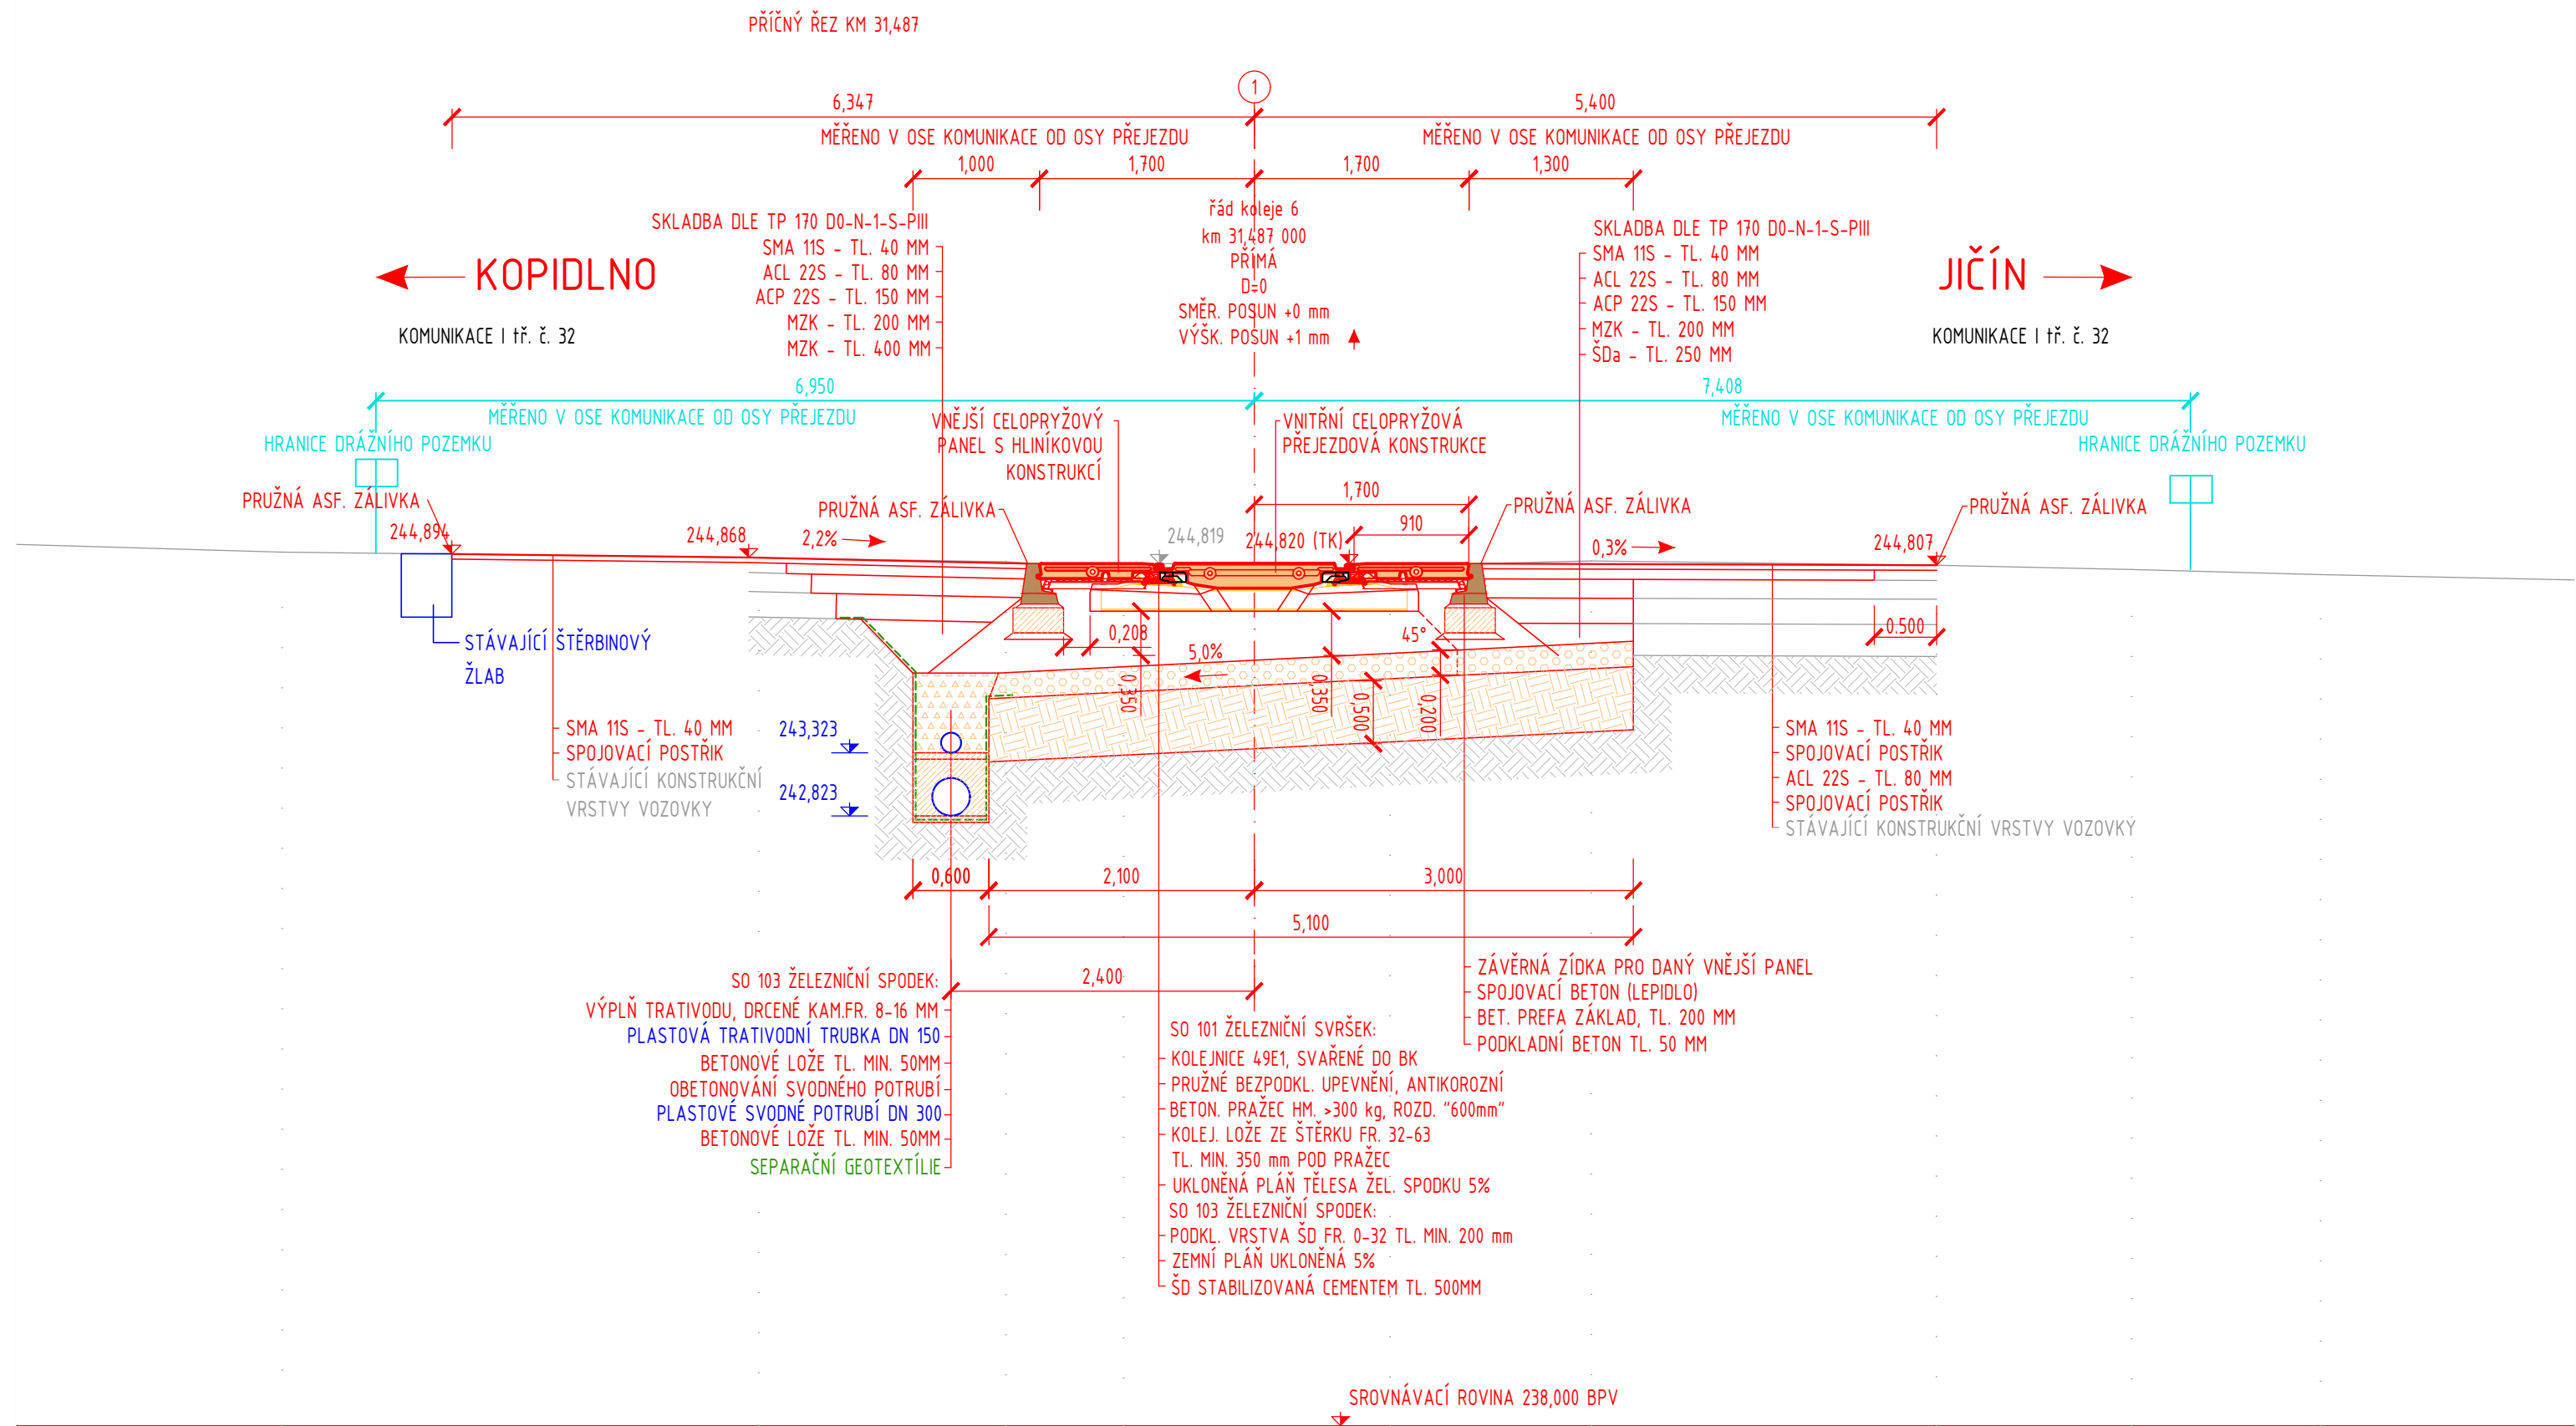

LEGENDA:

- NOVÝ STAV
- STARÝ STAV
- ODVODNĚNÍ
- SEPARAČNÍ GEOTEXTÍLIE
- HRANICE POZEMKU INVESTORA

				<div><div>SGJW</div><div>Hradec Králové spol.s r.o.</div><div>NA DŮCHODĚ 1674</div><div>500 02 HRADEC KRÁLOVÉ</div><div>TEL.: 495510987</div><div>E-MAIL: INFO@SGJW.CZ</div><div>WWW.SGJW.CZ</div></div>	
REVIZE:	NÁZEV ZMĚNY:	DATUM:	PODPIS:		
OBJEDNATEL	Správa železniční dopravní cesty, státní organizace Dlážděná 1003/7, 110 00 Praha 1				
ZODP. PROJEKTANT	VYPRACOVAL	KONTROLOVAL			
Ing. Vladimír Jeníček	Jiří Novosad DiS.	Ing. Vladimír Jeníček		ÚČEL	DUR
KRAJ: Královéhradecký	OBEC: Jičíněves – část obce Bartoušov			Č. ZAKÁZKY	07 220917
STAVBA: "ZŘÍZENÍ VÝHYBNY BARTOUŠOV" SO 105 Rekonstrukce přejezdu km 31,505				DATUM	PARÉ
				04/2018	
				FORMÁT	
				3x A4	
PŘÍLOHA: Vzorový příčný řez přejezdem				MĚŘÍTKO	PŘÍL. 3
				1:50	
				ČÁST	E.1.3