



"ZŘÍZENÍ VÝHYBNY BARTOUŠOV"


SO 108 PŘÍSTŘEŠKY
PŘÍSTŘEŠEK NA JÍZDNÍ KOLA
M 1:50/1:100

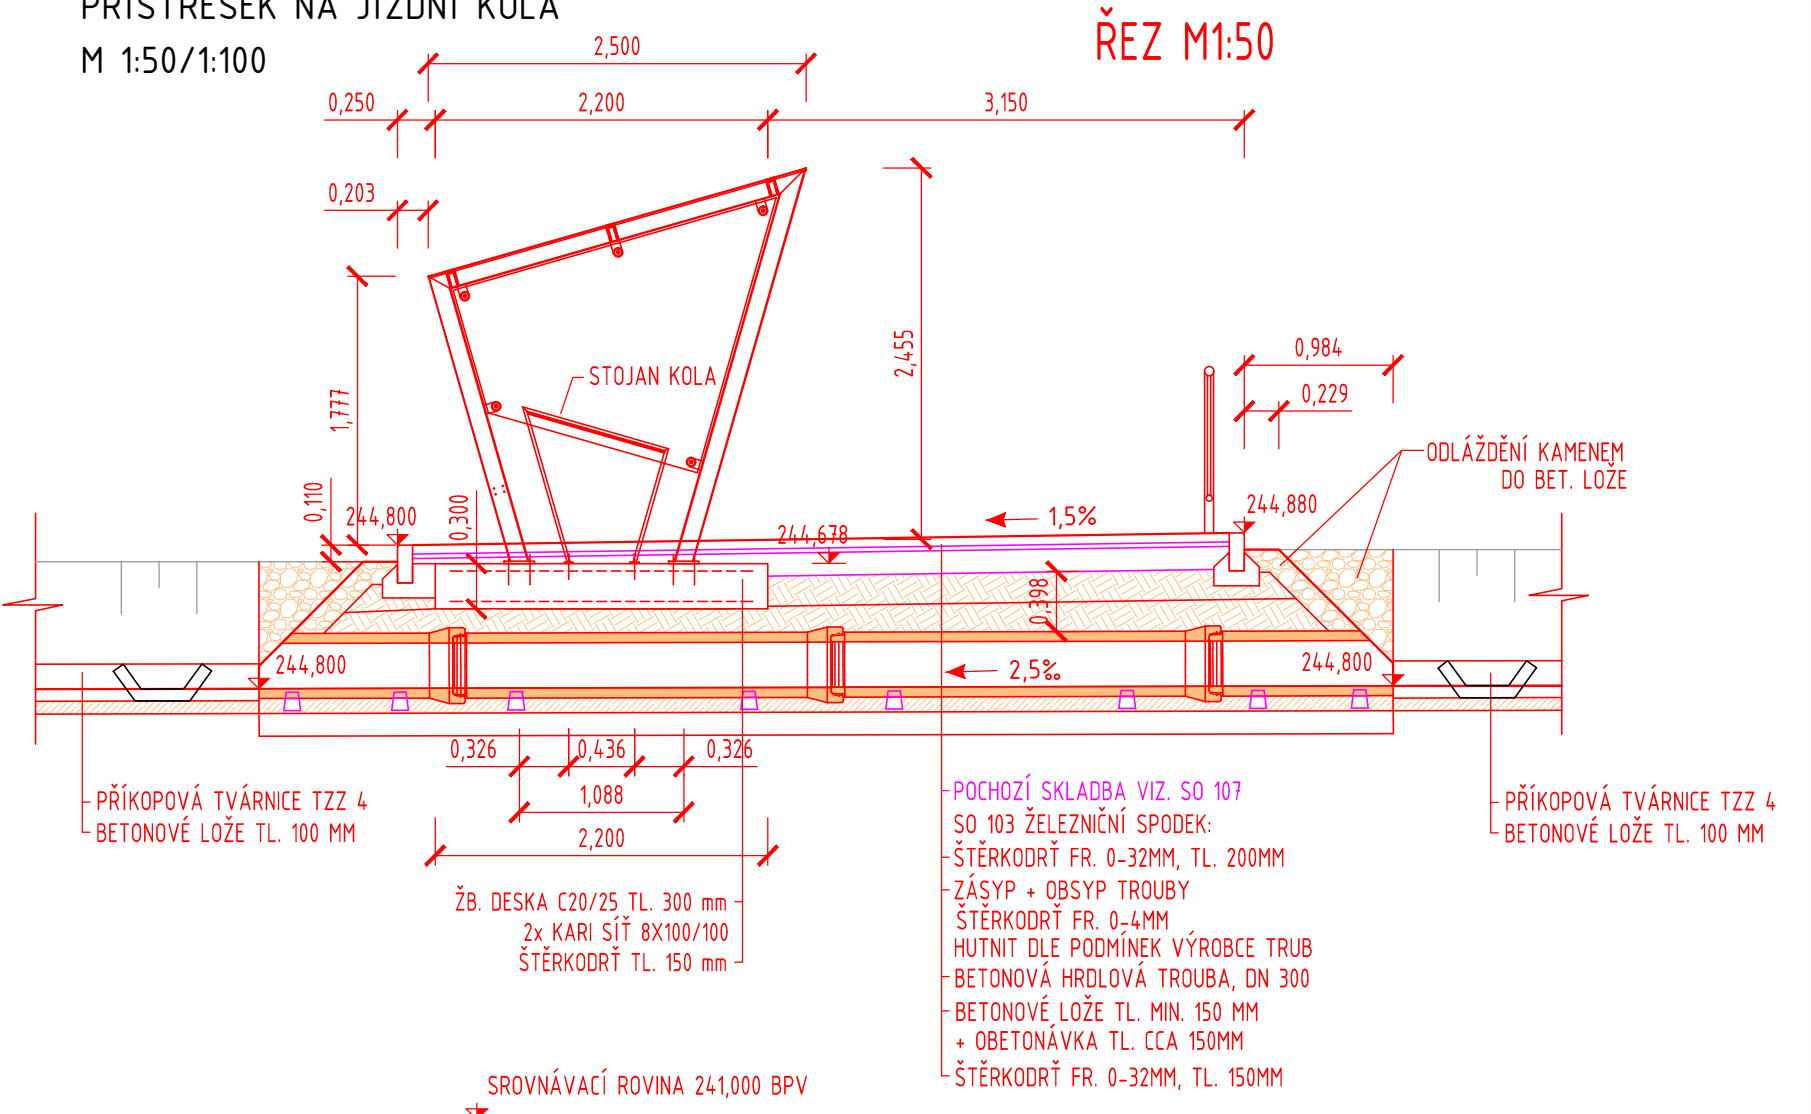

PŮDORYS M1:50

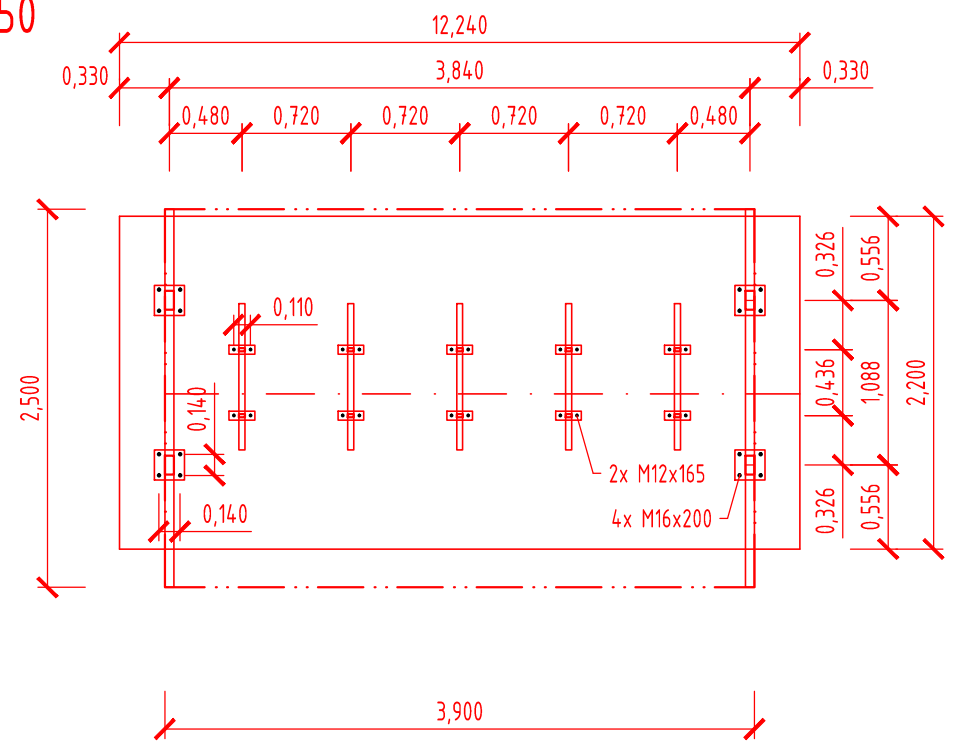


3D POHLED

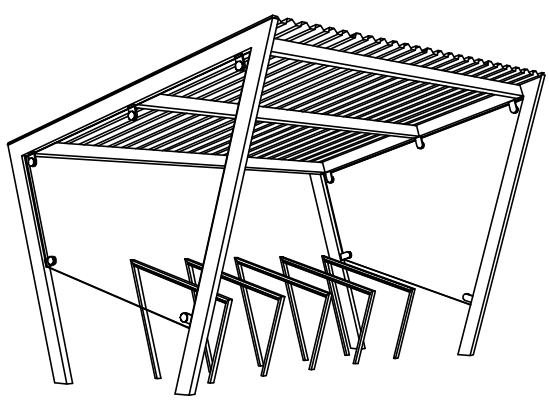


LEGENDA:

- NOVÝ STAV
- STARÝ STAV
- ODVODNĚNÍ - PŘÍKOPOVÉ TVÁRNICE
- HRANICE PARCEL KATASTRU NEMOVITOSTÍ
- HRANICE DRÁŽNÍHO POZEMKU

SITUACE M 1:100

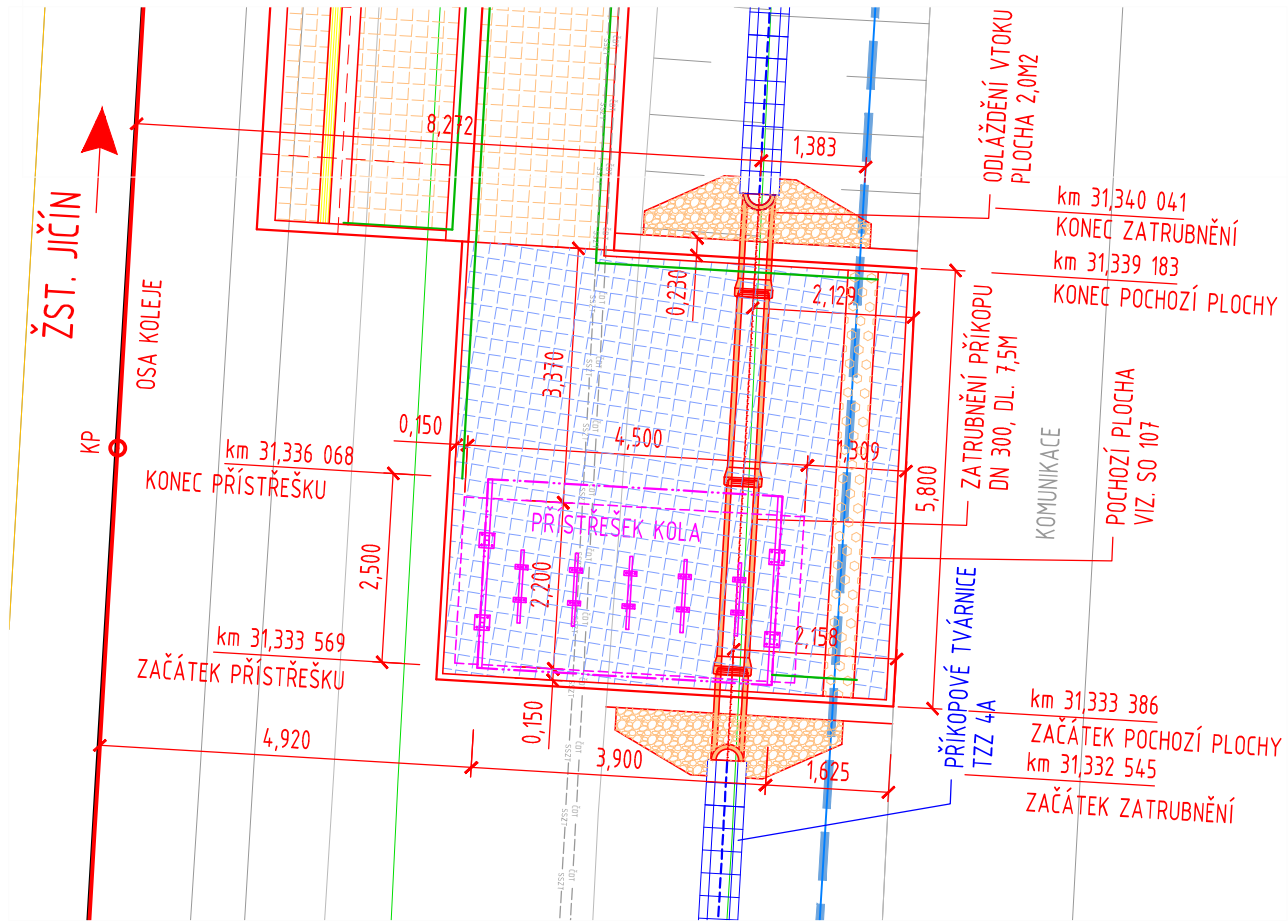

POHLED ČELNÍ

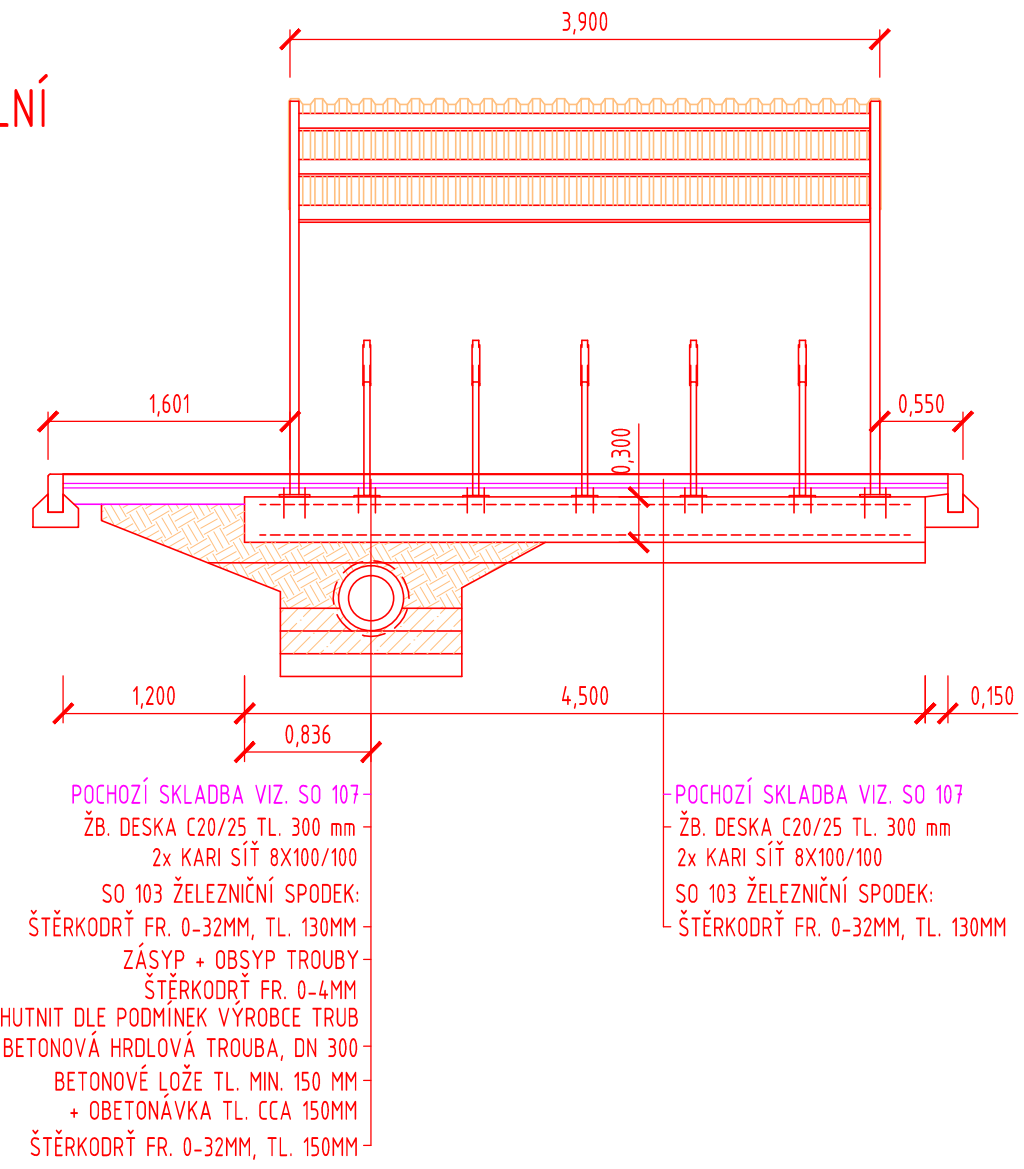

				<div><div><div>SGJW</div><div>Hradec Králové spol.s.r.o.</div></div><div>NA DŮCHODĚ 1674 500 02 HRADEC KRÁLOVÉ TEL.: 495510987 E-MAIL: INFO@SGJW.CZ WWW.SGJW.CZ</div></div>	
REVIZE:	NÁZEV ZMĚNY:	DATUM:	PODPIS:		
OBJEDNATEL		Správa železniční dopravní cesty, státní organizace Dlážďená 1003/7, 110 00 Praha 1		<div>ÚČEL</div> <div>DUR</div> <div>Č. ZAKÁZKY</div> <div>07 220917</div> <div>DATUM</div> <div>04/2018</div> <div>FORMÁT</div> <div>3x44</div> <div>MĚŘÍTKO</div> <div>1:50/1:100</div> <div>ČÁST</div> <div>E.2.1</div>	
ZODP. PROJEKTANT		VYPRACOVAL	KONTROLOVAL		
Ing. Vladimír Jeníček		Jiří Novosad DiS	Ing. Vladimír Jeníček		
KRAJ: Královéhradecký		OBEC: Jičíněves – část obce Bartoušov			
STAVBA:				PARÉ	
"ZŘÍZENÍ VÝHYBNY BARTOUŠOV" SO 108 Přístřešky					
PŘÍLOHA:				PŘÍL.	
Přístřešek na jízdní kola				3	