
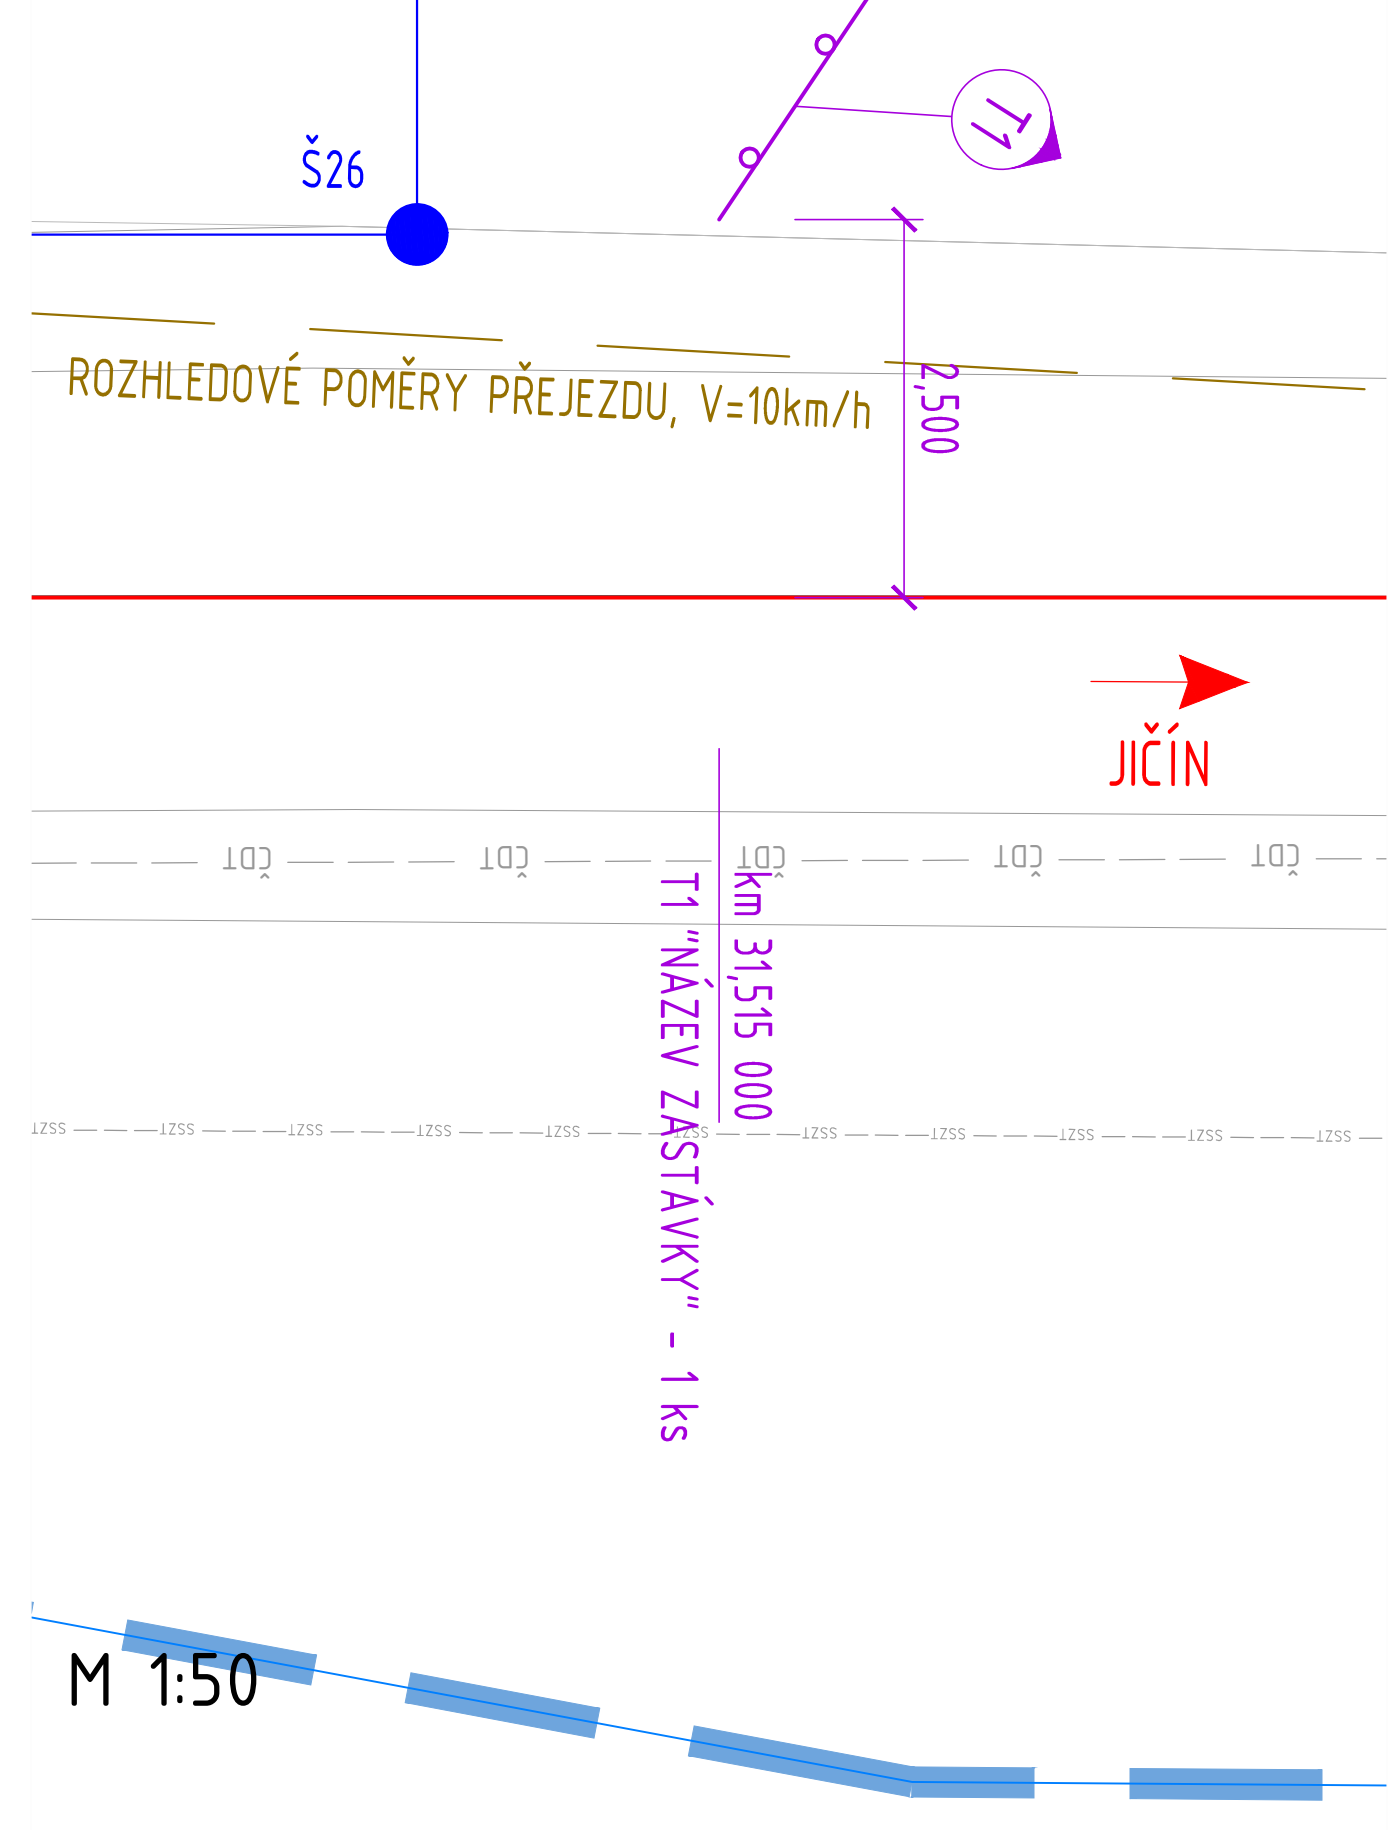
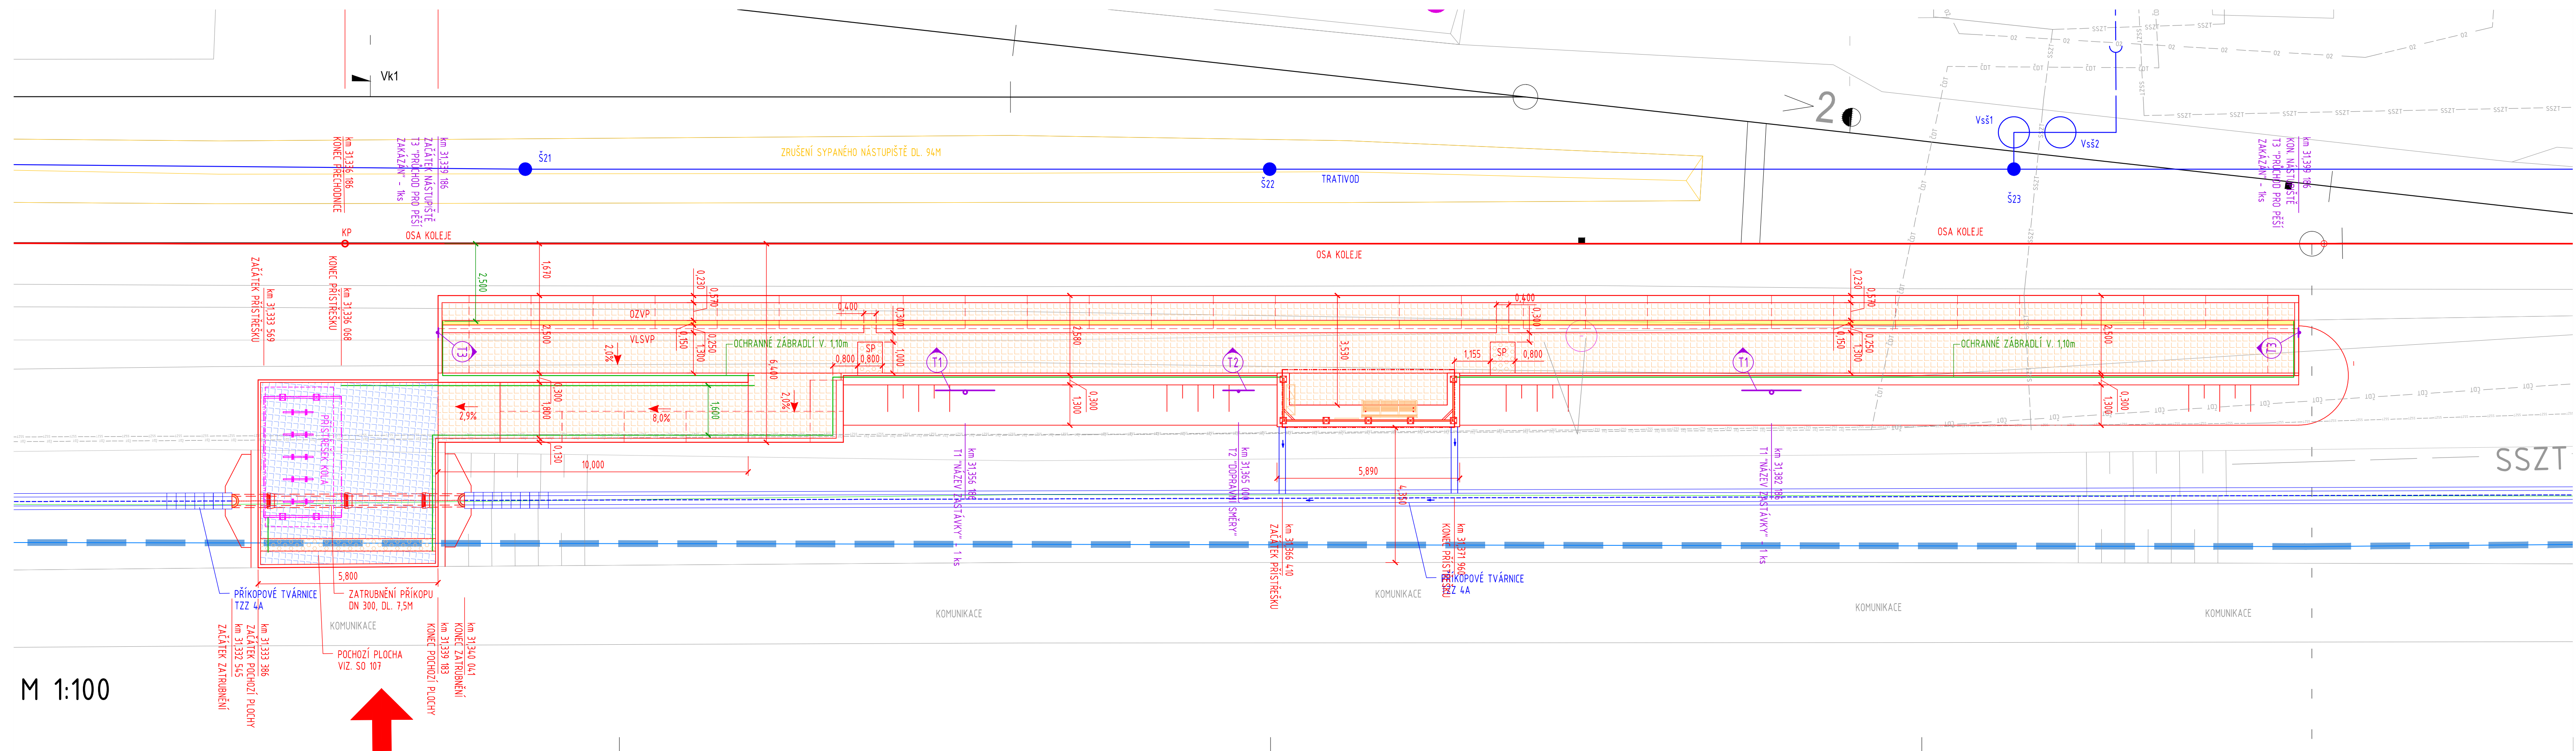


“ZŘÍZENÍ VÝHYBNY BARTOUSHOV”
SO 109 ORIENTAČNÍ SYSTÉM
SITUACE STAVBY
M 1:100

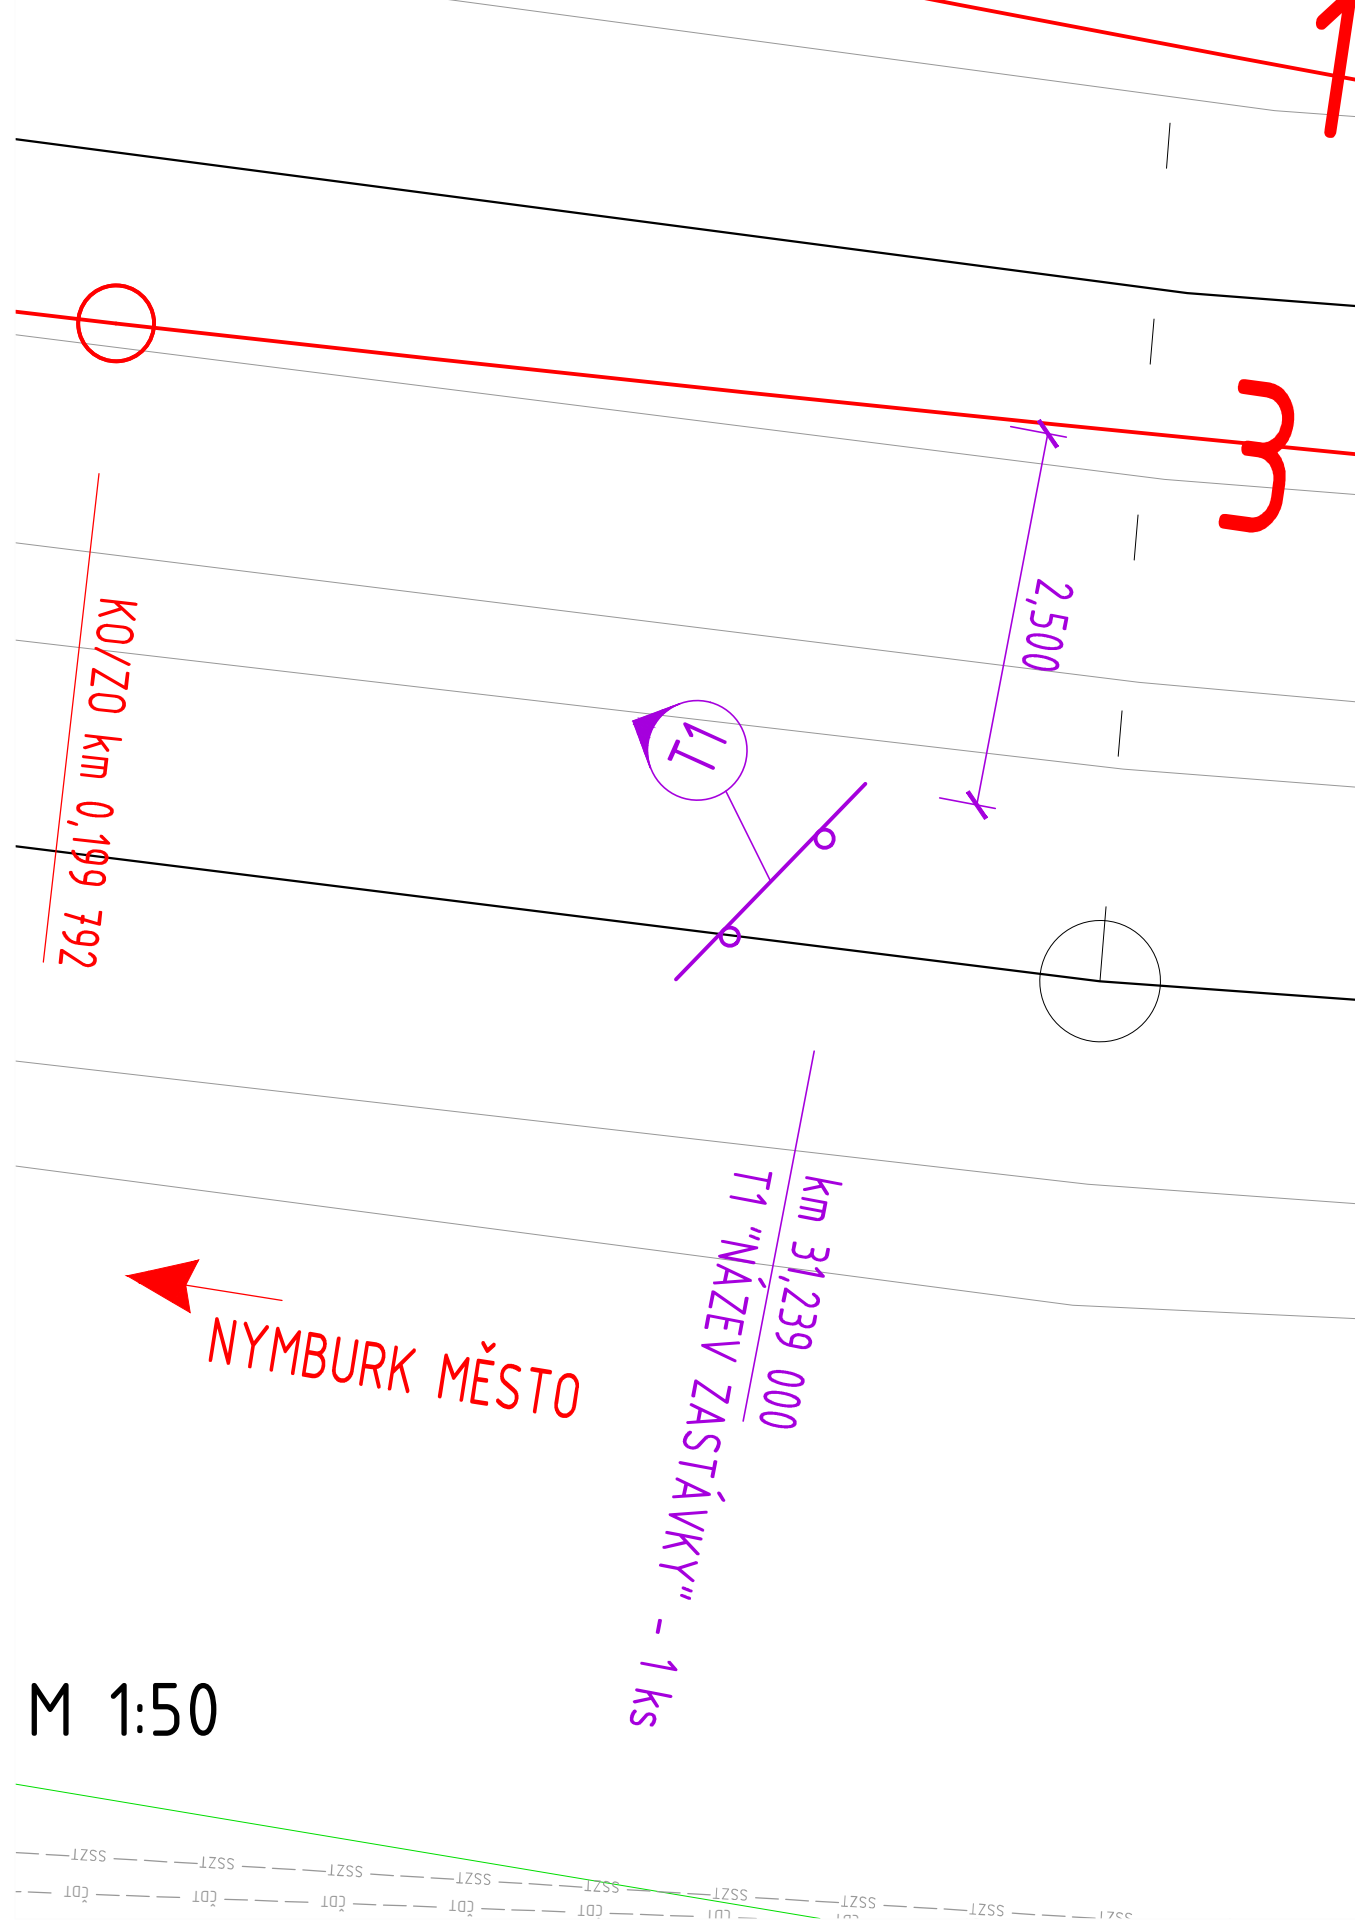

- LEGENDA:
- NOVÝ STAV
 - STARÝ STAV
 - CEDULE ORIENTAČNÍHO SYSTÉMU
 - ZÁBRADLÍ
 - ODVODNĚNÍ
 - HRANICE PARCEL KATASTRU NEMOVITOSTÍ
 - HRANICE DRÁŽNÍHO POZEMKU

REVIZE:	NÁZEV ZMĚNY:	DATUM:	PODPIS:
OBJEDNATEL:	Správa železniční dopravní cesty, státní organizace Dlážděná 1003/7, 110 00 Praha 1		
ZODP. PROJEKTANT:	VYPRACOVAL:	KONTROLOVAL:	
Ing. Vladimír Jeníček	Jiří Novosad DIS	Ing. Vladimír Jeníček	
KRAJ:	Královéhradecký	OBEC:	Jičíněves - část obce Bartoušov
STAVBA:	“ZŘÍZENÍ VÝHYBNY BARTOUSHOV” SO 109 Orientační systém		
PŘÍLOHA:	Situace stavby SO 109		
ÚČEL:	Č. ZAKÁZKY:	DUR:	07 220917
DATUM:	04/2018	PARÉ:	
FORMÁT:	7x4		
MĚŘÍTKO:	1:100/1:50		
ČÁST:	E.2.2	PŘÍL.	2