



"ZŘÍZENÍ VÝHYBNY BARTOUŠOV"

SO 109 ORIENTAČNÍ SYSTÉM


TABULE T1 - NÁSTUPIŠTĚ - km 31,356, km 31,382

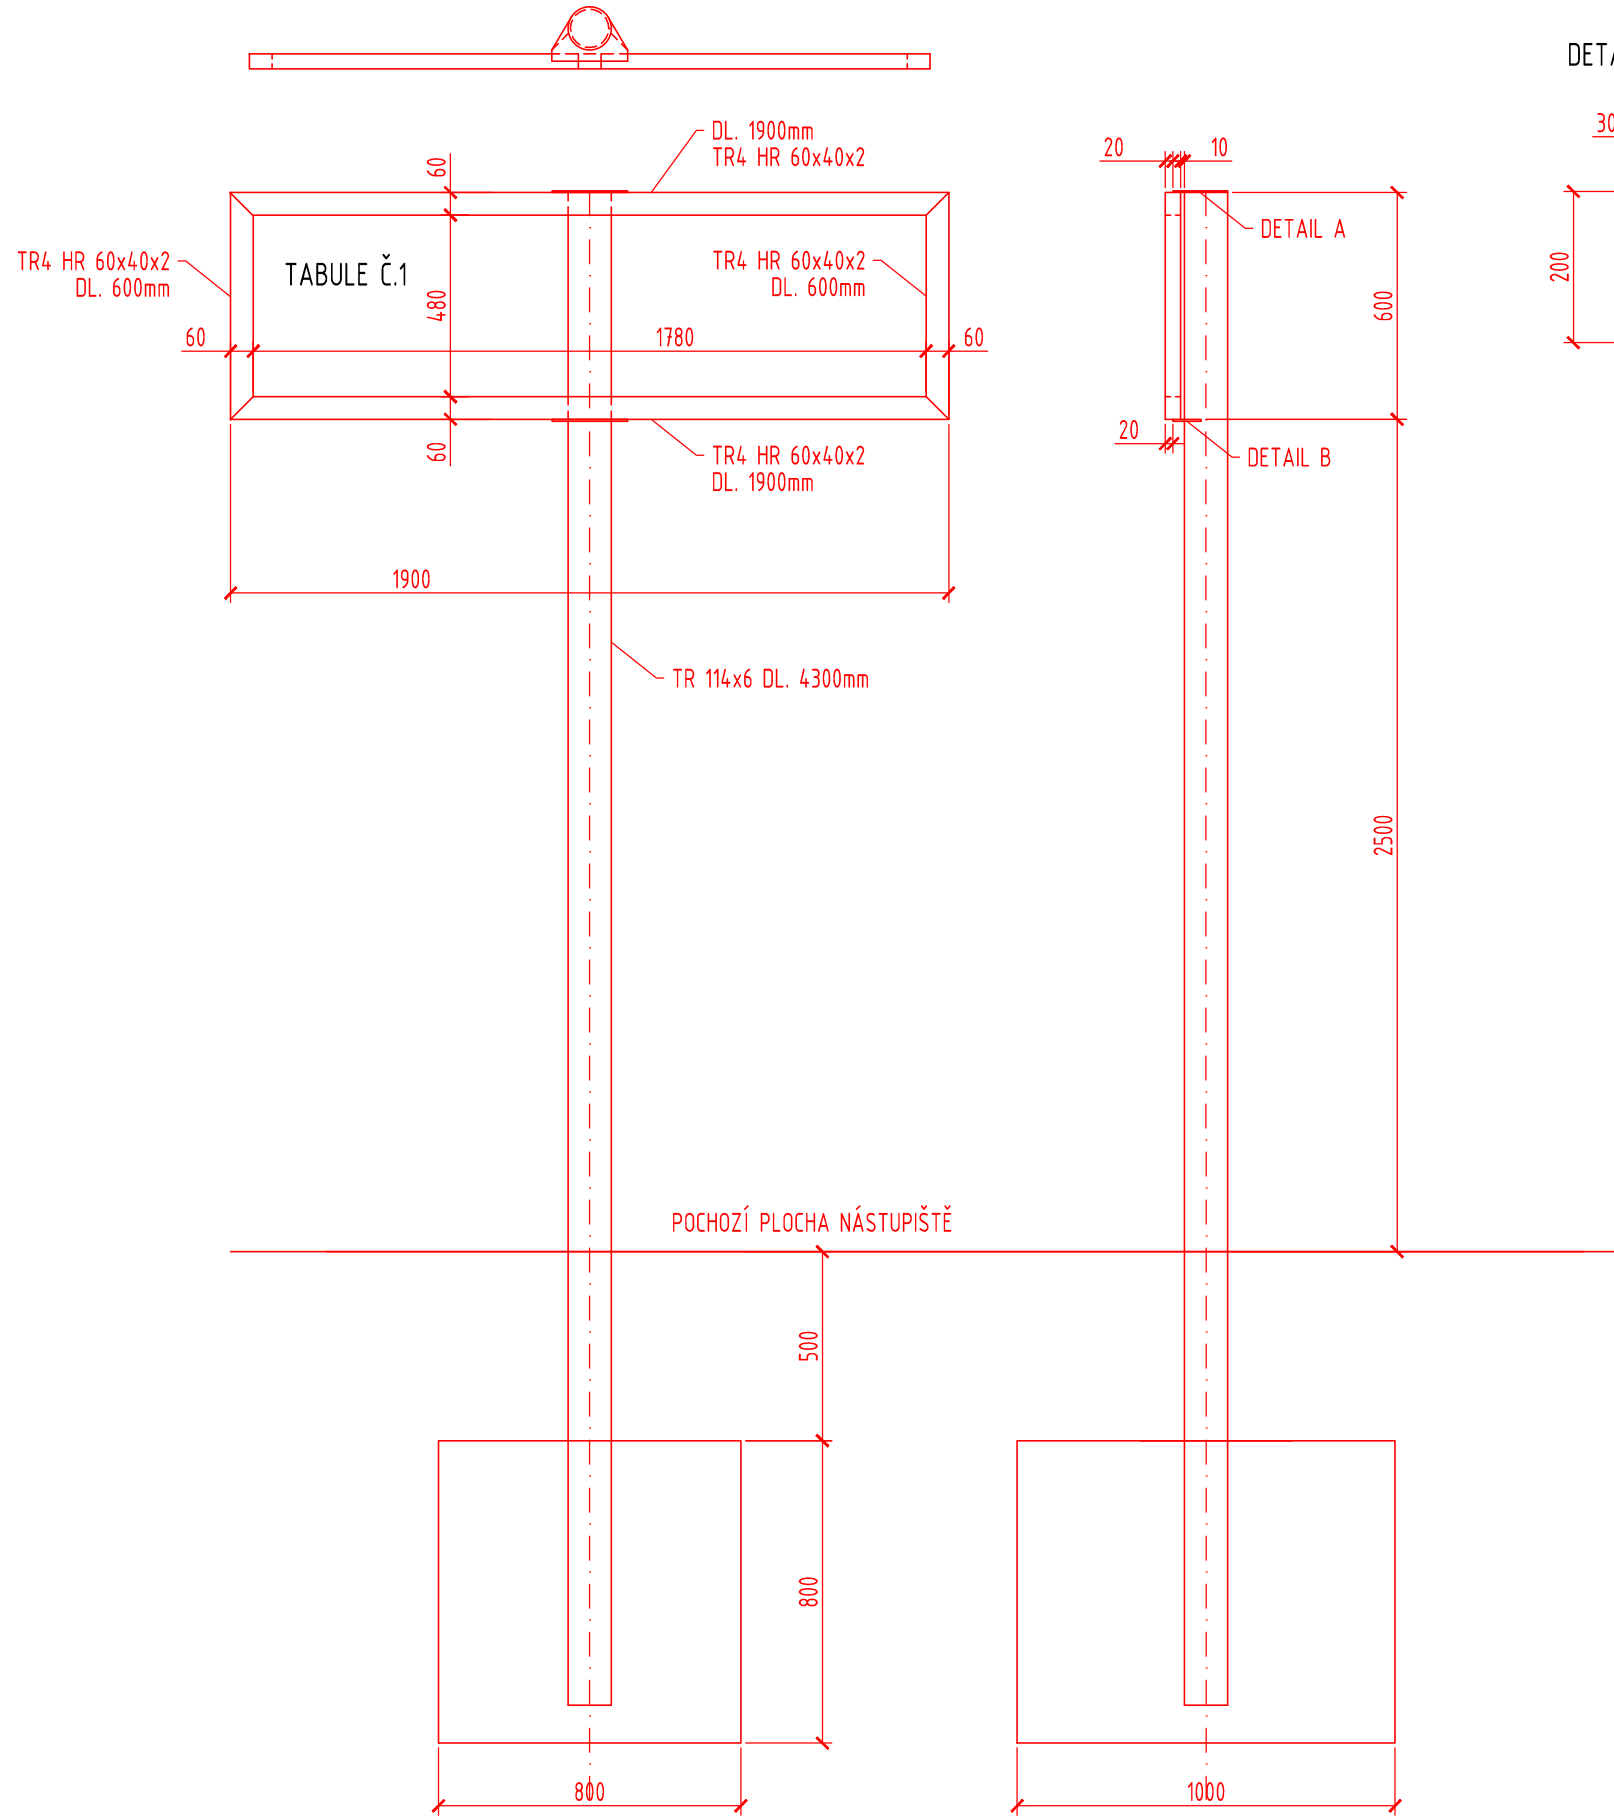



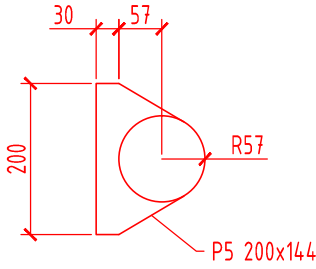
DETAIL A

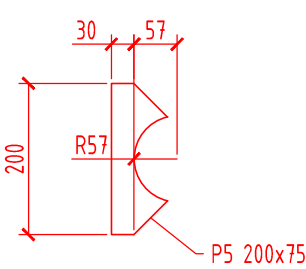

DETAIL B



					<div><div><div>SGJW</div><div>Hradec Králové spol. s r.o.</div></div><div>NA DŮCHODĚ 1674 500 02 HRADEC KRÁLOVÉ TEL.: 495510987 E-MAIL: INFO@SGJW.CZ WWW.SGJW.CZ</div></div>	
REVIZE:	NÁZEV ZMĚNY:		DATUM:	PODPIS:		
OBJEDNATEL	Správa železniční dopravní cesty, státní organizace Dlážděná 1003/7, 110 00 Praha 1					
ZODP. PROJEKTANT		VYPRACOVAL	KONTROLOVAL			
Ing. Vladimír Jeníček 		Jiří Novosad DiS. 	Ing. Vladimír Jeníček 		ÚČEL	DUR
KRAJ: Královéhradecký			OBEC: Jičíněves – část obce Bartoušov		Č. ZAKÁZKY	07 220917
STAVBA: "ZŘÍZENÍ VÝHYBNY BARTOUŠOV" SO 109 Orientační systém					DATUM	PARÉ
					04/2018	
					FORMÁT	
					2xA4	
					MĚŘÍTKO	
					1:20	
PŘÍLOHA: Osazení tabule 1 – nástupiště					ČÁST	PŘÍL.
					E.2.2	4.1