


"ZŘÍZENÍ VÝHYBNY BARTOUSHOV"
SO 110 TECHNOLOGICKÝ OBJEKT BARTOUSHOV
SITUACE V KM
M 1:500

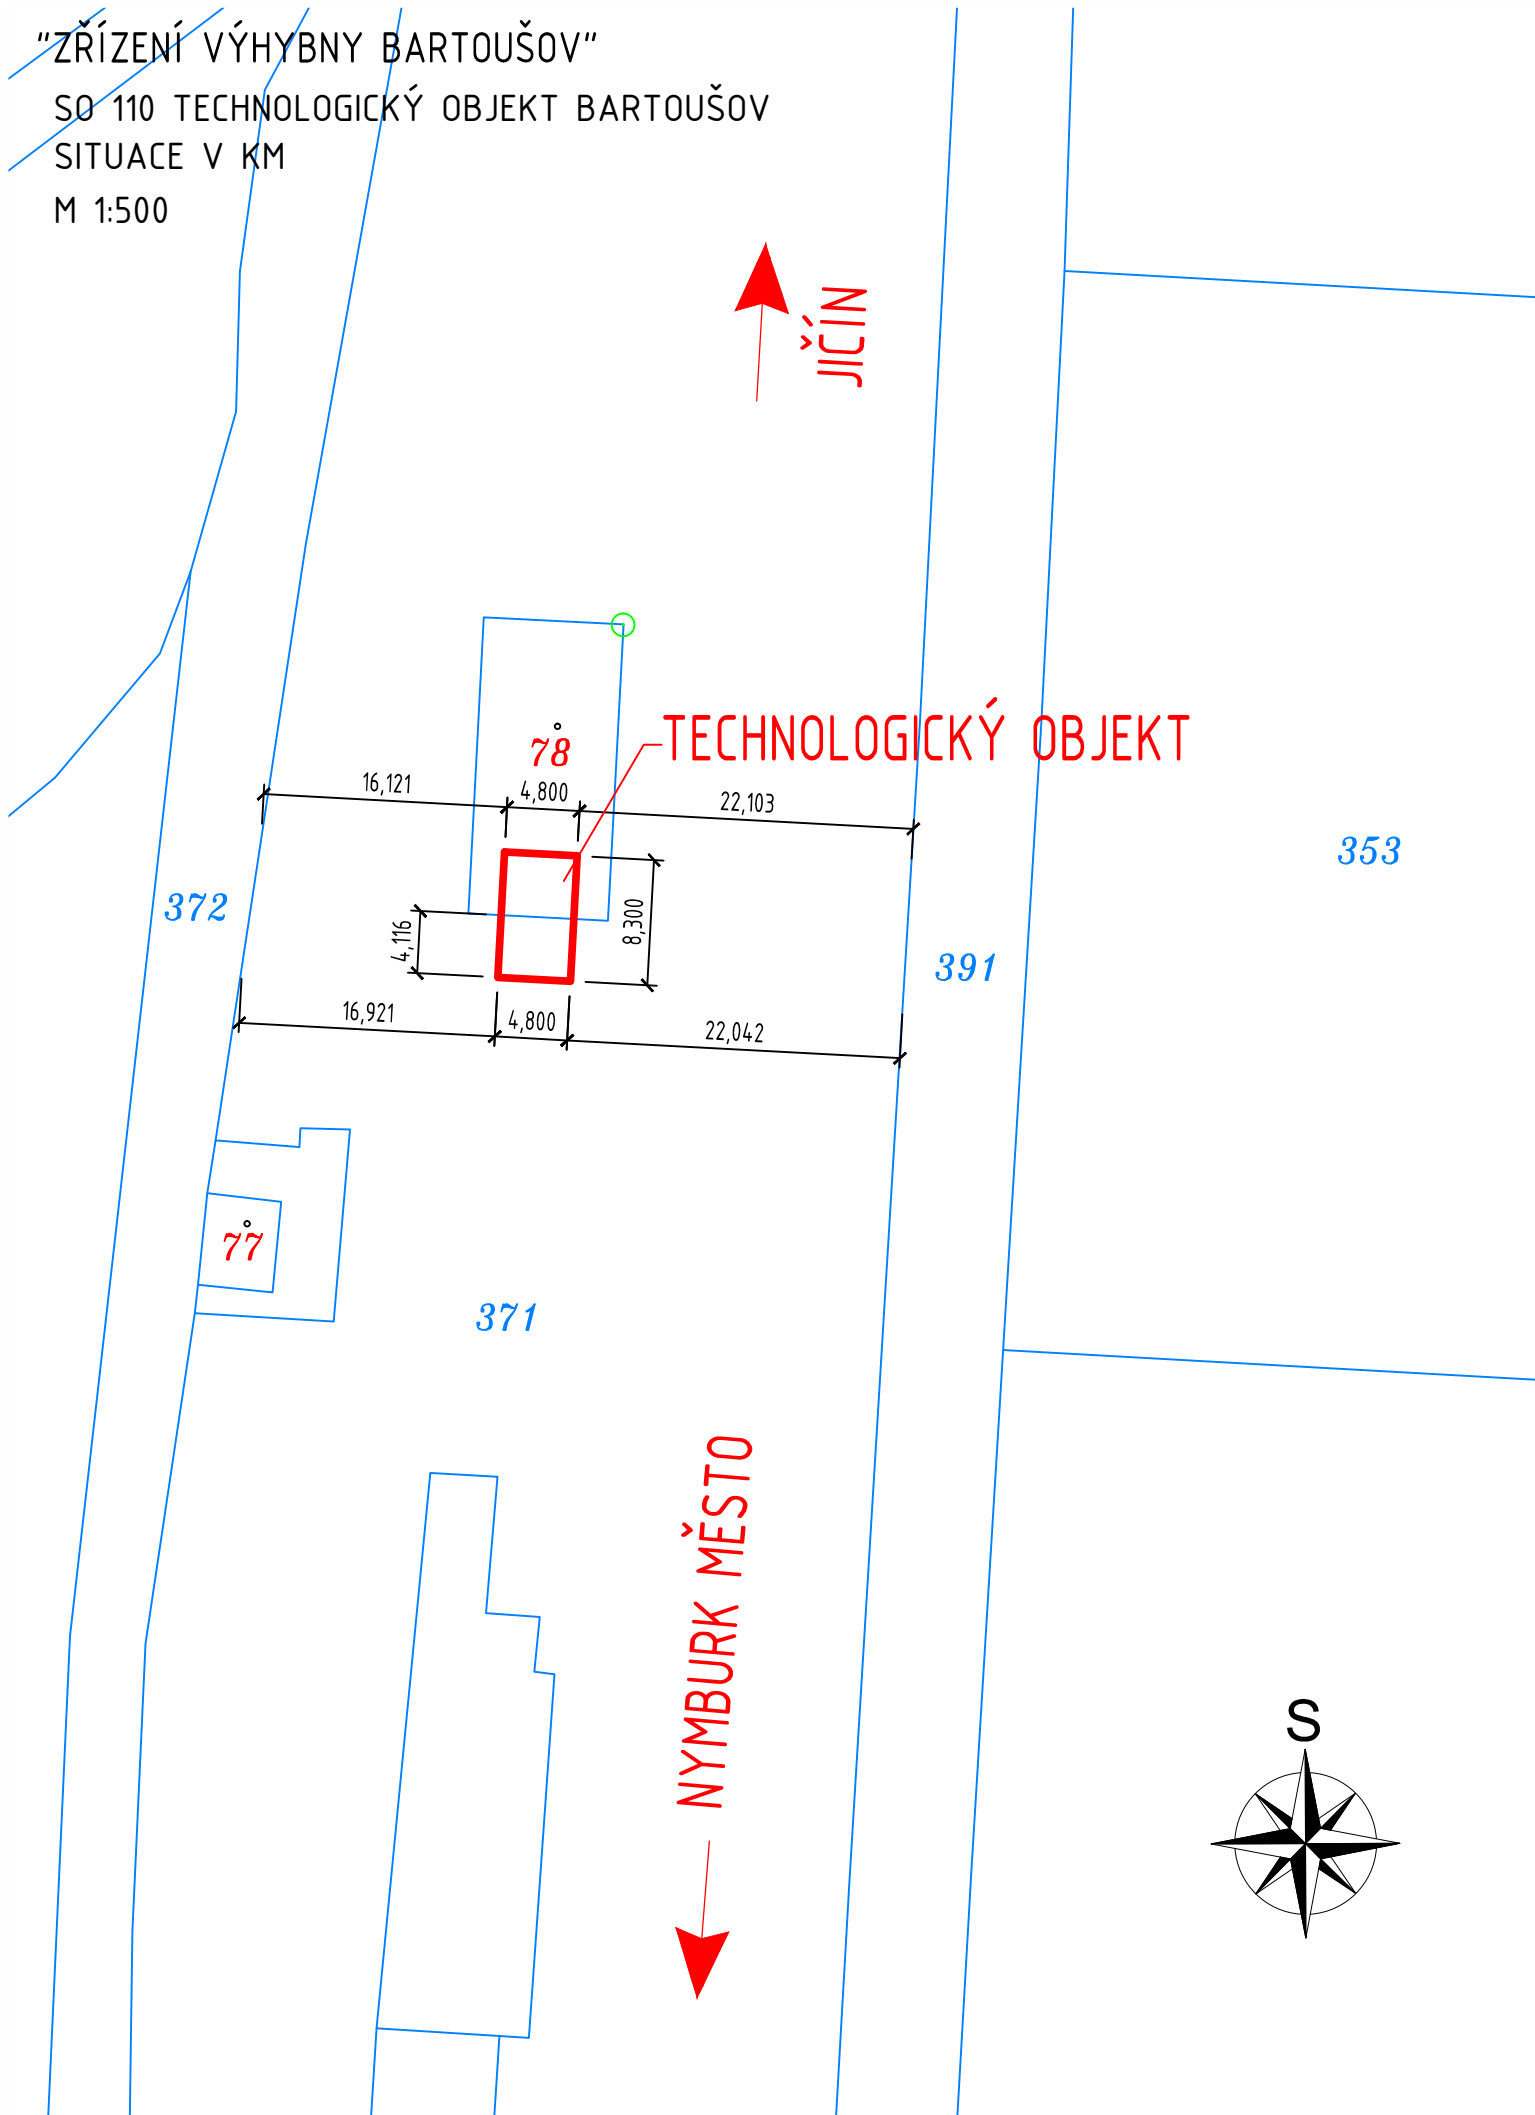

LEGENDA:

- NOVÝ STAV
- HRANICE PARCEL KATASTRU NEMOVITOSTÍ

				<div>SGJW</div> <div>Hradec Králové spol. s r.o.</div> <div>NA DŮCHODĚ 1674 501 01 HRADEC KRÁLOVÉ TEL.: 495510987 E-MAIL: INFO@SGJW.CZ WWW.SGJW.CZ</div>	
REVIZE:	NÁZEV ZMĚNY:	DATUM:	PODPIS:		
OBJEDNATEL		Správa železniční dopravní cesty, státní organizace Dlážděná 1003/7, 110 00 Praha 1			
ZODP. PROJEKTANT		VYPRACOVAL	KONTROLOVAL		
Ing. Vladimír Jeníček		Jiří Novosad DiS.	Ing. Vladimír Jeníček		
KRAJ: Královéhradecký		OBEC: Jičíněves - část obce Bartoušov		ÚČEL	DUR
STAVBA: "ZŘÍZENÍ VÝHYBNY BARTOUSHOV" SO 110 Technologický objekt Bartoušov				Č. ZAKÁZKY	07 220917
				DATUM	PARÉ
				FORMÁT	
PŘÍLOHA: Situace v KM				MĚŘÍTKO	
				ČÁST	PŘÍL.
				E.2.3	2.1