


# Zřízení výhybny Bartoušov

SO 110 Technologický objekt Bartoušov

Půdorys 1NP, strop

M 1:50

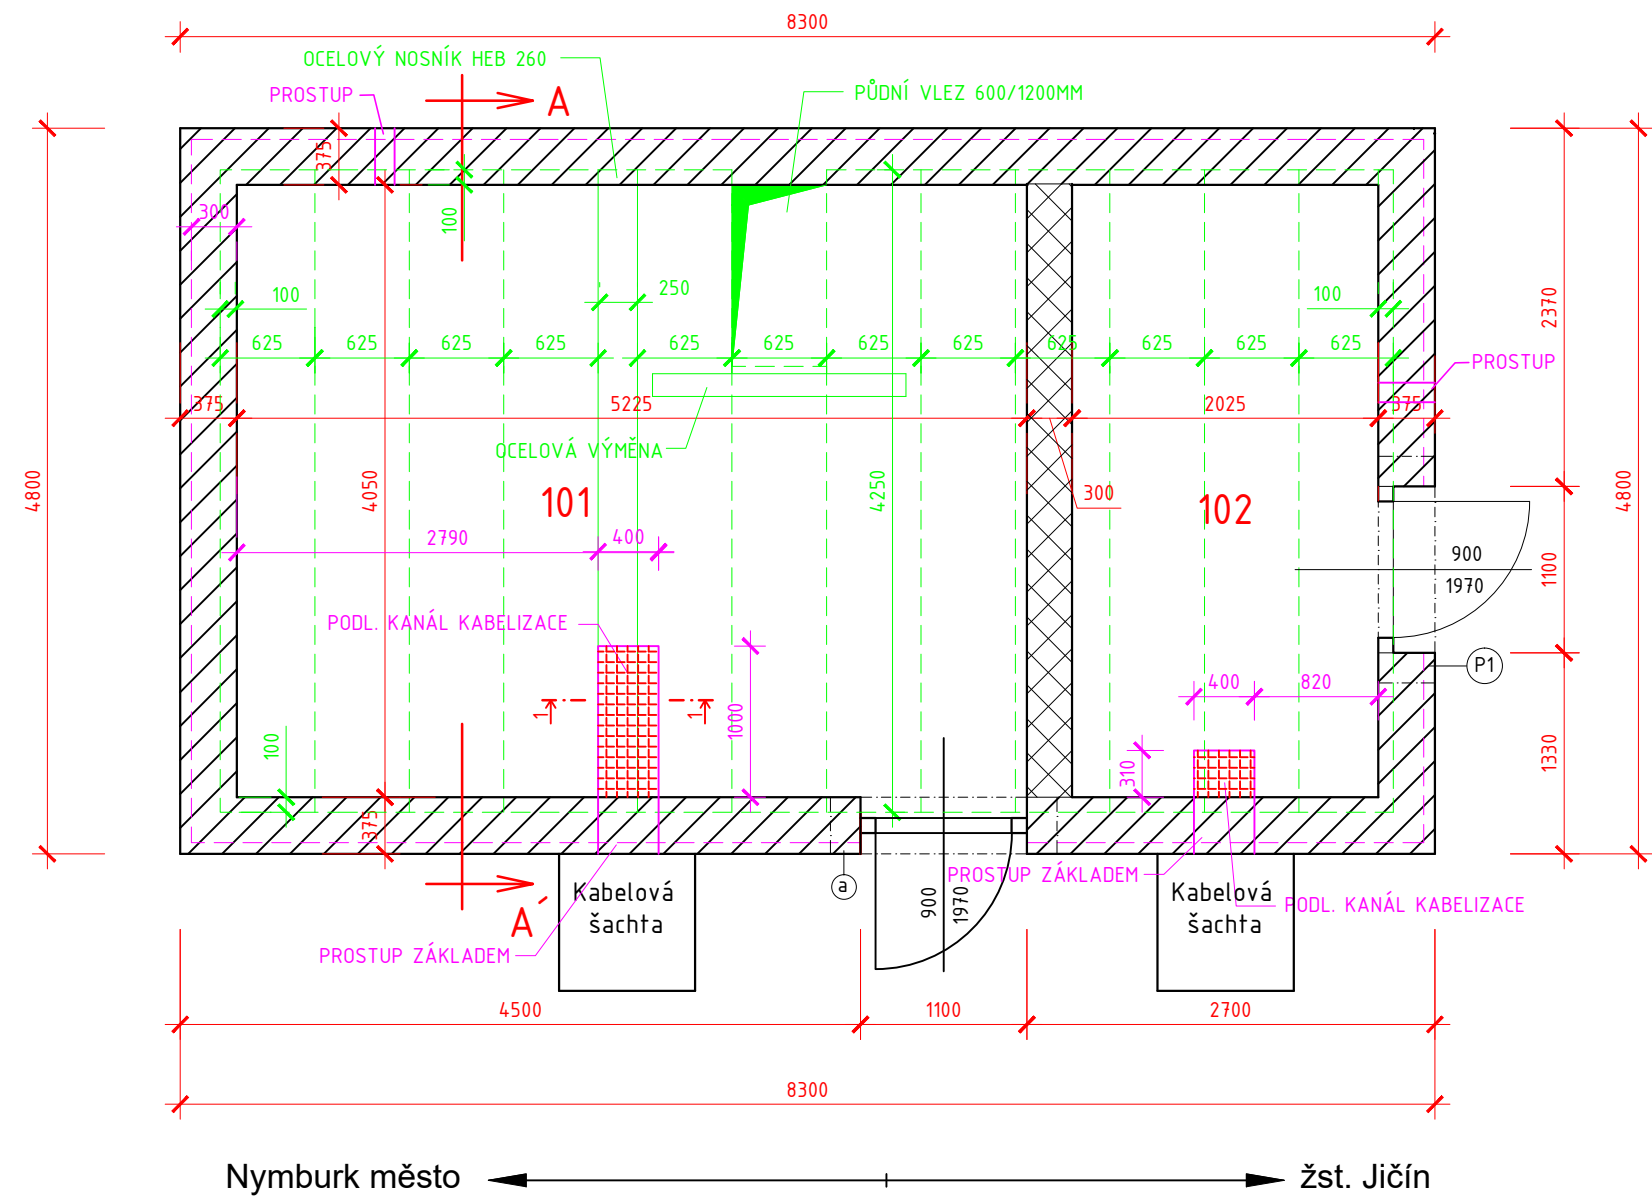

## Legenda materiálů - strop




- YTONG STROPNÍ DÍLCE - Š.625, TL.250 MM, 11KS - DL. 4250 MM, 1KS - DL. 2950MM
- OCELOVÝ NOSNÍK HEB 260, dl. 4250mm
- OCELOVÁ VÝMĚNA, DLE VÝROBCE PANELŮ

## Legenda místností

Čís.	Účel místnosti	Plocha ( m2 )	Světlá výška místnosti( m )
101	STAVĚLOVÁ ÚSTŘEDNA	21,2	3,40
102	SDĚLOVACÍ MÍSTNOST	8,2	3,40

## Legenda materiálů - obvodové zdivo

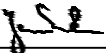- Ytong Lambda YQ - tl. 375 mm, na tenkovrstvou zdící maltu Ytong
- Ytong Standart - tl. 300 mm, na tenkovrstvou zdící maltu Ytong
- Ytong nosný překlad - NOP 375 - 1500
- Ytong start - tl. 300 mm, na základací + tenkovrstvou zdící maltu Ytong (sokl 2 vrstvy výška 2x125mm - obvodové zdivo a vnitřní zdivo)

				<div><div>SGJW</div><div>Hradec Králově spol. s r.o.</div><div>NA DŮCHODĚ 1674 501 01 HRADEC KRÁLOVÉ TEL.: 495510987 E-MAIL: INFO@SGJW.CZ WWW.SGJW.CZ</div></div>	
REVIZE:	NÁZEV ZMĚNY:	DATUM:	PODPIS:		
OBJEDNATEL	Správa železniční dopravní cesty, státní organizace Dlážděná 1003/7, 110 00 Praha 1			<div>ÚČEL</div> <div>DUR</div> <div>Č. ZAKÁZKY</div> <div>07 220917</div> <div>DATUM</div> <div>04/2018</div> <div>FORMÁT</div> <div>2xA4</div> <div>MĚŘÍTKO</div> <div>1:50</div> <div>ČÁST</div> <div>E.2.3</div> <div>PŘÍL.</div> <div>3.1</div>	
ZODP. PROJEKTANT	VYPRACOVAL	KONTROLOVAL			
Ing. Vladimír Jeníček 	Jiří Novosad DiS. 	Ing. Vladimír Jeníček 			
KRAJ: Královéhradecký	OBEC: Jičíněves – část obce Bartoušov				
STAVBA:  "ZŘÍZENÍ VÝHYBNY BARTOUSHOV"  SO 110 Technologický objekt Bartoušov					
PŘÍLOHA: Půdorys 1NP, strop					