



M 1:50

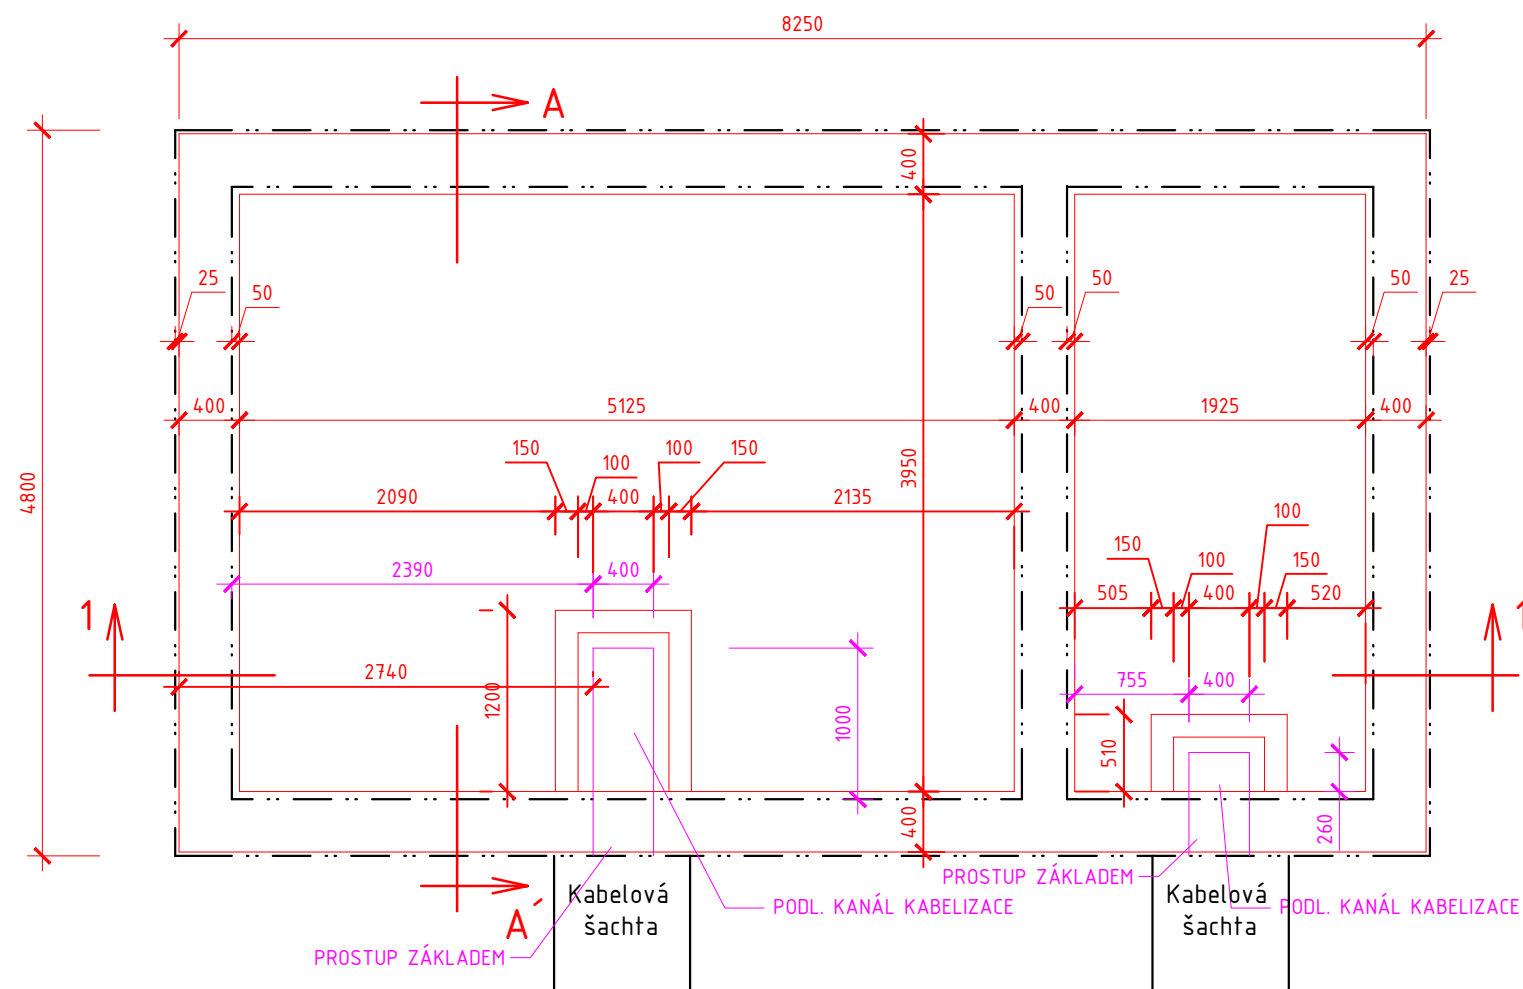

ŘEZ 1-1

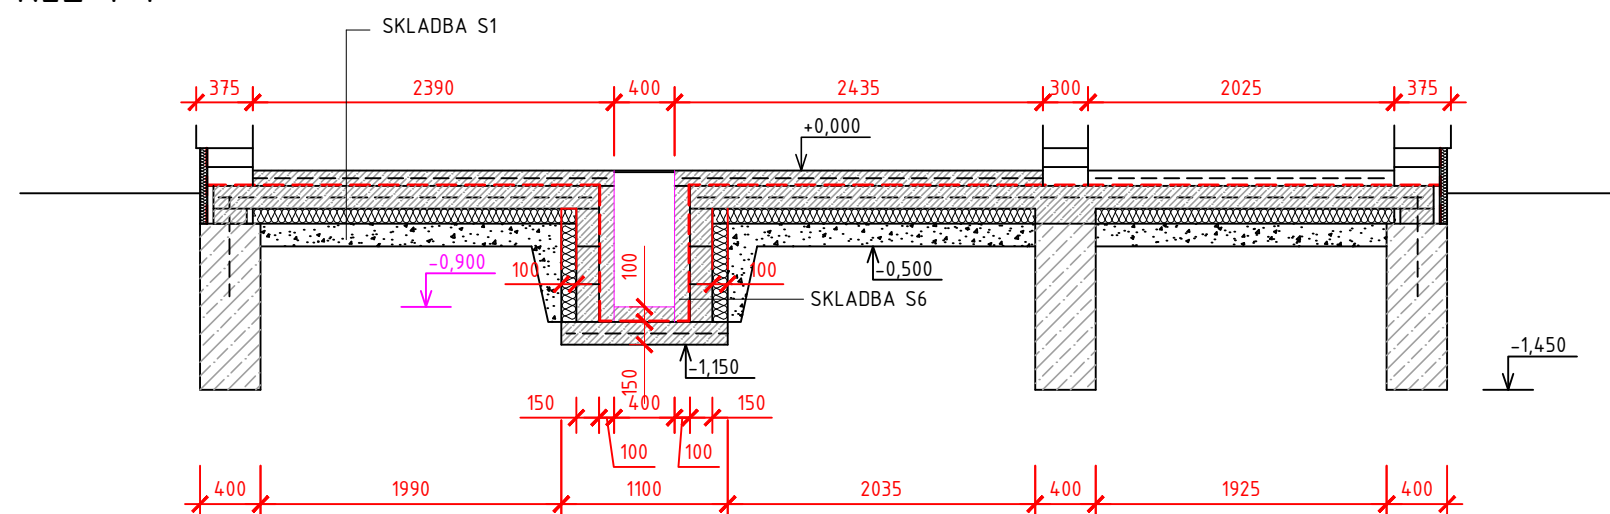




— — — — — ZDIVO – OBRYS

— — — — — ZÁKLADY- OBRYS

— — — — — PODLAHOVÉ ŠACHTY

PVC ANTISTATICKÉ  
SAMONIVELAČNÍ CEM. STĚRKA  
BET. MAZ. C16/20 TL. 100 MM +  
KARISÍŤ PR.6MM OKA 100/100  
**HI (RADONOVÁ)**  
ŽB DESKA TL. 150MM - C20/25, + KARISÍŤ PR.8MM  
OKA 100/100MM  
TEPELNÁ IZOLACE XPS TL. 100MM  
ZHUTNĚNÝ ŠTĚRKOPÍSKOVÝ PODSYP  
TL. 150MM

BET. MAZANINA + KARISÍŤ - TL. 100 MM  
 HI (RADONOVÁ)  
 TVÁRNIC - ZTRACENÉ BEDNĚNÍ - TL. 150 MM  
 TEPELNÁ IZOLACE XPS TL. 100MM  
 ZHUTNĚNÁ ŠŤĚRKOPÍSKOVÁ DOSYPÁVKA

				<div><div><div>SGJW</div><div>Hradec Králové spol. s r.o.</div></div><div>NA DŮCHODĚ 1674 501 01 HRADEC KRÁLOVÉ TEL.: 495510987 E-MAIL: INFO@SGJW.CZ WWW.SGJW.CZ</div></div>	
REVIZE:	NÁZEV ZMĚNY:	DATUM:	PODPIS:		
OBJEDNATEL	Správa železniční dopravní cesty, státní organizace Dlážděná 1003/7, 110 00 Praha 1				
ZODP. PROJEKTANT	VYPRACOVAL	KONTROLOVAL			
Ing. Vladimír Jeníček 	Jiří Novosad DiS. 	Ing. Vladimír Jeníček 			
KRAJ: Královéhradecký		OBEC: Jičíněves – část obce Bartoušov			
STAVBA:  "ZŘÍZENÍ VÝHYBNY BARTOUSHOV"  SO 110 Technologický objekt Bartoušov				ÚČEL	DUR
				Č. ZAKÁZKY	07 220917
				DATUM	PARÉ
				04/2018	
FORMÁT					
				2x A4	
				MĚŘÍTKO	PŘÍL.
				1:50	
PŘÍLOHA: Základy				ČÁST	4
				E.2.3	