


Zřízení výhybny Bartoušov

SO 110 Technologický objekt Bartoušov

Řez A-A´

M 1:50

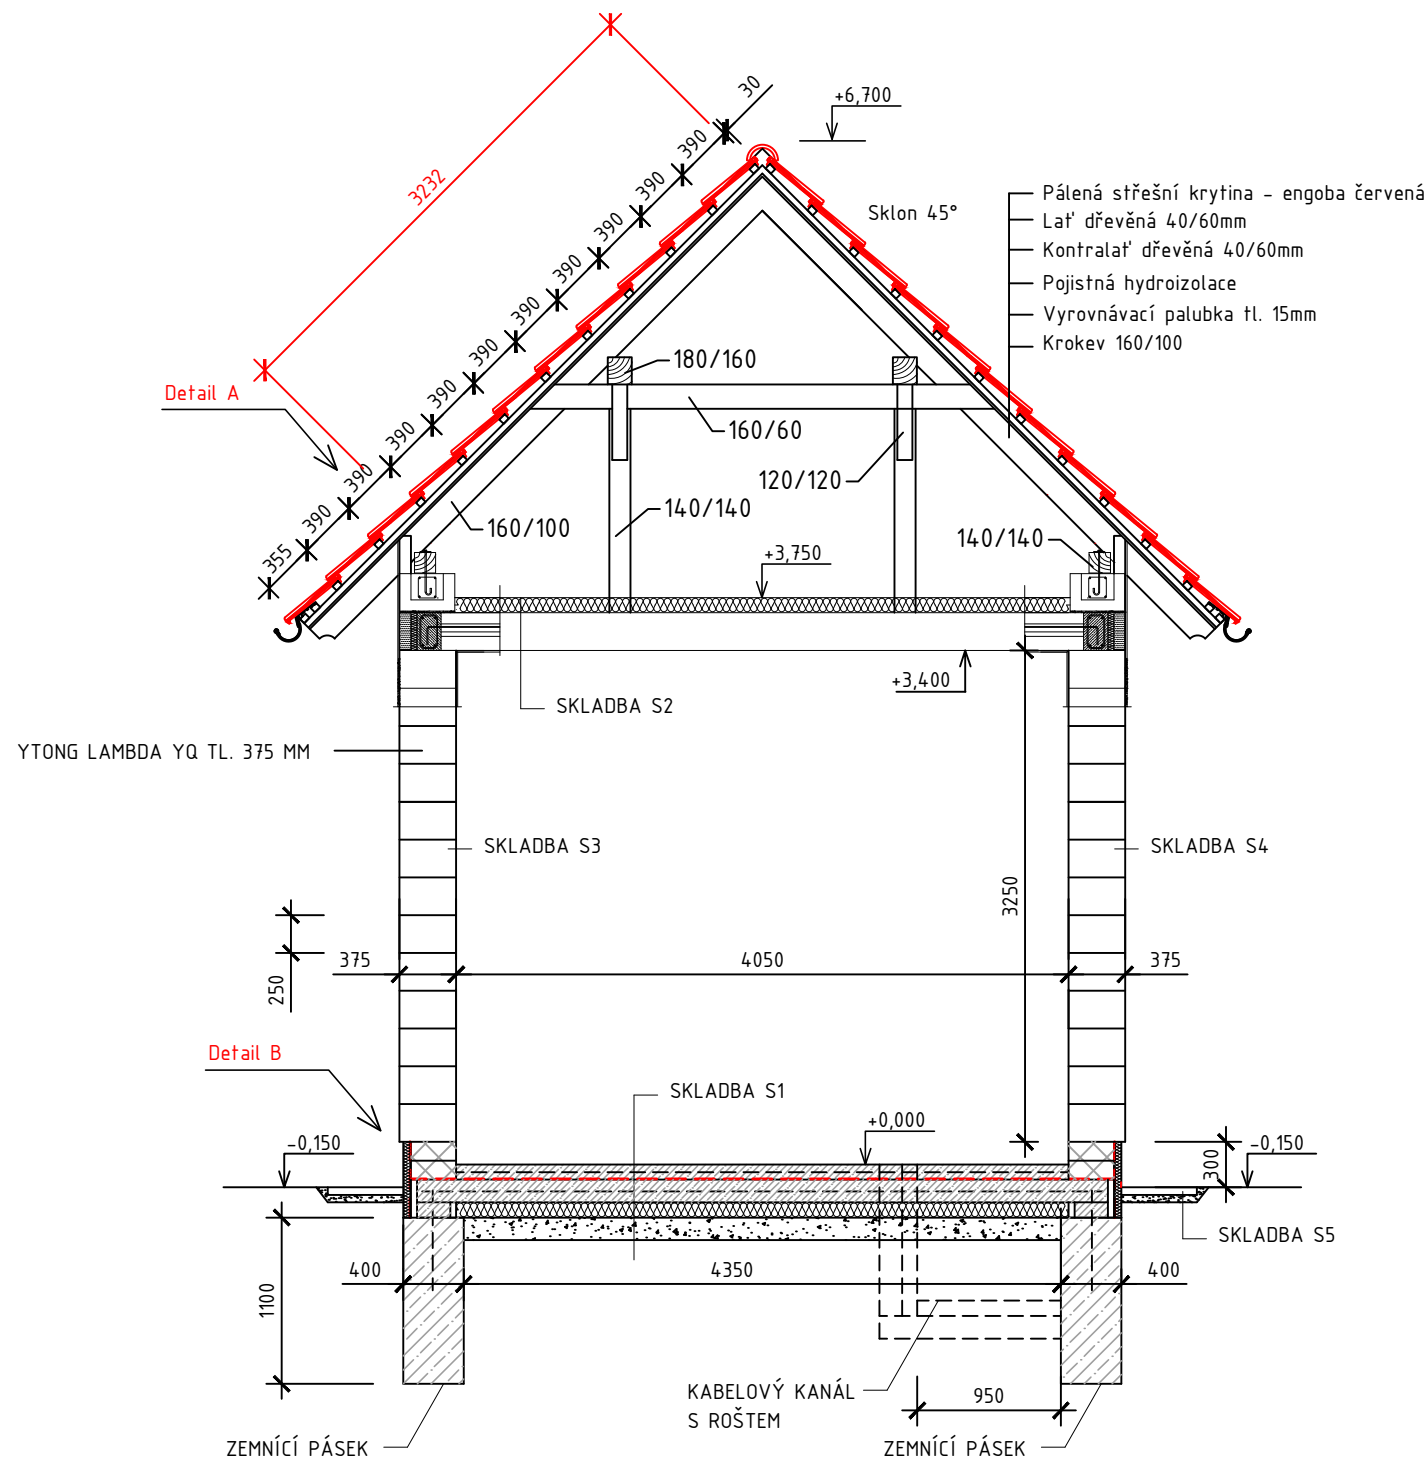

SKLADBA S1

PVC ANTISTATICKÉ
SAMONIVELAČNÍ CEM. STĚRKA
BET. MAZ. C16/20 TL. 100 MM +
KARISÍŤ PR.6MM OKA 100/100
HI (RADONOVÁ)
ŽB DESKA TL. 150MM - C20/25, + KARISÍŤ PR.8MM
OKA 100/100MM
TEPELNÁ IZOLACE XPS TL. 100MM
ZHUTNĚNÝ ŠTĚRKOPÍSKOVÝ PODSYP
TL. 150MM

SKLADBA S2

TEPELNÁ IZOLACE XPS TL.100 MM
YTONG STROPNÍ PANEL TL. 250 MM
TENKOV. OMÍTKA
PENETRAČNÍ NÁTĚR
VNITŘNÍ ŠTUKOVÁ OMÍTKA
MALBA BÍLÁ

SKLADBA S5




OKAPOVÝ CHODNÍČEK:
BET. DLAŽDICE 500/500MM TL. 50MM
PÍSKOVÉ LOŽE - TL. 50MM

SKLADBA S3

YTONG LAMBDA YQ - TL. 375 MM
TENKOV. OMÍTKA
PENETRAČNÍ NÁTĚR
VNITŘNÍ ŠTUKOVÁ OMÍTKA
MALBA BÍLÁ

SKLADBA S4

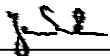YTONG LAMBDA YQ - TL. 375 MM
TENKOV. OMÍTKA S PERLINKOU
PENETRAČNÍ NÁTĚR PROBARVENÝ
SILIKÁTOVÁ FASÁDNÍ OMÍTKA

REVIZE:	NÁZEV ZMĚNY:	DATUM:	PODPIS:	<div><div><div>SGJW</div><div>Hradec Králové spol. s r.o.</div></div><div>NA DŮCHODĚ 1674 501 01 HRADEC KRÁLOVÉ TEL.: 495510987 E-MAIL: INFO@SGJW.CZ WWW.SGJW.CZ</div></div>	
OBJEDNATEL	Správa železniční dopravní cesty, státní organizace Dlážděná 1003/7, 110 00 Praha 1				
ZODP. PROJEKTANT	VYPRACOVAL	KONTROLOVAL			
Ing. Vladimír Jeníček 	Jiří Novosad DiS. 	Ing. Vladimír Jeníček 			
KRAJ: Královéhradecký	OBEC: Jičíněves – část obce Bartoušov		ÚČEL	DUR	
STAVBA: "ZŘÍZENÍ VÝHYBNY BARTOUSHOV" SO 110 Technologický objekt Bartoušov			Č. ZAKÁZKY	07 220917	
			DATUM	PARÉ	
			04/2018		
			FORMÁT		
			2xA4		
			MĚŘÍTKO		
			1:50		
			ČÁST	PŘÍL.	
PŘÍLOHA: ŘEZ A-A´			E.2.3	5	