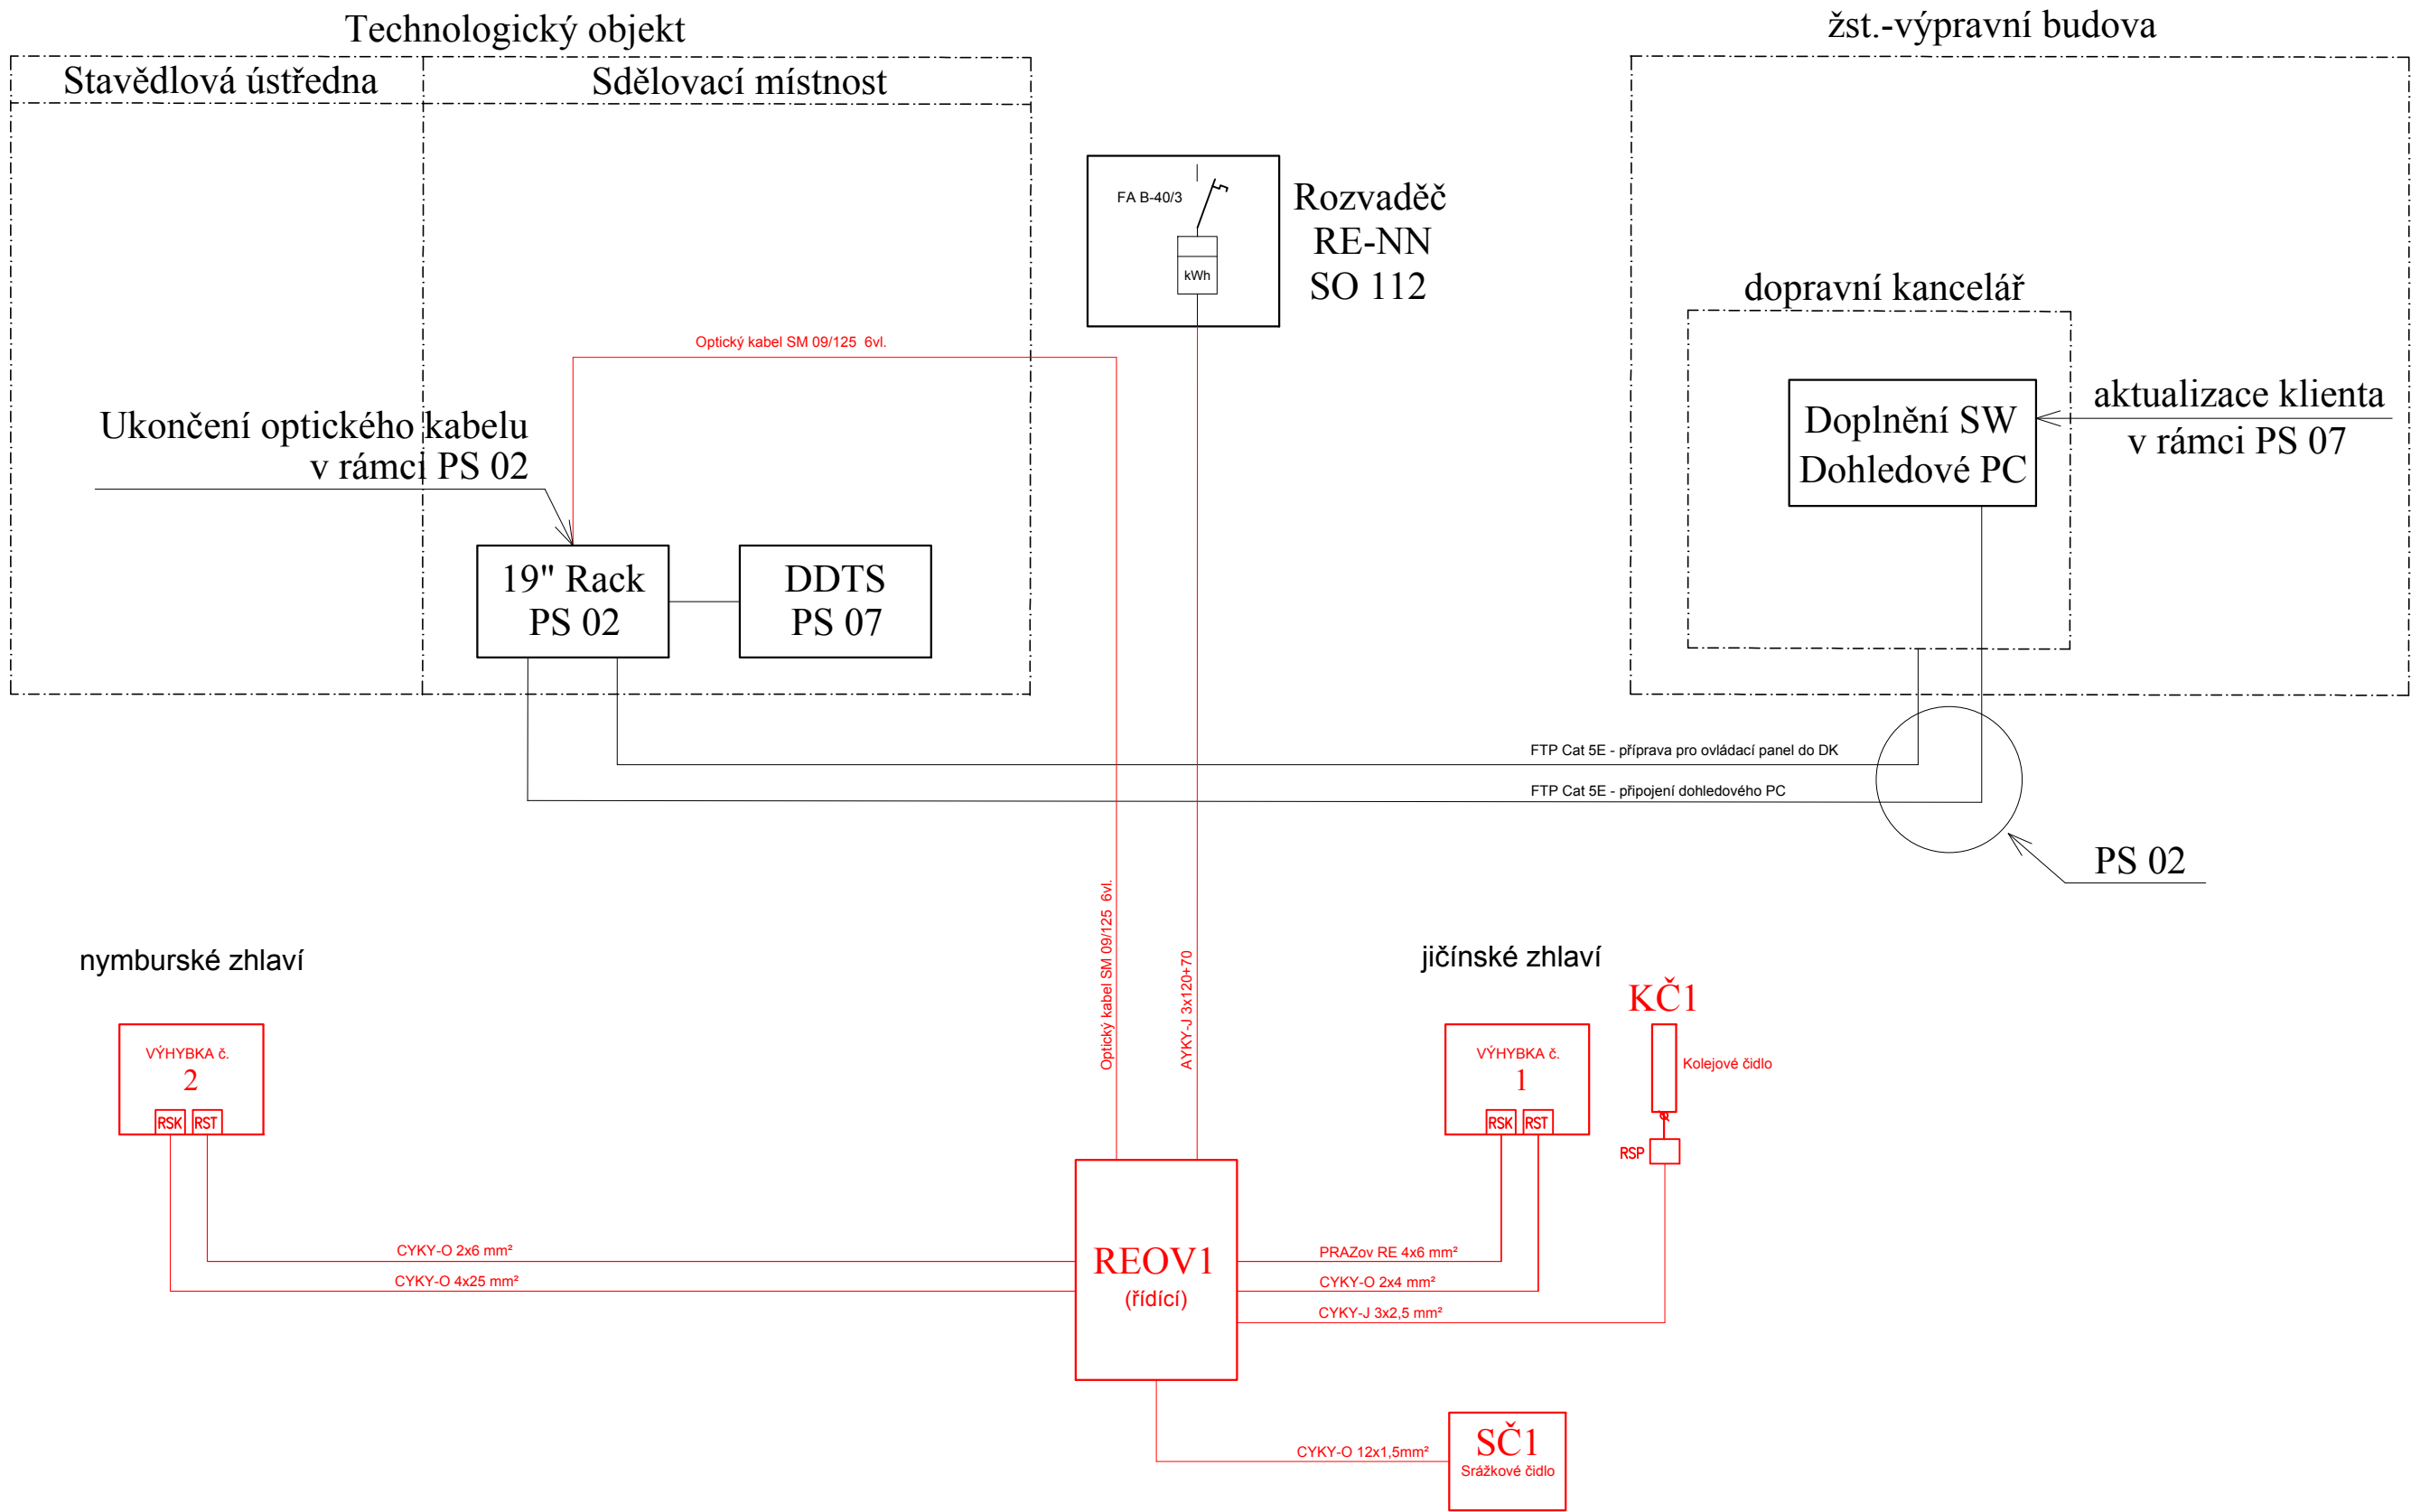






PŘEHLEDOVÉ SCHÉMA ROZVODŮ EOv "VÝHYBNA BARTOUŠOV"

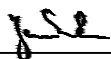

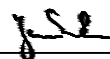


SO 111 Elektrický ohřev výhybek

Projektant SO 111:

VEDOUcí PROJEKTANT	Ing. Kateřina Švehlová		Projektant SO 111: Elektroline a.s. K Ládví 1805/20 184 00 PRAHA 8 +420 284 021 111 www.elektroline.cz	
VYPRACOVAL	Jiří Višek			
KONTROLOVAL	Ing. Pavel Šimonek			

Hlavní projektant:

				<div>SGJW</div> <div>Hradec Králové spol. s r.o.</div> <div>NA DŮCHODĚ 1674 500 02 HRADEC KRÁLOVÉ TEL.: 495510987 E-MAIL: INFO@SGJW.CZ WWW.SGJW.CZ</div>	
REVIZE:	NÁZEV ZMĚNY:	DATUM:	PODPIS:		
OBJEDNATEL	Správa železniční dopravní cesty, státní organizace Dlážděná 1003/7, 110 00 Praha 1				
ZODP. PROJEKTANT		VYPRACOVAL	KONTROLOVAL		<div>ÚČEL</div> <div>DUR</div> <div>Č. ZAKÁZKY</div> <div>07 220917</div>
Ing. Vladimír Jeníček 		Jiří Novosad DIS 	Ing. Vladimír Jeníček 		
KRAJ: Královéhradecký		OBEC: Jičíněves – část obce Bartoušov			
STAVBA:  "ZŘÍZENÍ VÝHYBNY BARTOUŠOV" SO 111 Elektrický ohřev výhybek				DATUM	PARÉ
				03/2018	
				FORMÁT	
				3xA4	
PŘÍLOHA: Přehledové schéma el. rozvodů EOv				MĚŘÍTKO	PŘÍL.
				ČÁST	
				E.3.4	3