

Česká republika – Hasičský záchranný sbor Královéhradeckého kraje

územní odbor Jičín
Jičín, Dělnická 162, PSČ 506 01



HZSHX005BMHP

SGJW Hradec Králové spol. s r.o.

**Na Důchodě 1674/19a
500 02 Hradec Králové**

Naše č. j.: **HSHK- 2228-2/2018**

Vyřizuje: por. Ing. Lukáš Folprecht
Telefon: 950510364
E-mail: lukas.folprecht@hkk.izscr.cz

Počet listů: 1
Počet stran: 2
Počet příloh: 1 svazek

Datum: 10.05.2018

VYPRAVENO

1 0 -05- 2018

ZÁVAZNÉ STANOVISKO **dotčeného orgánu na úseku požární ochrany**

Název stavby:	Zřízení výhybny Bartoušov - SO 110 Technologický objekt Bartoušov
Místo stavby:	k.ú. Bartoušov st. 78 a 371
Stavebník:	Správa železniční a dopravní cesty, s.o., Dlážděná 1003/7, 110 00 Praha 1 - Nové Město
Předložená dokumentace:	PD k územnímu rozhodnutí a stavebnímu povolení
Identifikace dokumentace:	Požárně bezpečnostní řešení: textová část 4xA4 (7 stran včetně titulního listu), výpočtová část 4xA4, Situace 1xA4 vypracoval: Ing. Vladimír Jeníček, ČKAIT č. 0601957 datum: březen 2018, č. zak.: /

Hasičský záchranný sbor Královéhradeckého kraje, jako příslušný orgán státního požárního dozoru podle § 26 odst. 2 písm. b) zákona č. 133/1985 Sb., o požární ochraně, ve znění pozdějších předpisů (dále jen „zákon o požární ochraně“), posoudil podle § 31 odst. 1 písm. b) zákona o požární ochraně v rozsahu výše citovaného požárně bezpečnostního řešení shora uvedenou dokumentaci podanou dne 11. dubna 2018.

K výše uvedenému požárně bezpečnostnímu řešení vydává podle § 31 odst. 3 zákona o požární ochraně a podle § 149 odst. 1 zákona č. 500/2004 Sb., správní řád, ve znění pozdějších předpisů,

SOUHLASNÉ ZÁVAZNÉ STANOVISKO.

Odůvodnění:

Hasičský záchranný sbor Královéhradeckého kraje, jako příslušný orgán státního požárního dozoru, obdržel dne 11. dubna 2018 žádost o vydání závazného stanoviska k dokumentaci stavby „Zřízení výhybny Bartoušov - SO 110 Technologický objekt Bartoušov“ na pozemku st. 78 a 371 v k.ú. Bartoušov. Závazné stanovisko je podle § 31 odst. 1 písm. b) zákona o požární ochraně vydáváno na základě předložené dokumentace posouzené v rozsahu požárně bezpečnostního řešení.

Podkladem pro vydání závazného stanoviska Hasičského záchranného sboru Královéhradeckého kraje bylo:

Požárně bezpečnostní řešení: textová část 4xA4 (7 stran včetně titulního listu), výpočtová část 4xA4, Situace 1xA4, vypracoval: Ing. Vladimír Jeníček, ČKAIT č. 0601957, datum: březen 2018, č. zak.: /.

Posouzením tohoto požárně bezpečnostního řešení podle ustanovení § 46 odst. 1 vyhlášky č. 246/2001 Sb., o stanovení podmínek požární bezpečnosti a výkonu státního požárního dozoru (vyhláška o požární prevenci), ve znění vyhlášky č. 221/2014 Sb. (dále jen „vyhláška o požární prevenci“), dospěl Hasičský záchranný sbor Královéhradeckého kraje k závěru, že toto je dostatečným podkladem pro posouzení požární bezpečnosti předmětné stavby, splňuje obsahové náležitosti ustanovení § 41 vyhlášky o požární prevenci. Z obsahu požárně bezpečnostního řešení vyplývá, že jsou splněny požadavky požární bezpečnosti staveb kladené vyhláškou č. 23/2008 Sb., o technických podmínkách požární ochrany staveb, ve znění vyhlášky č. 268/2011 Sb.


Vzhledem k výše uvedenému bylo ve věci vydáno souhlasné závazné stanovisko.


Poznámka:

Ověřeno bylo výše uvedené požárně bezpečnostní řešení.

K případným změnám proti posouzenému požárně bezpečnostnímu řešení je třeba vyžádat si nové závazné stanovisko dotčeného orgánu na úseku požární ochrany.

Část projektové dokumentace obsahující výše uvedené požárně bezpečnostní řešení si v souladu s § 46 odst. 3 vyhlášky o požární prevenci trvale ponecháváme.

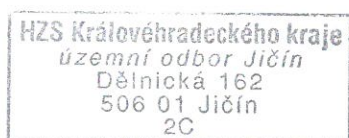


por. Ing. Lukáš Folprecht
komisař
oprávněná osoba za HZS
Královéhradeckého kraje

Přílohy

Ověřené požárně bezpečnostní řešení

VYPRAVENO

10-05-2018

B.4. Odolnost a zabezpečení stavby

Při realizaci stavby i po jejím dokončení musí být dodržována ustanovení předpisů z oblasti požární ochrany, ochrany bezpečnosti práce, hygieny a civilní obrany a před vlivy energetických vedení a protipovodňové ochrany.

B.4.1.1 Zabezpečení stavby z hlediska požární ochrany

Požárně bezpečnostní řešení

Hlavní údaje :

Název stavby: **Zřízení výhybny Bartoušov**

Umístění : Žst. zn. Bartoušov, žel. trať Nymburk město – Jičín
KÚ Bartoušov u Jičíněvsi


Investor: **Správa železniční dopravní cesty, státní organizace**
Dlážděná 1003/7, 110 00, Praha 1

Dokumentace je zpracována tak, aby stavba z hlediska požární ochrany splňovala požadavky a ustanovení souvisejících norem a předpisů:

- zákon č. 67/2001 Sb., O požární ochraně - úplné znění zákona č. 133/85 Sb.
- vyhláška č. 172/2001 Sb., k provedení zákona o požární ochraně
- vyhláška 246/2001 Sb., O stanovení podmínek požární bezpečnosti a výkonu státního požárního dozoru (vyhláška o požární prevenci)

Při provádění stavby musí být v závislosti na stupni jejího provedení splněny požadavky vyhlášky č.246/2001 Sb., o požární prevenci, ve znění pozdějších předpisů a vyhlášky č. 23/2008 Sb., o technických podmínkách požární ochrany staveb, ve znění pozdějších předpisů v rozsahu nezbytném pro zajištění její požární bezpečnosti. Zhotovitel zajistí, že po dobu výstavby nebude zvýšeno nebezpečí požáru a budou dodržována stanovená požárně bezpečnostní opatření tj. zabezpečí stanovení a dodržování podmínek požární bezpečnosti při provozované činnosti ve smyslu §15 vyhlášky 246/2001 Sb., ve znění pozdějších předpisů.



Při práci a pobytu na staveništi je nutné dodržovat ustanovení ČSN ISO 8421-1 až 8 (38 9000) o požární bezpečnosti. Pracovníci musí být poučeni o požární ochraně a seznámeni s použitím ručních hasicích přístrojů uvedených v ČSN EN 3-1 až 6 (38 9100).

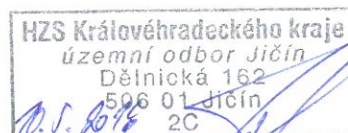

Při řezacích a svářečských pracích v prostorách se zvýšeným nebezpečím (těsné a uzavřené pracoviště), nebo v mokřím a vlhkém prostředí je nutno stanovit další podmínky pro zabezpečení pracoviště (ČSN 05 0601, ČSN 05 0610).

Manipulace s hořlavými kapalinami

- Doplnění mechanizačních prostředků pohonnými hmotami bude prováděno dle možností z cisternového vozidla, nebo z drobných nádob k tomu určených.
- V blízkosti přechodného pracoviště může být uloženo nejvýše množství hořlavých hmot pro denní potřebu (nerozbitné, označené přepravní obaly)
- Úložné místo musí být zabezpečeno proti rozlití a úniku hořlavé kapaliny a zajištěno před zneužitím nepovolanými osobami (ČSN 65 0201)
- Místo výdeje a plnění pohonných hmot je nutno vybavit přenosnou vaničkou pro zachycení úkapů a rozlité hořlaviny, pro likvidaci uniklé látky musí být k dispozici vhodný prostředek a stanoven bezpečný způsob likvidace
- Pro bezpečnou manipulaci s hořlavými kapalinami, jejich uložení, výdej a zabezpečení je nutno určit odpovědnou osobu
- Bližší podmínky pro uložení, manipulaci a přelévání hořlavých kapalin jsou uvedeny v ČSN 65 0201.

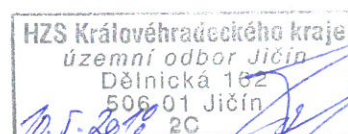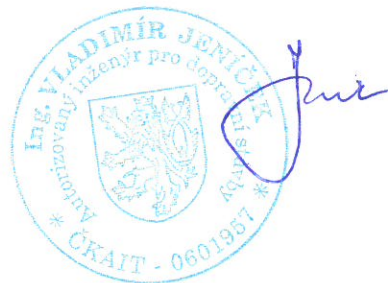


"ZŘÍZENÍ VÝHYBNY BARTOUŠOV"

SO 110 TECHNOLOGICKÝ OBJEKT BARTOUŠOV
PBŘ ODSTUPOVÉ VZDÁLENOSTI

M 1:100

STÁVAJÍCÍ VÝPRAVNÍ BUDOVA

78

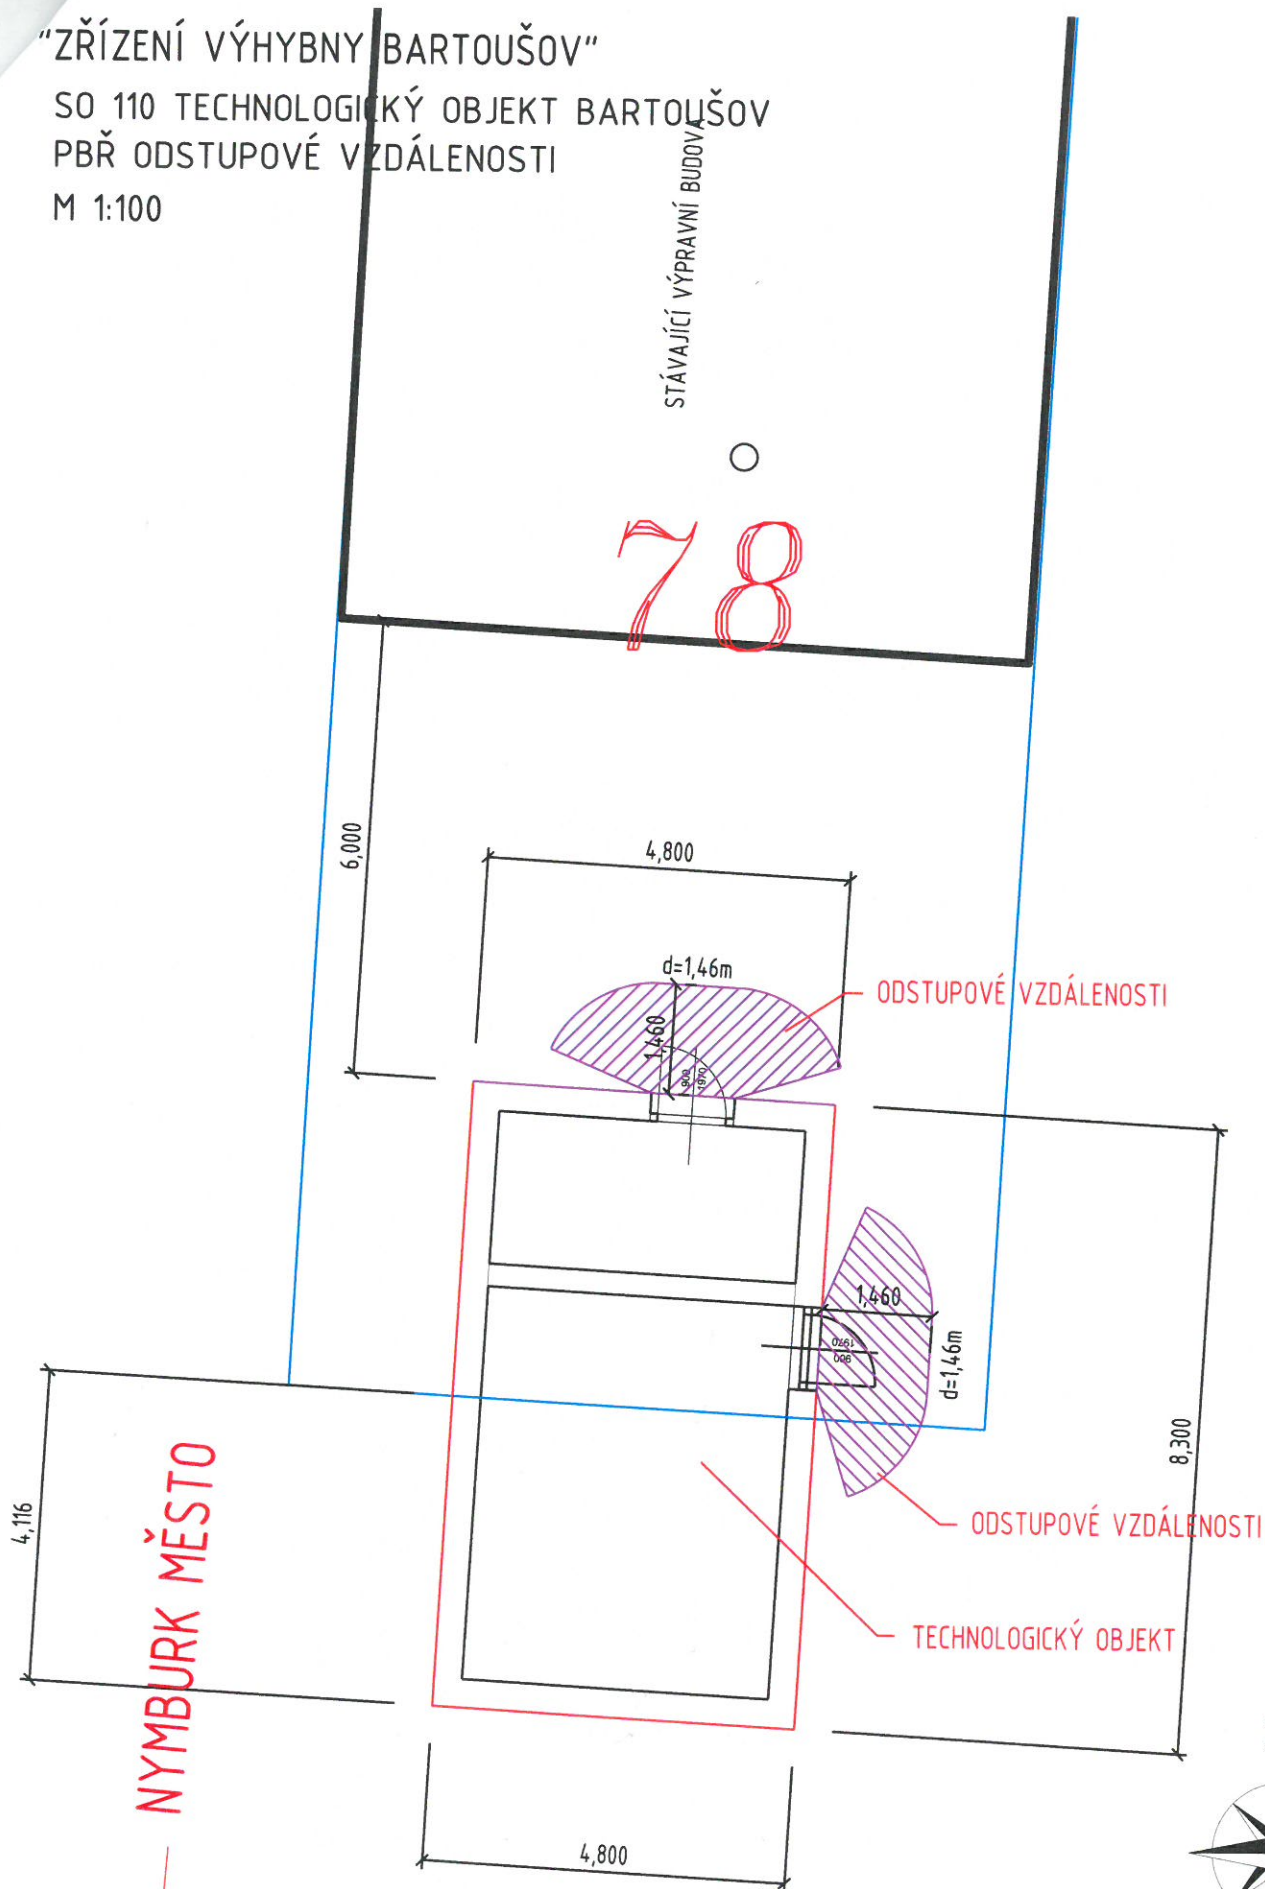

LEGENDA:

— NOVÝ STAV

— HRANICE PARCEL KATASTRU NEMOVITOSTÍ

HKS Královéhradeckého kraje
územní odbor Jičín
Dělnická 162
500 01 Jičín
20. 1. 2016
2C