



"ZŘÍZENÍ VÝHYBNY BARTOUŠOV"


VÝKRESY ARCHITEKTONICKÉHO ŘEŠENÍ STAVBY

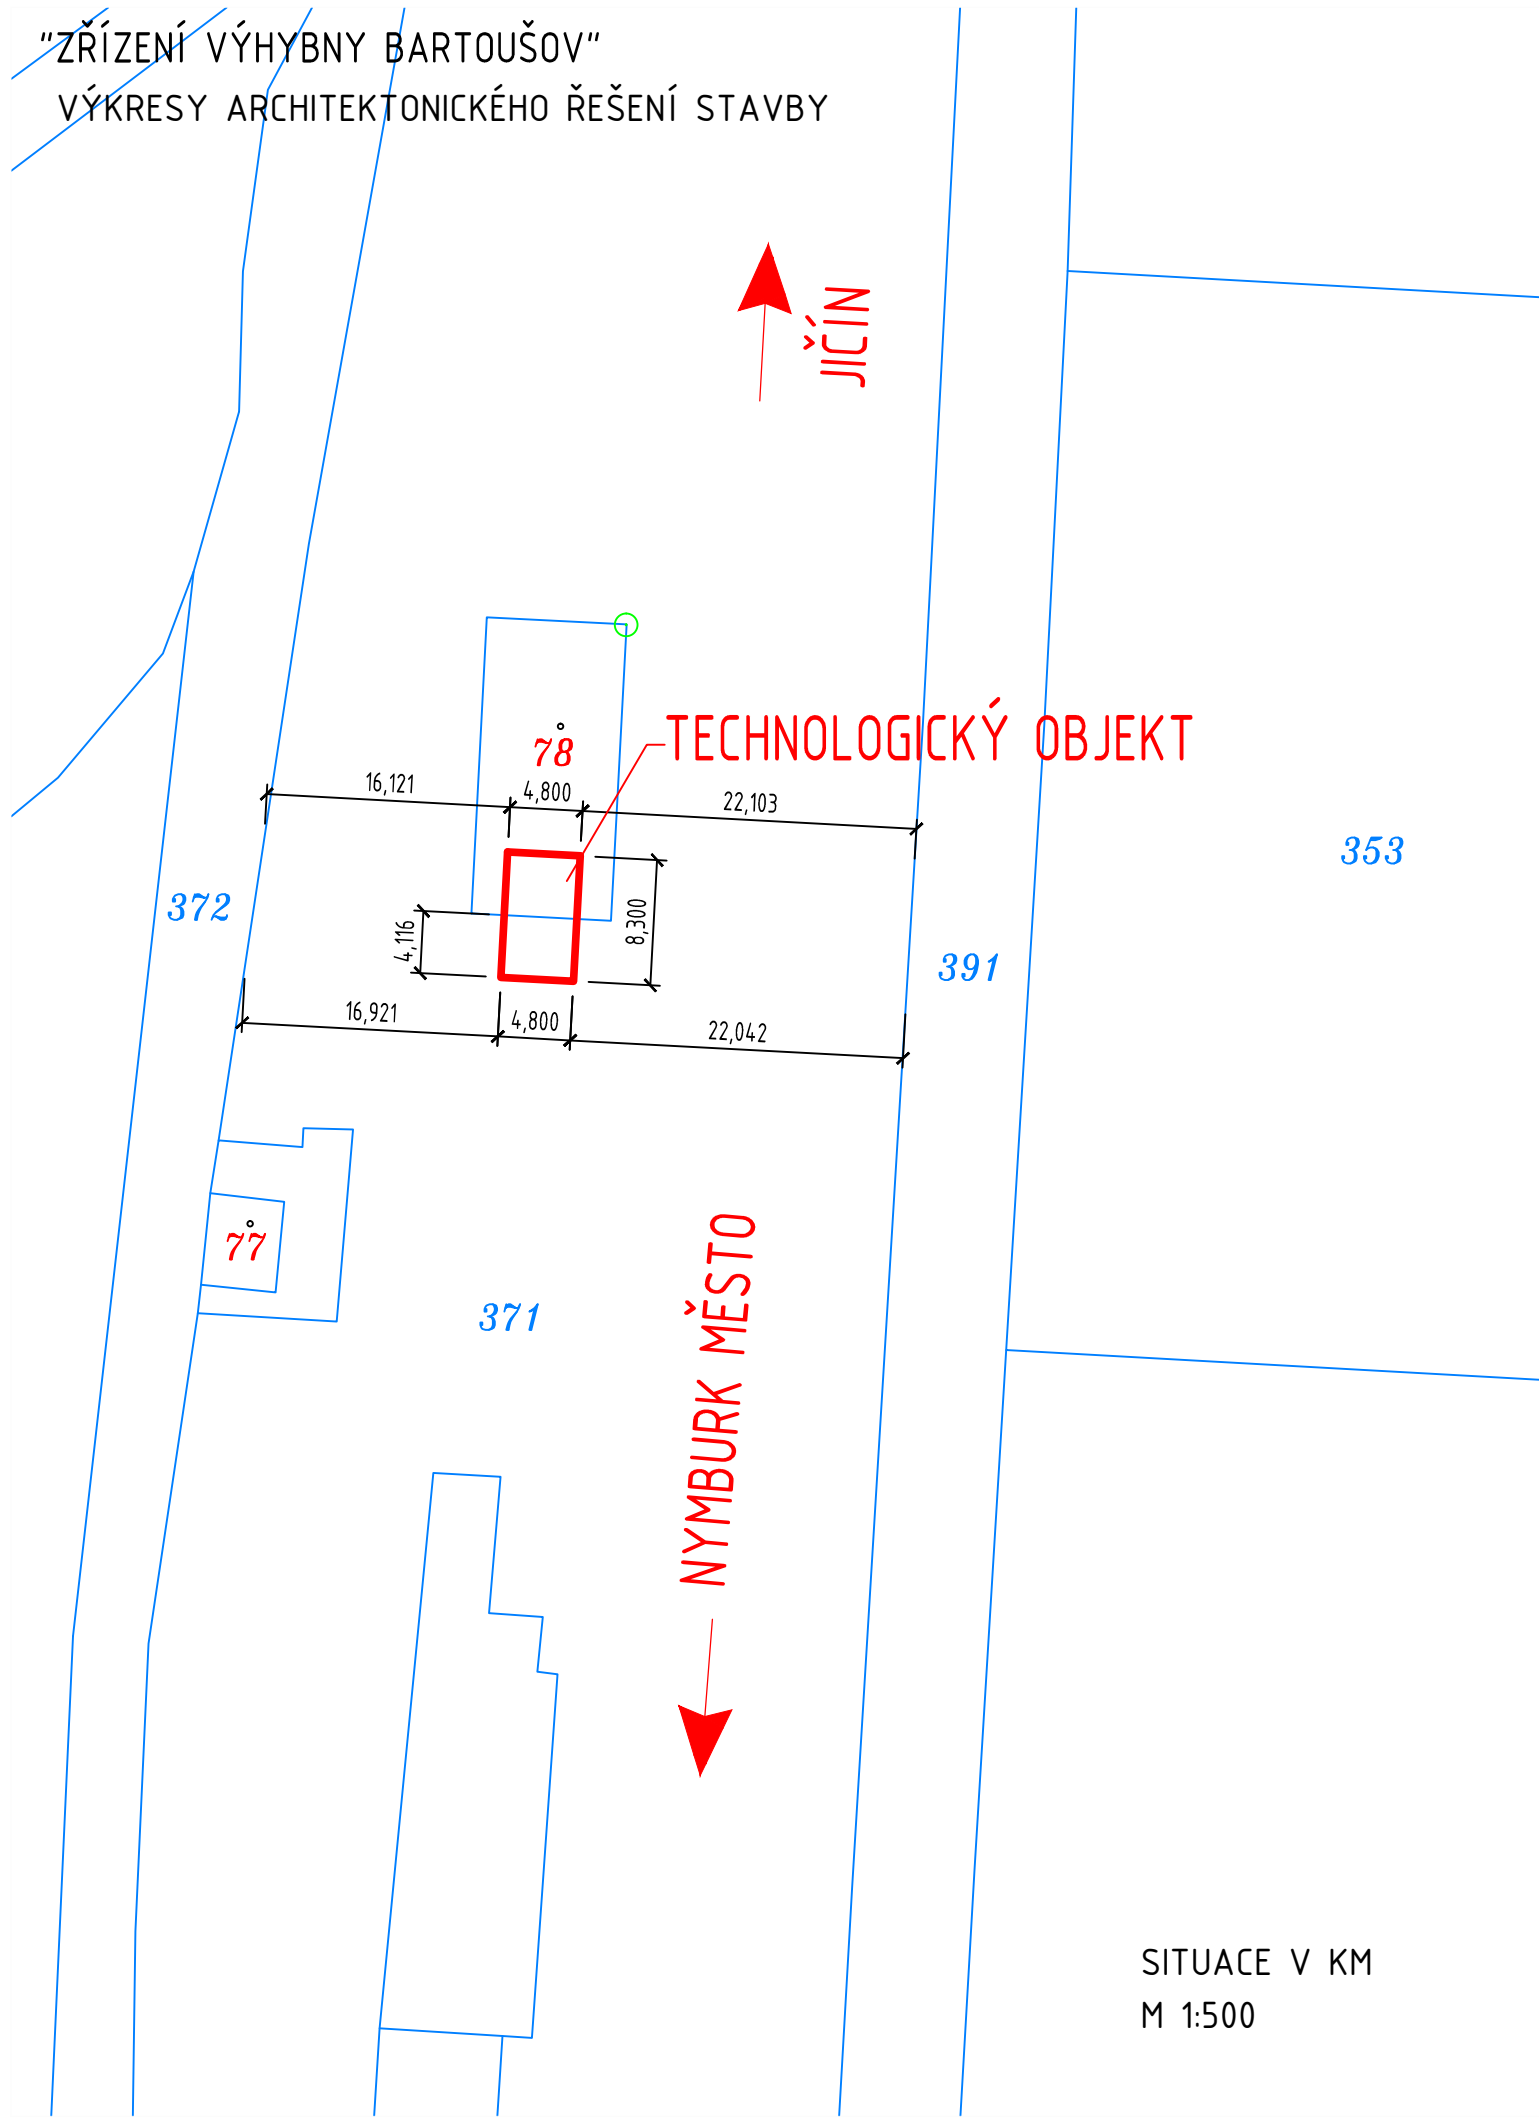


Východní pohled

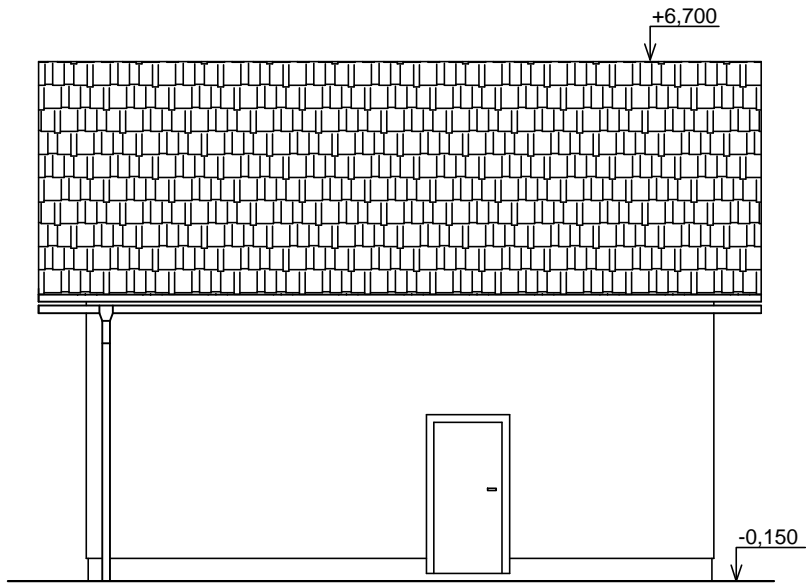


Západní pohled

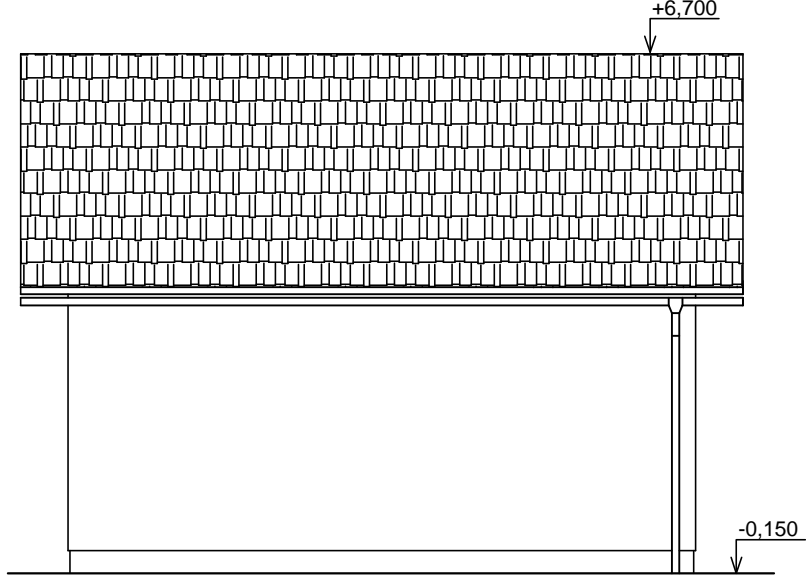

Severní pohled

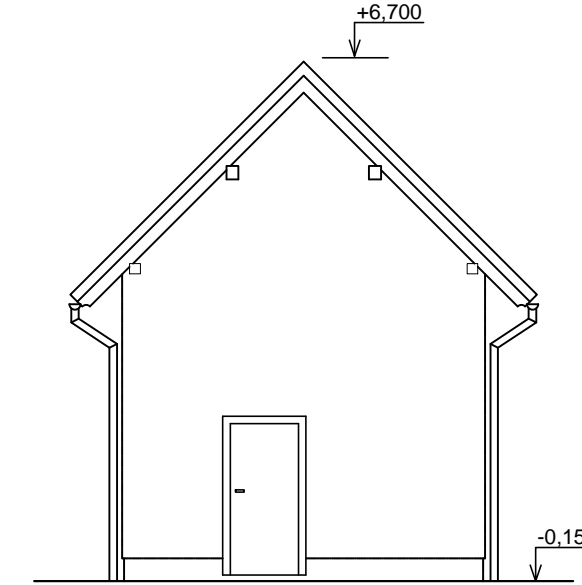

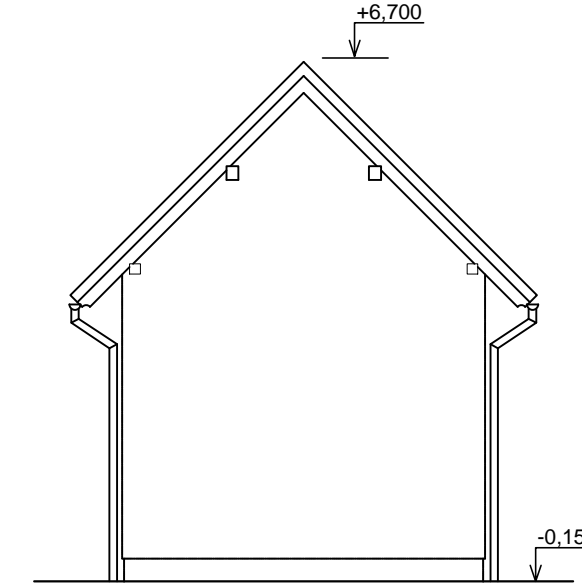


Jižní pohled



LEGENDA SITUACE:

- NOVÝ STAV
- HRANICE PARCEL KATASTRU NEMOVITOSTÍ

				<div><div>SGJW</div><div>Hradec Králové spol. s r.o.</div><div>NA DŮCHODĚ 1674 500 02 HRADEC KRÁLOVÉ TEL.: 495510987 E-MAIL: INFO@SGJW.CZ WWW.SGJW.CZ</div></div>	
REVIZE:	NÁZEV ZMĚNY:	DATUM:	PODPIS:		
OBJEDNATEL	Správa železniční dopravní cesty, státní organizace Dlážděná 1003/7, 110 00 Praha 1				
ZODP. PROJEKTANT	VYPRACOVAL	KONTROLOVAL			
Ing. Vladimír Jeníček 	Jiří Novosad DiS 	Ing. Vladimír Jeníček 			
KRAJ: Královéhradecký	OBEC: Jičíněves – část obce Bartoušov				
STAVBA: "ZŘÍZENÍ VÝHYBNY BARTOUŠOV"				ÚČEL	DUR
				Č. ZAKÁZKY	07 220917
				DATUM	PARÉ
				04/2018	
				FORMÁT	
				3xA4	
				MĚŘÍTKO	
				1:500/100	
PŘÍLOHA: Výkresy architektonického řešení stavby				ČÁST	PŘÍL.
				C.3	