


VÝHYBNA BARTOUSHOV

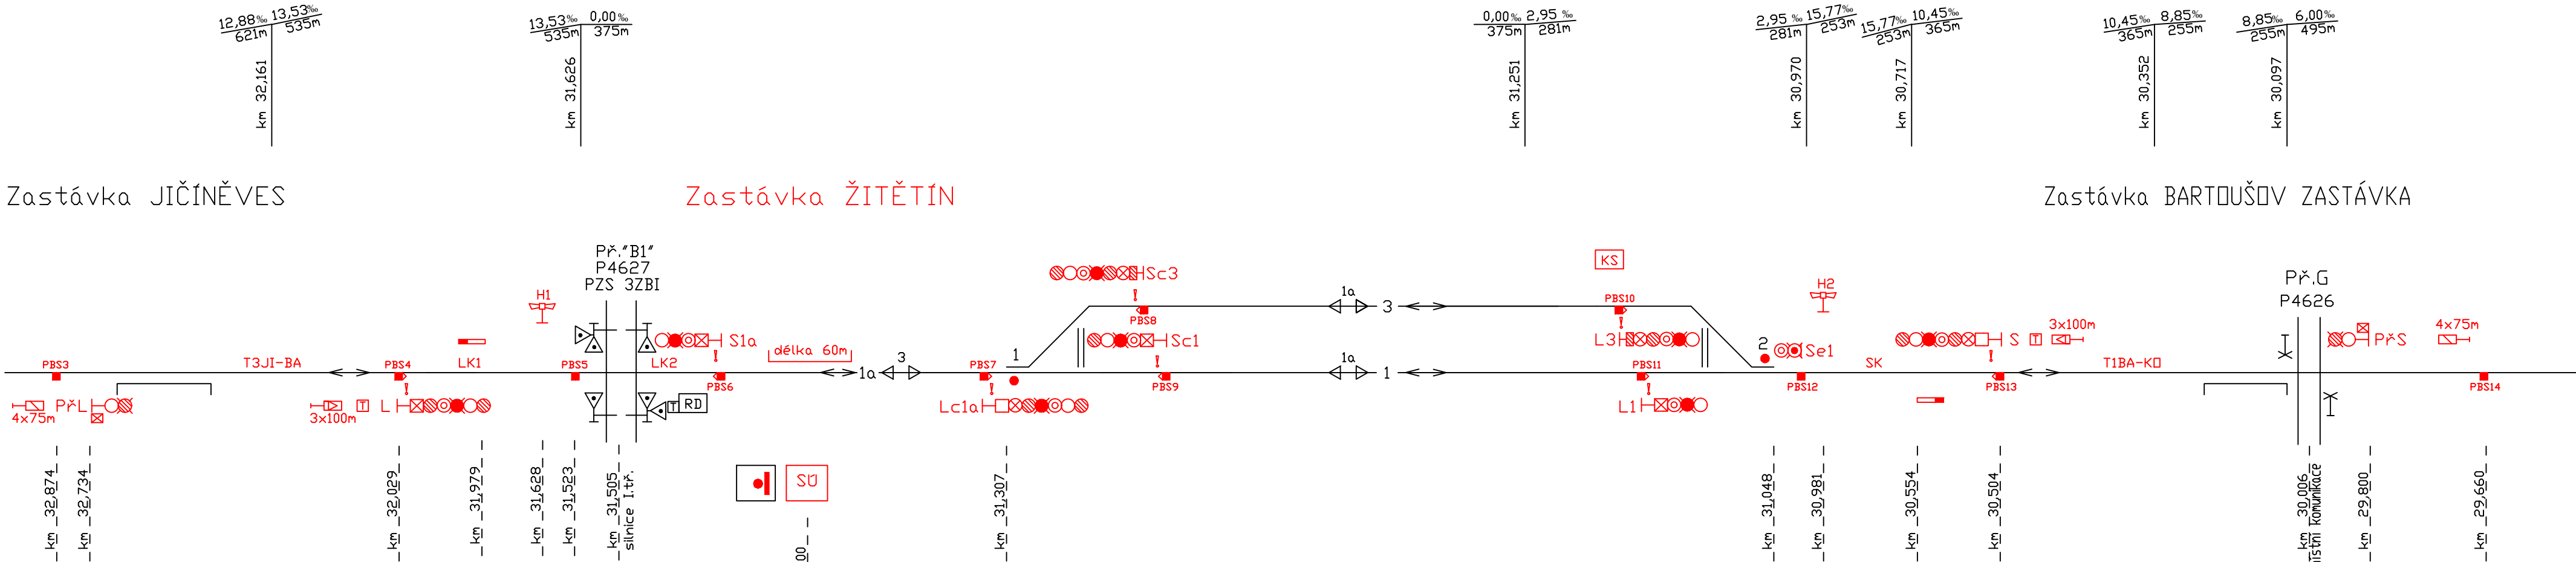

Zastávka JIČÍNĚVES

Zastávka ŽITĚTÍN

Zastávka BARTOUSHOV ZASTÁVKA

JIČÍN

TRAŤOVÁ RYCHLOST ..... 70km/h  
ZÁBRZDNÁ VZDÁLENOST ... 700m

! místo detekce NPN

žlutý pruh ukazatele rychlosti a světelný kříž neplatnosti  
abnormální hektometr 31,5 – 31,6 = 84m

KOPIDLNO

TRAŤOVÁ RYCHLOST .... 70km/h  
ZÁBRZDNÁ VZDÁLENOST ... 700m

TABULKA KOLEJOVÝCH ÚSEKŮ

| NÁZEV   | POČÍTACÍ BOD |
|---------|--------------|
| T3JI-BA | PBS3,4       |
| LK1     | PBS4,5       |
| LK2     | PBS5,6       |
| 1a      | PBS6,7       |
| V1      | PBS7,8,9     |
| 3K      | PBS8,10      |
| 1K      | PBS9,11      |
| V2      | PBS10,11,12  |
| SK      | PBS12,13     |
| T1BA-KD | PBS13,14     |

TABULKA NÁVĚSTIDEL

| NÁZEV | POLOHA<br>V KM | POZNÁMKA          |
|-------|----------------|-------------------|
| PřL   | 32,734         |                   |
| L     | 32,029         |                   |
| S1a   | 31,491         |                   |
| Lc1a  | 31,308         | NZV k náv. L1, L3 |
| Sc1   | 31,230         | NZV k náv. S1a    |
| Sc3   | 31,236         | NZV k náv. S1a    |
| L1    | 31,118         |                   |
| L3    | 31,124         |                   |
| S     | 30,504         |                   |
| PřS   | 29,800         |                   |
| Se1   | 31,047         |                   |

TABULKA RYCHLOSTÍ

| NA/Z<br>KOLEJE | RYCHLOST DD/DD km/h |          |
|----------------|---------------------|----------|
|                | JIČINA              | KOPIDLNA |
| 1              | traťová             | traťová  |
| 3              | 60                  | 60       |

TABULKA VÝHYBEK

| ČÍSLO | KM     | DRUH | SOUSTAVA<br>ŽEL.SVRŠKU | POMĚR<br>ODBOČENÍ | POLOMĚR<br>OBLOUKU   | SMĚR | POLOHA<br>VÝMĚNÍKU | DRUH<br>PRAŽCŮ | ZÁVĚR | PŘESTAVNÍK | SNÍMAČ<br>POLOHY | ZÁMEK |
|-------|--------|------|------------------------|-------------------|----------------------|------|--------------------|----------------|-------|------------|------------------|-------|
| 1     | 31,307 | obl  | J49                    | 1:12              | 500(2839,100/425,00) | P    | p                  | b              | h     | EPR        | —                |       |
| 2     | 31,048 | obl  | J49                    | 1:12              | 500(2839,100/425,00) | L    | l                  | b              | h     | EPR        | —                |       |

|  |             |  |   |
|--|-------------|--|---|
| NAVRHL:  | ING. VACEK  |  | <b>STARMON</b><br><small>Nádražní 88, 565 01 Choceň<br/>pracoviště: Břl Hubálků 161, 560 02 Česká Třebová<br/>tel.: +420 972325297, fax.: +420 465532183<br/>starmon@ceskatrebova.cz, http://www.starmon.cz</small> |
| KONTROLOVAL:                                     | ING. KEMPNÝ |  |   |
| KRESLIL,PSAL:                                    | ING. VACEK  |  |   |
| ZŘÍZENÍ VÝHYBNY BARTOUSHOV                       |             |  | DATUM: 04.2018  |
| PS 01 STANIČNÍ ZABEZPEČOVACÍ ZAŘÍZENÍ BARTOUSHOV |             |  | FORMÁT: 3A4   |
|  |             |  | ÚČEL: DUR   |
|  |             |  | MĚŘÍTKO:  |
|  |             |  | ČÁST: 003   |
| SITUAČNÍ SCHÉMA                                  |             |  | ČÍSLO VÝKRESU: 003  |