
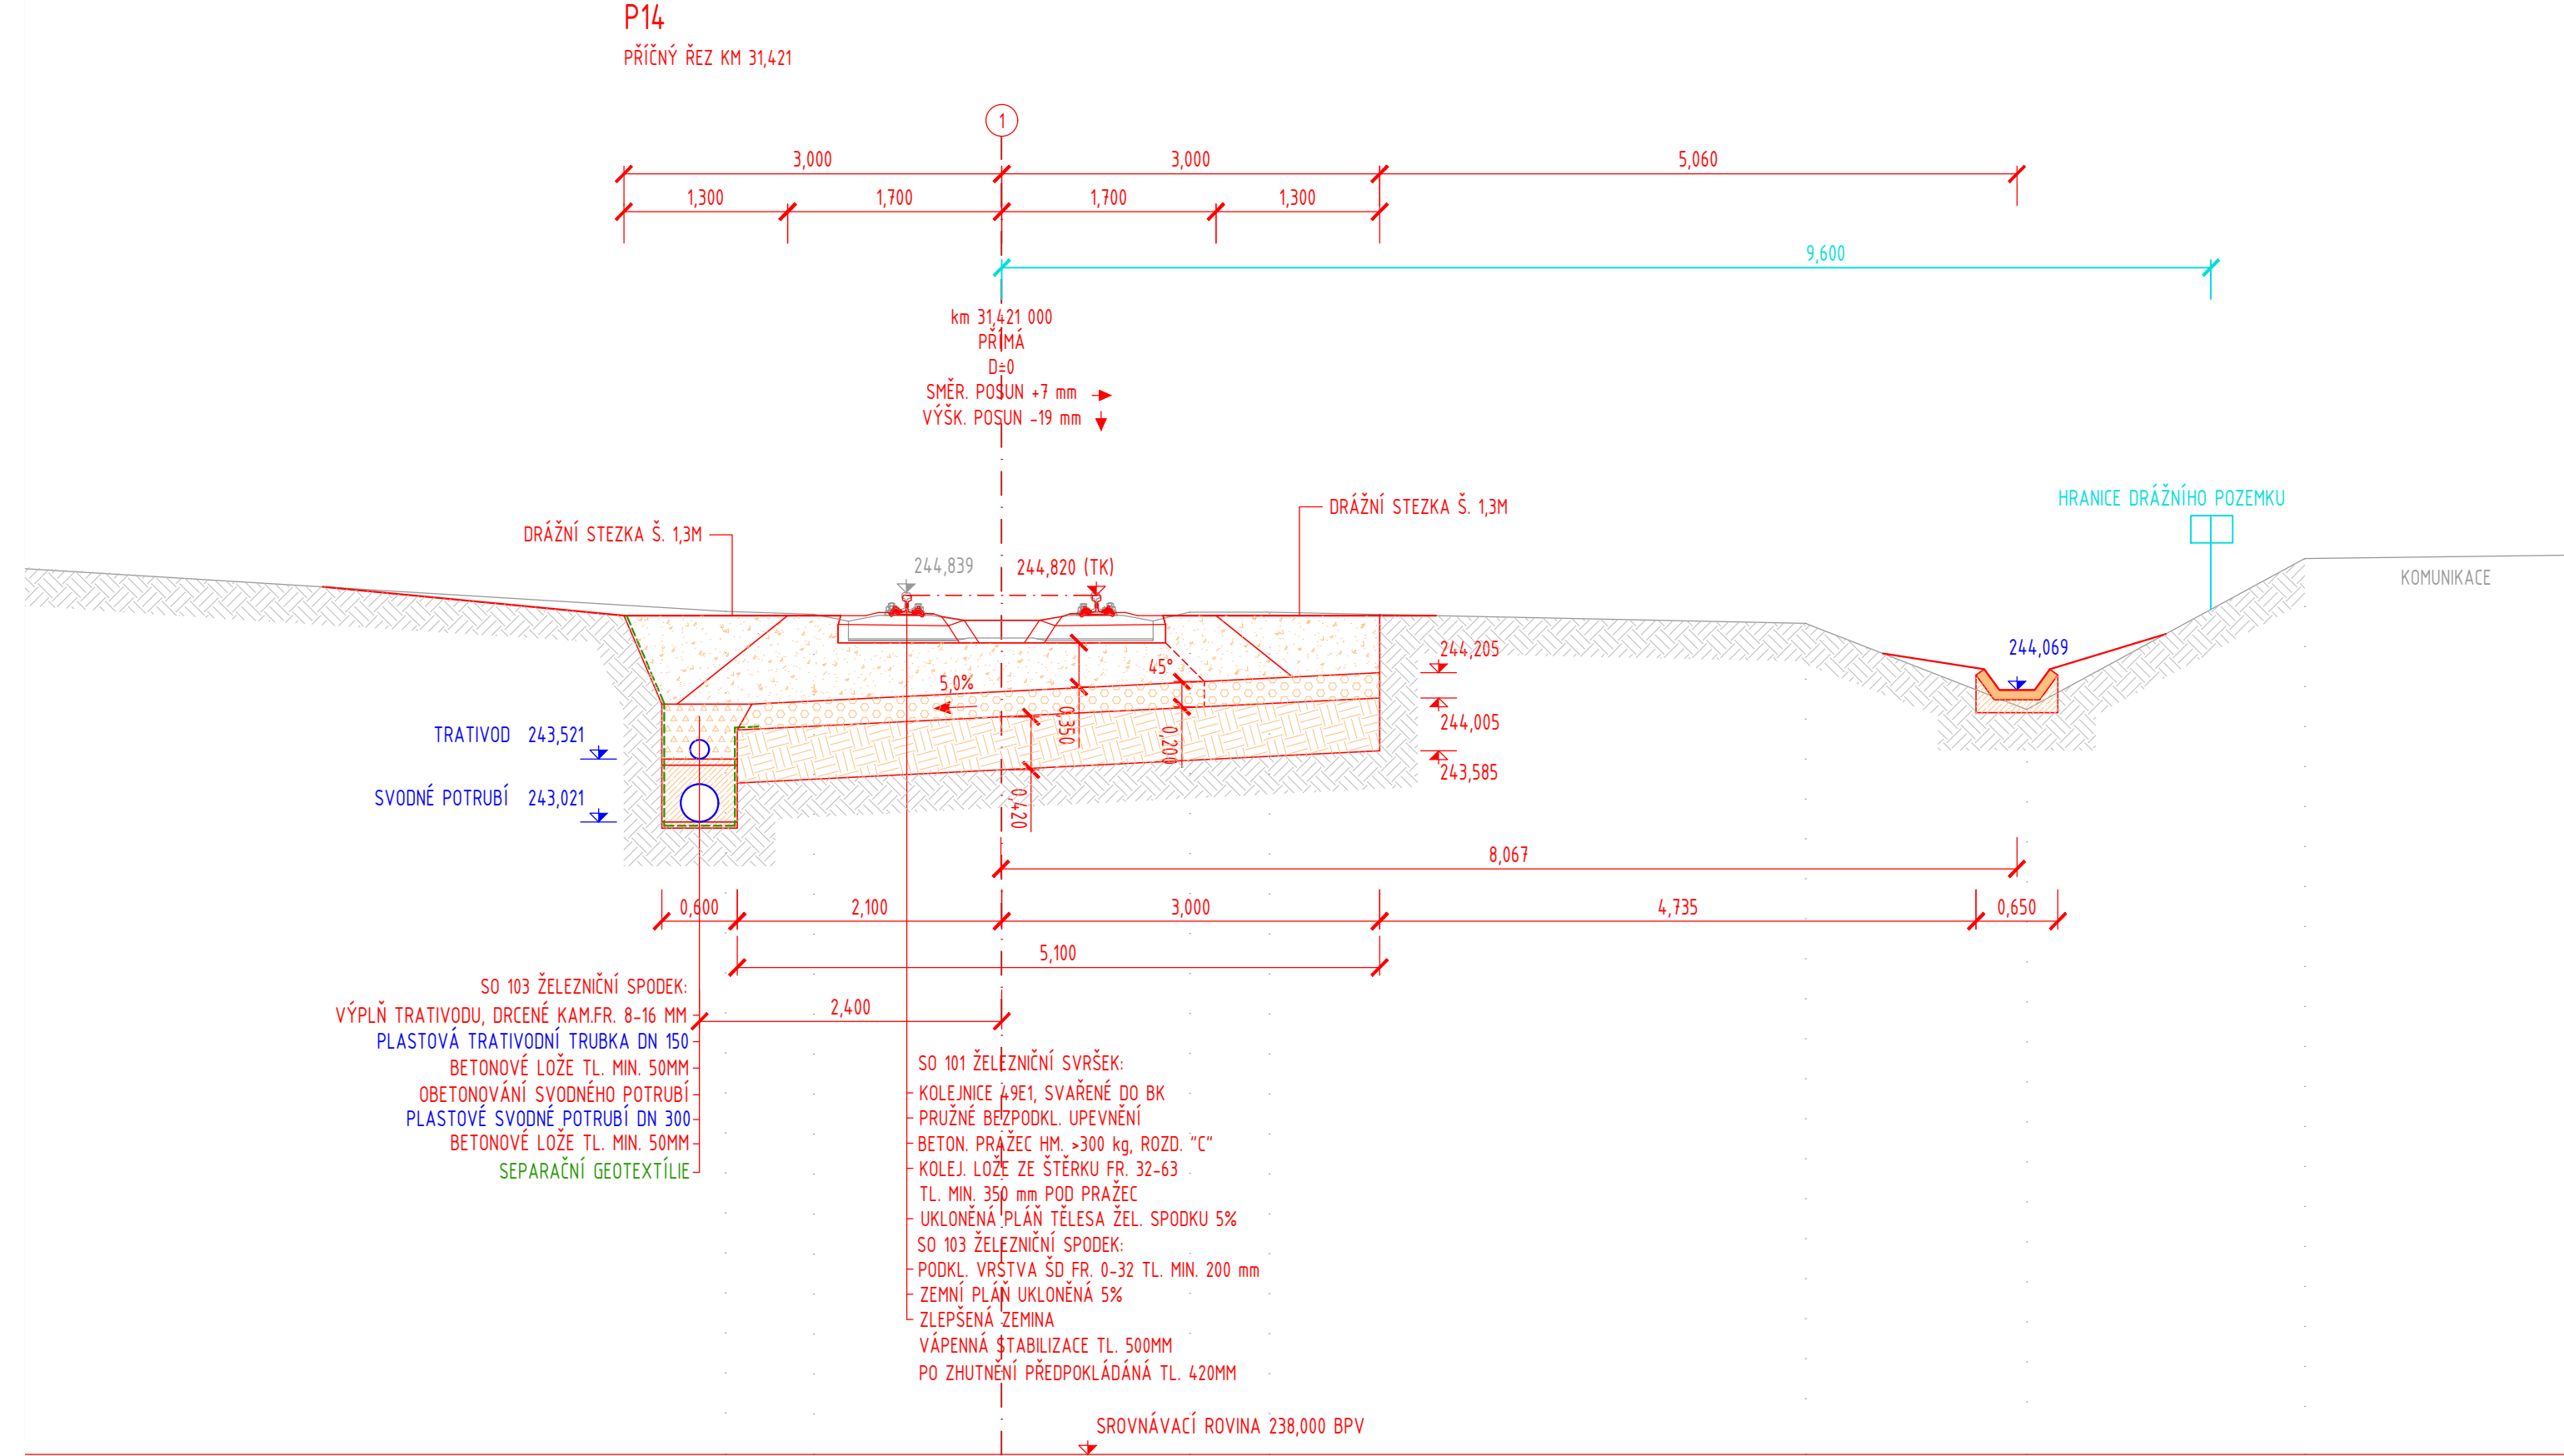
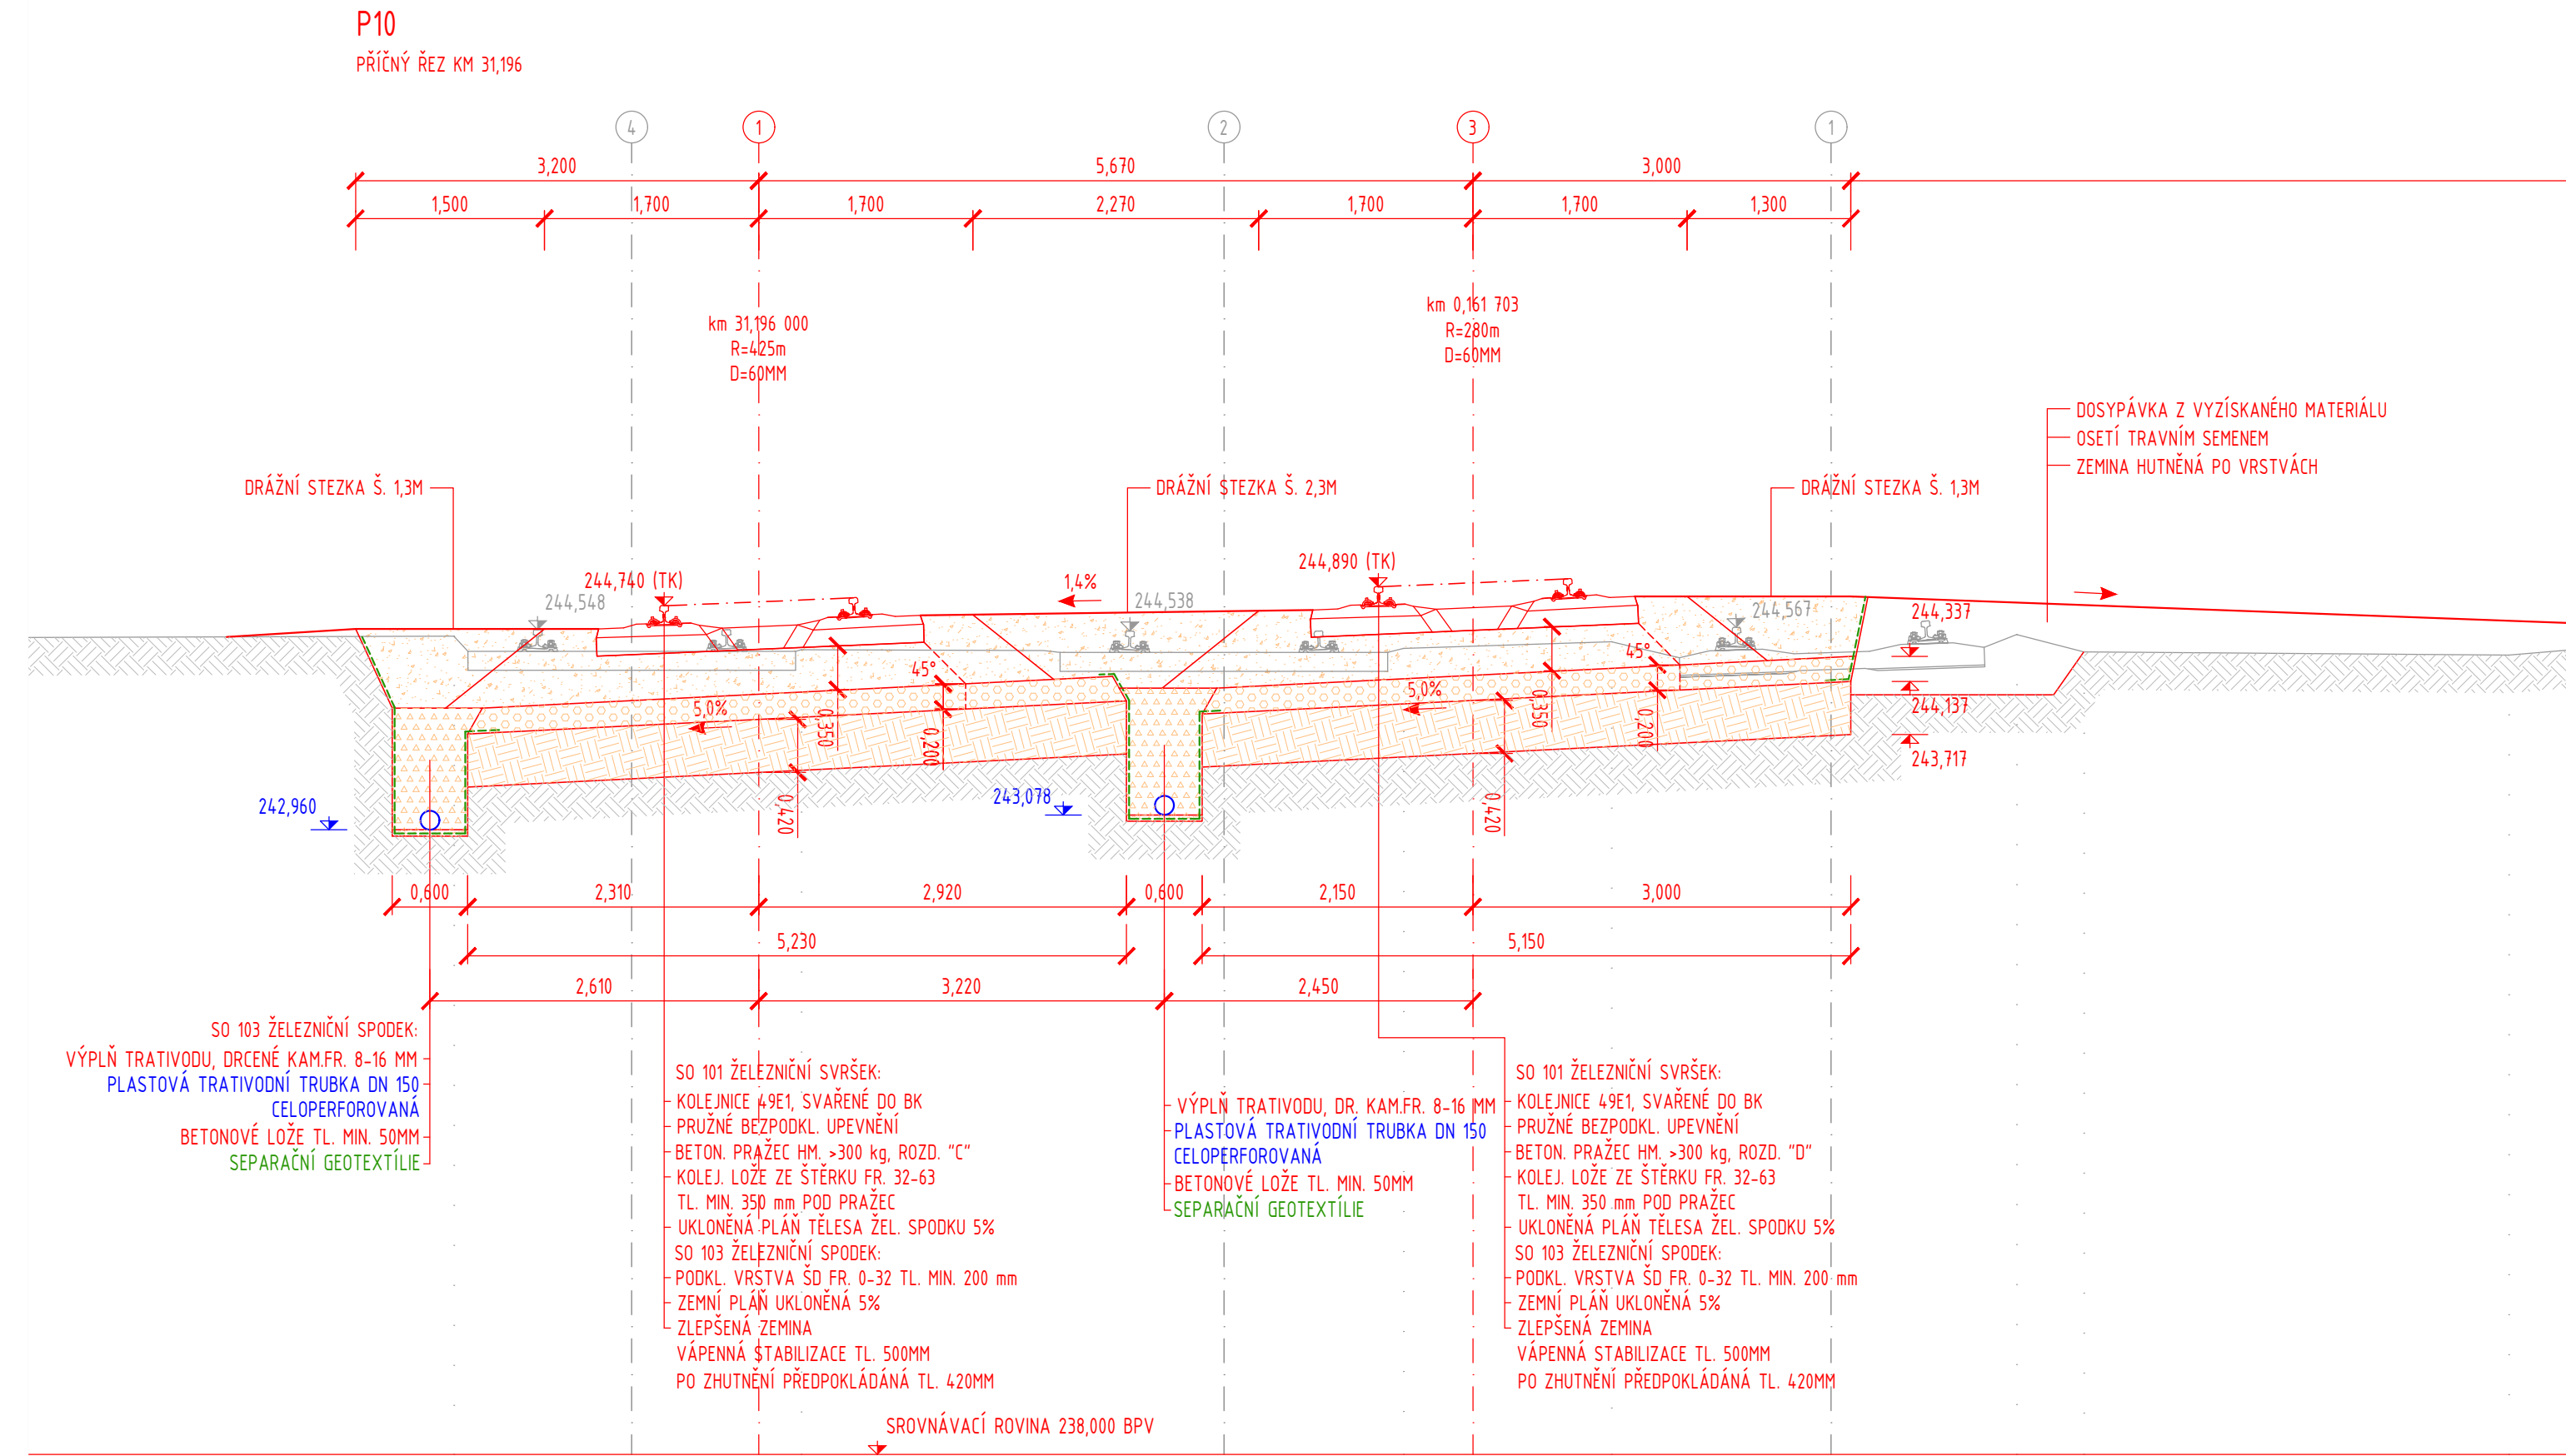


“ZŘÍZENÍ VÝHYBNY BARTOUSHOV”  
SO 101 ŽELEZNIČNÍ SVRŠEK  
VZOROVÝ PŘÍČNÝ ŘEZ P2, P10, P14  
M 1:50

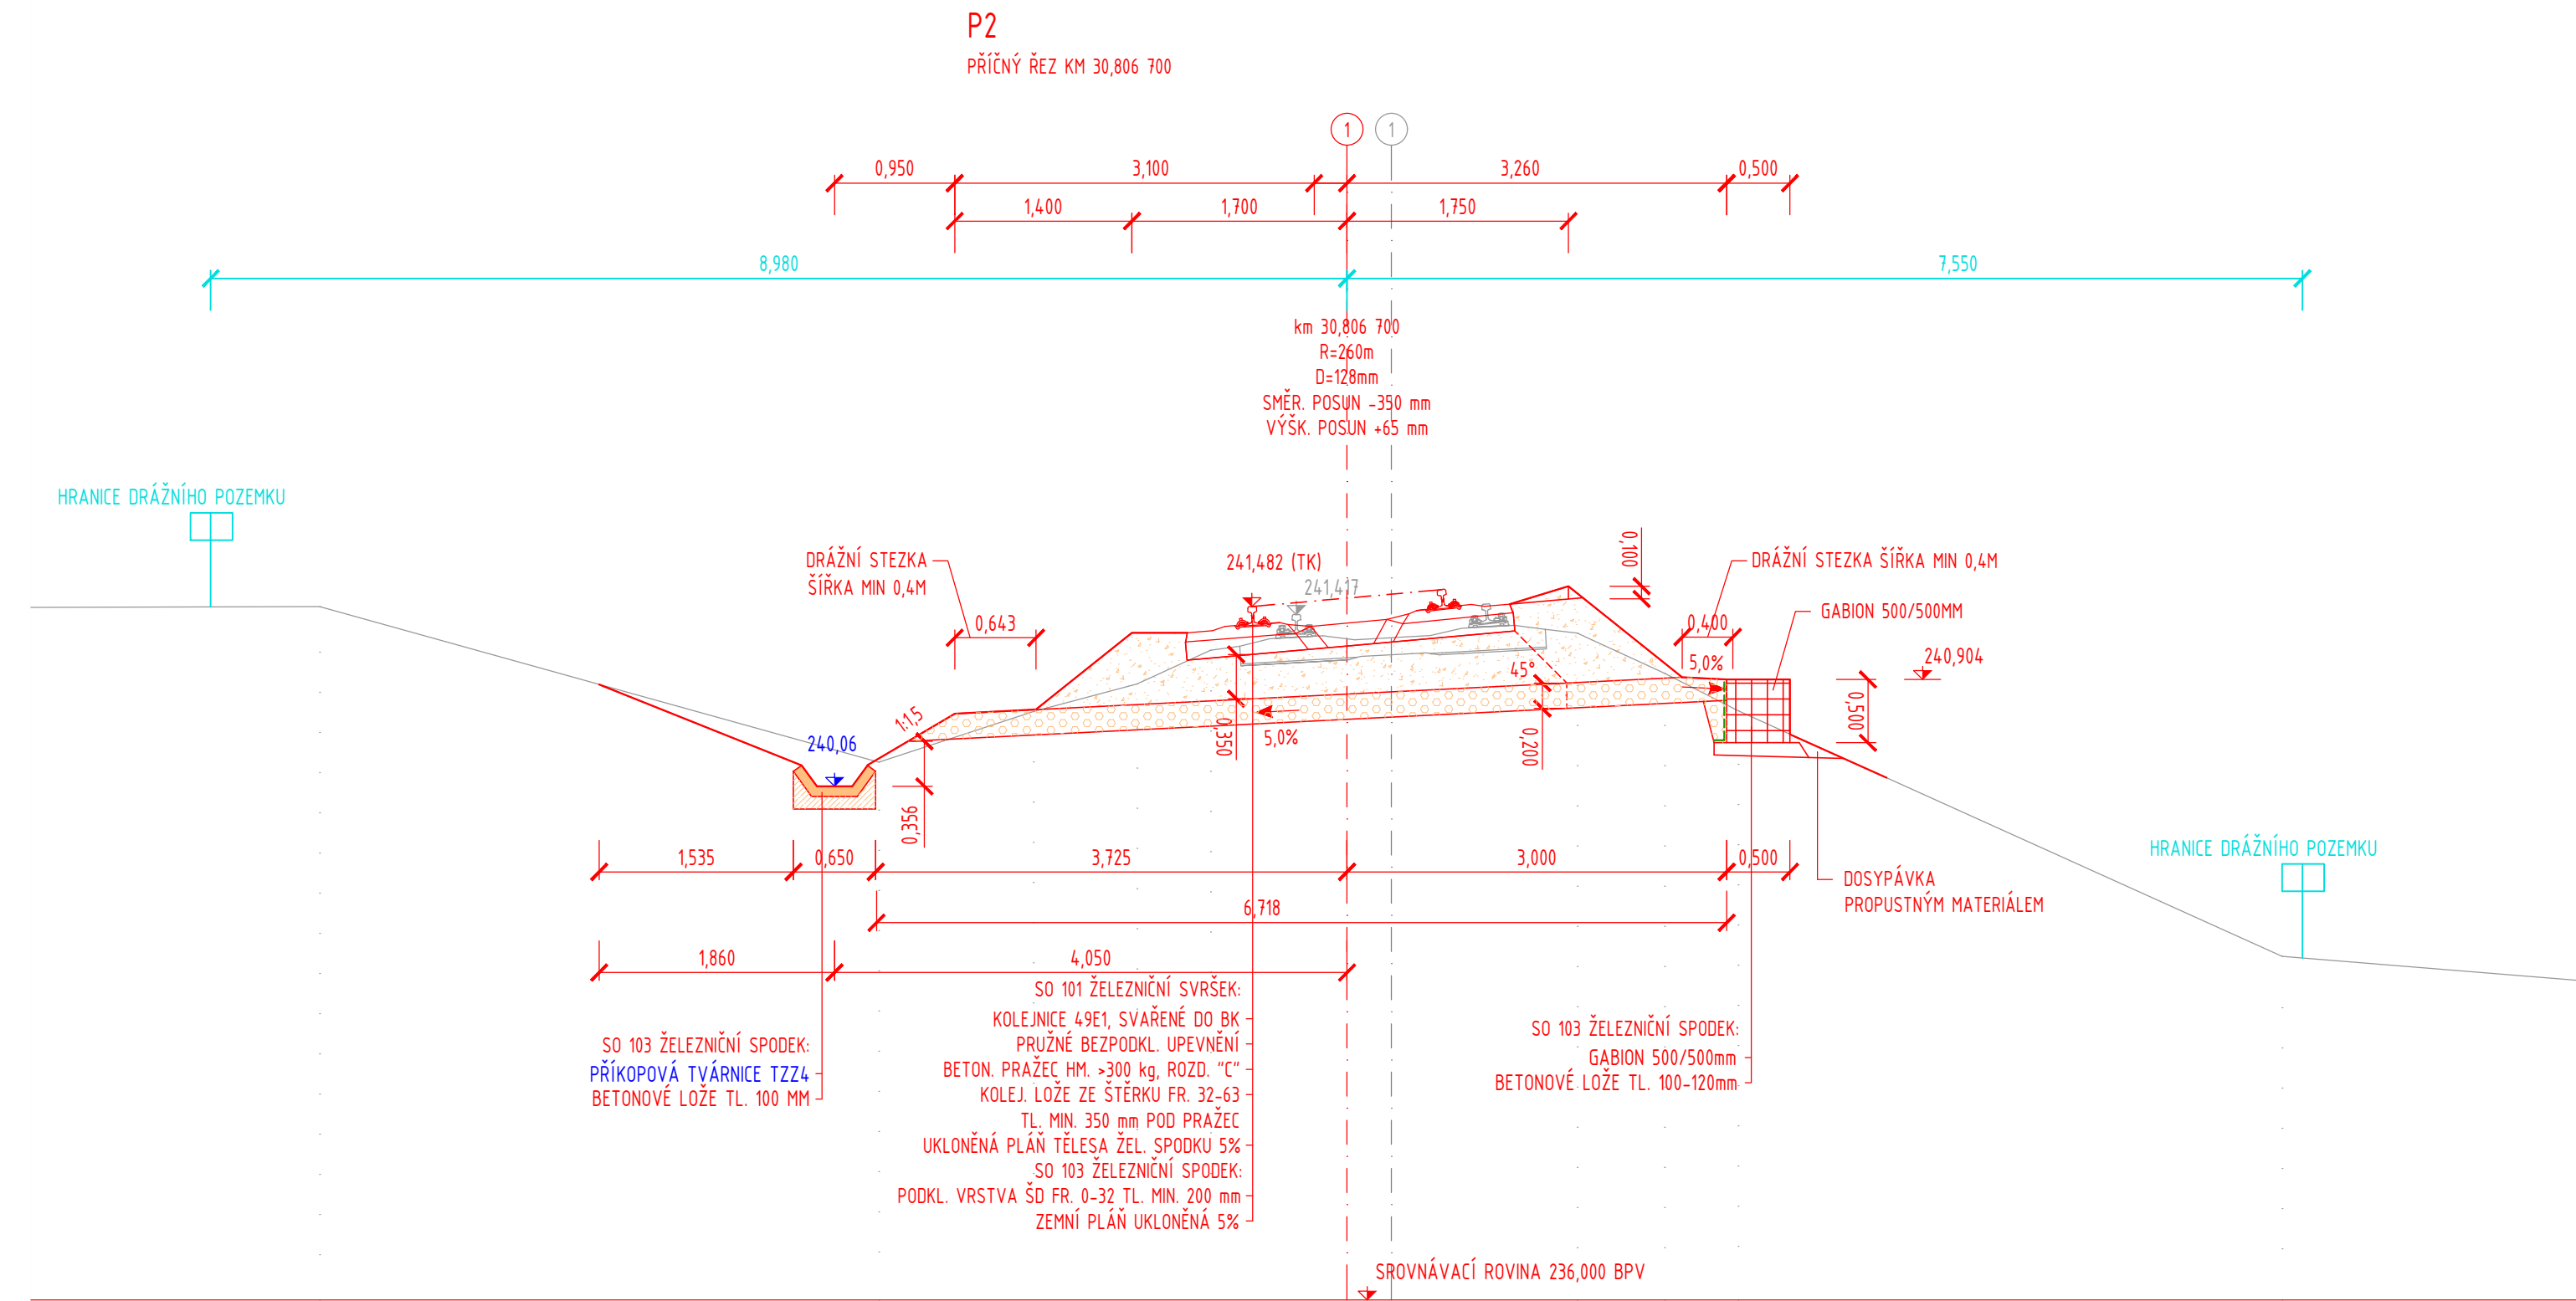

LEGENDA:

- NOVÝ STAV
- STARÝ STAV
- ODVODNĚNÍ
- SEPARAČNÍ GEOTEXTILIE
- HRANICE POZEMKU INVESTORA

REVIZE:		NÁZEV ZMĚNY:		DATUM:	
				PODPIS:	
OBJEDNATEL		Správa železniční dopravní cesty, státní organizace Dlážděná 1003/7, 110 00 Praha 1			
ZODP. PROJEKTANT		VYPRACOVAL		KONTROLOVAL	
Ing. Vladimír Jeníček		Jiří Novosad DIS		Ing. Vladimír Jeníček	
KRAJ:		OBEČ:			
Královéhradecký		Jičíněves - část obce Bartoušov			
STAVBA:		Č. ZAKÁZKY			
		07 220917			
		DATUM		PARÉ	
		04/2018			
		FORMÁT			
		7x44			
		MĚŘÍTKO			
		1:50			
PŘÍLOHA:		ČÁST		PŘÍL.	
Vzorový příčný řez P2, P10, P14		E.1.1.11		5	