
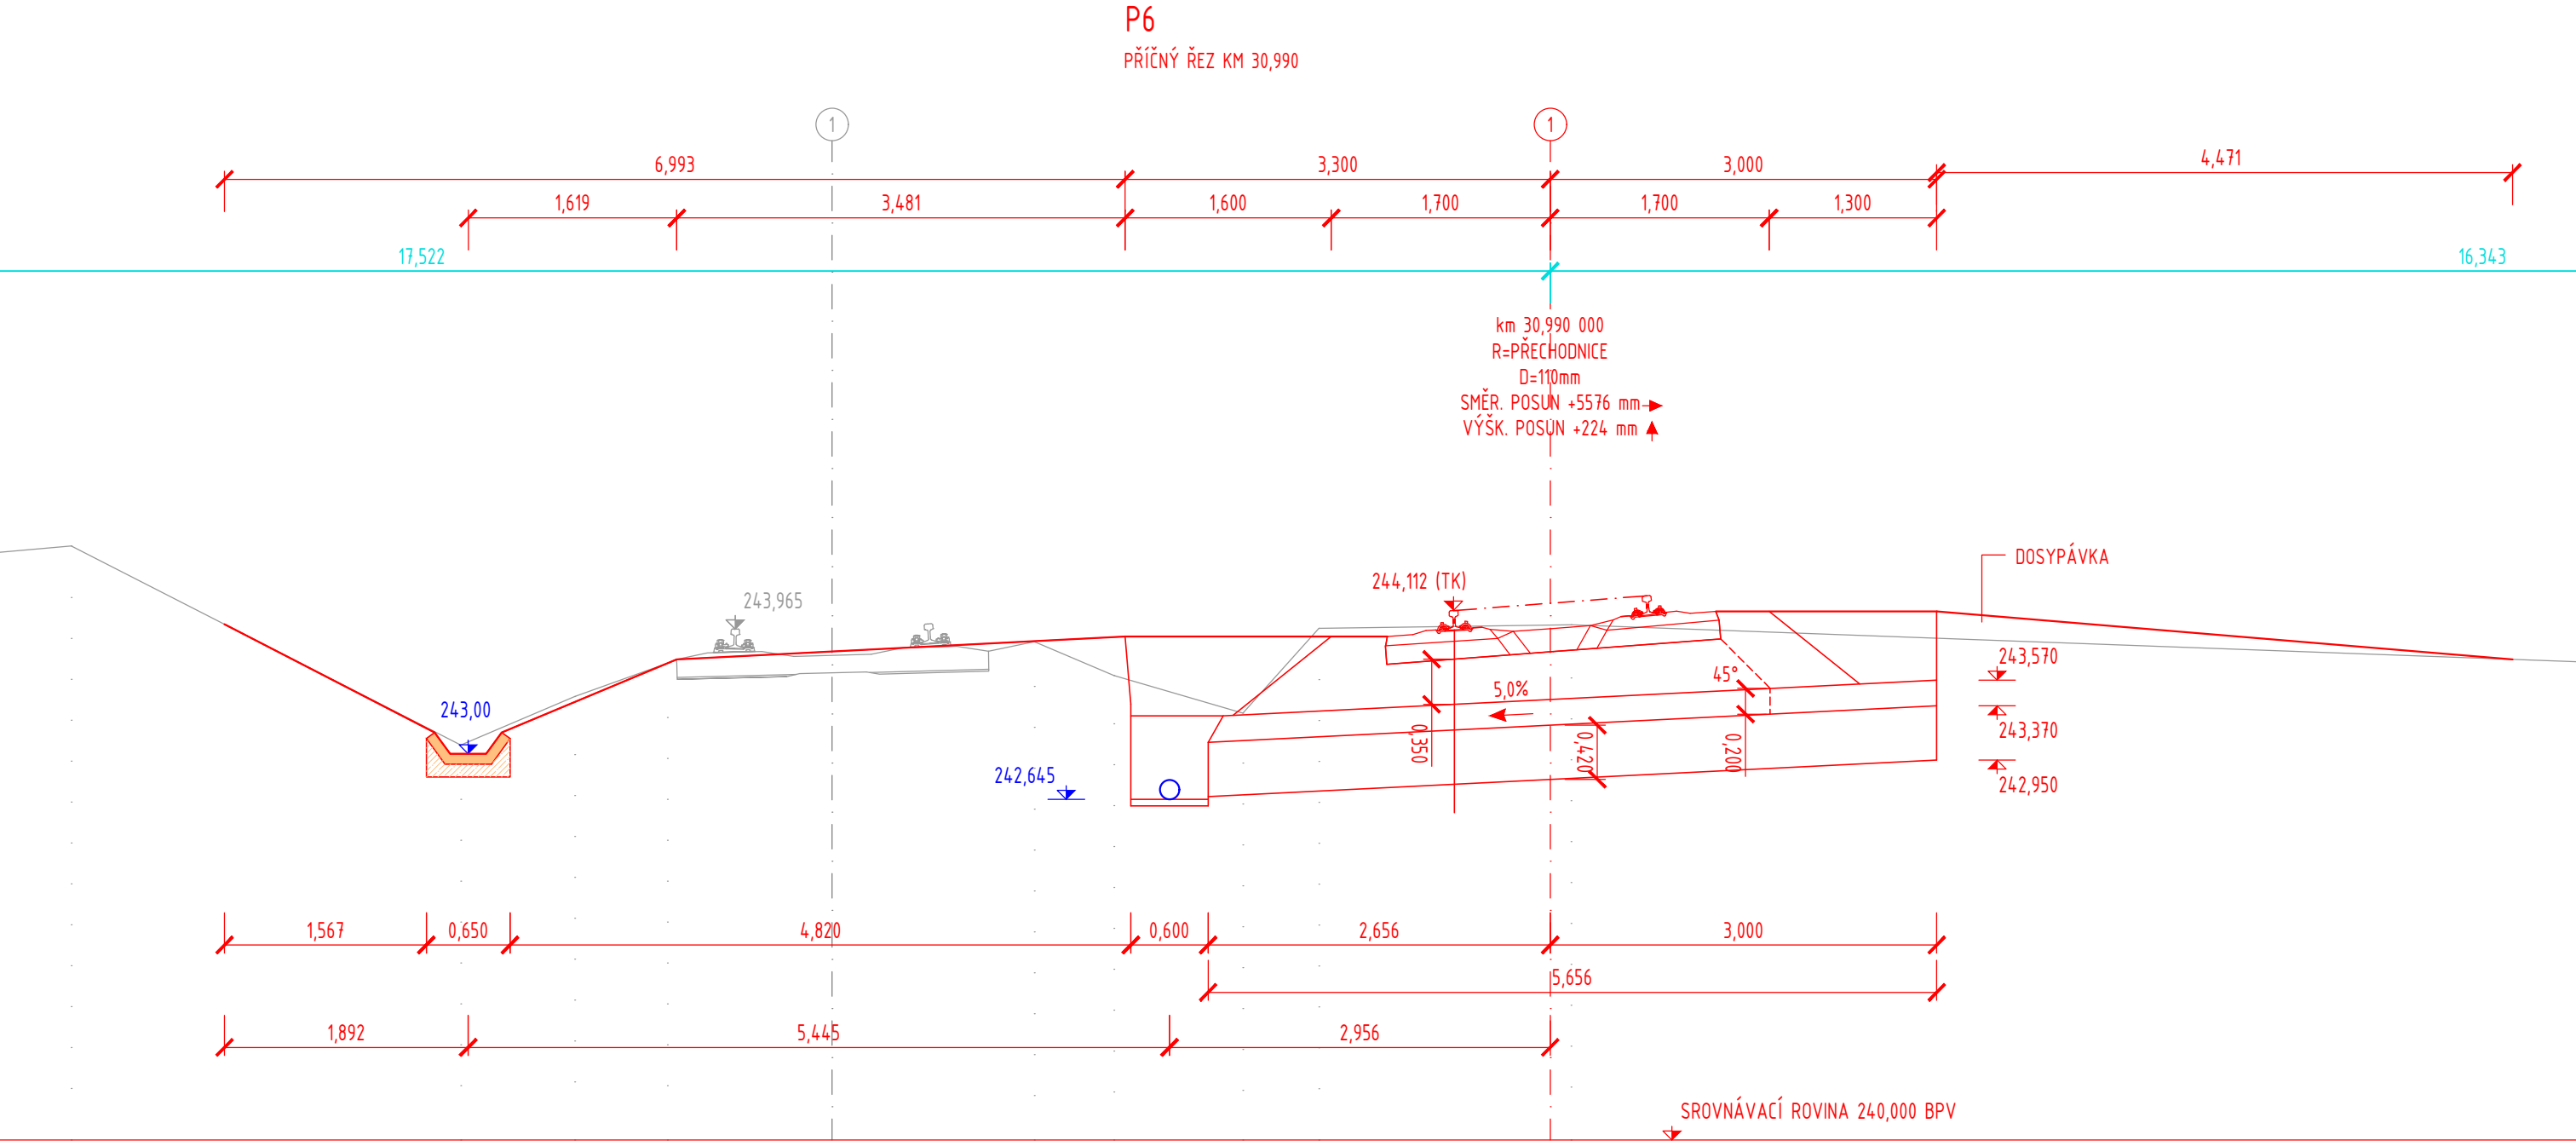
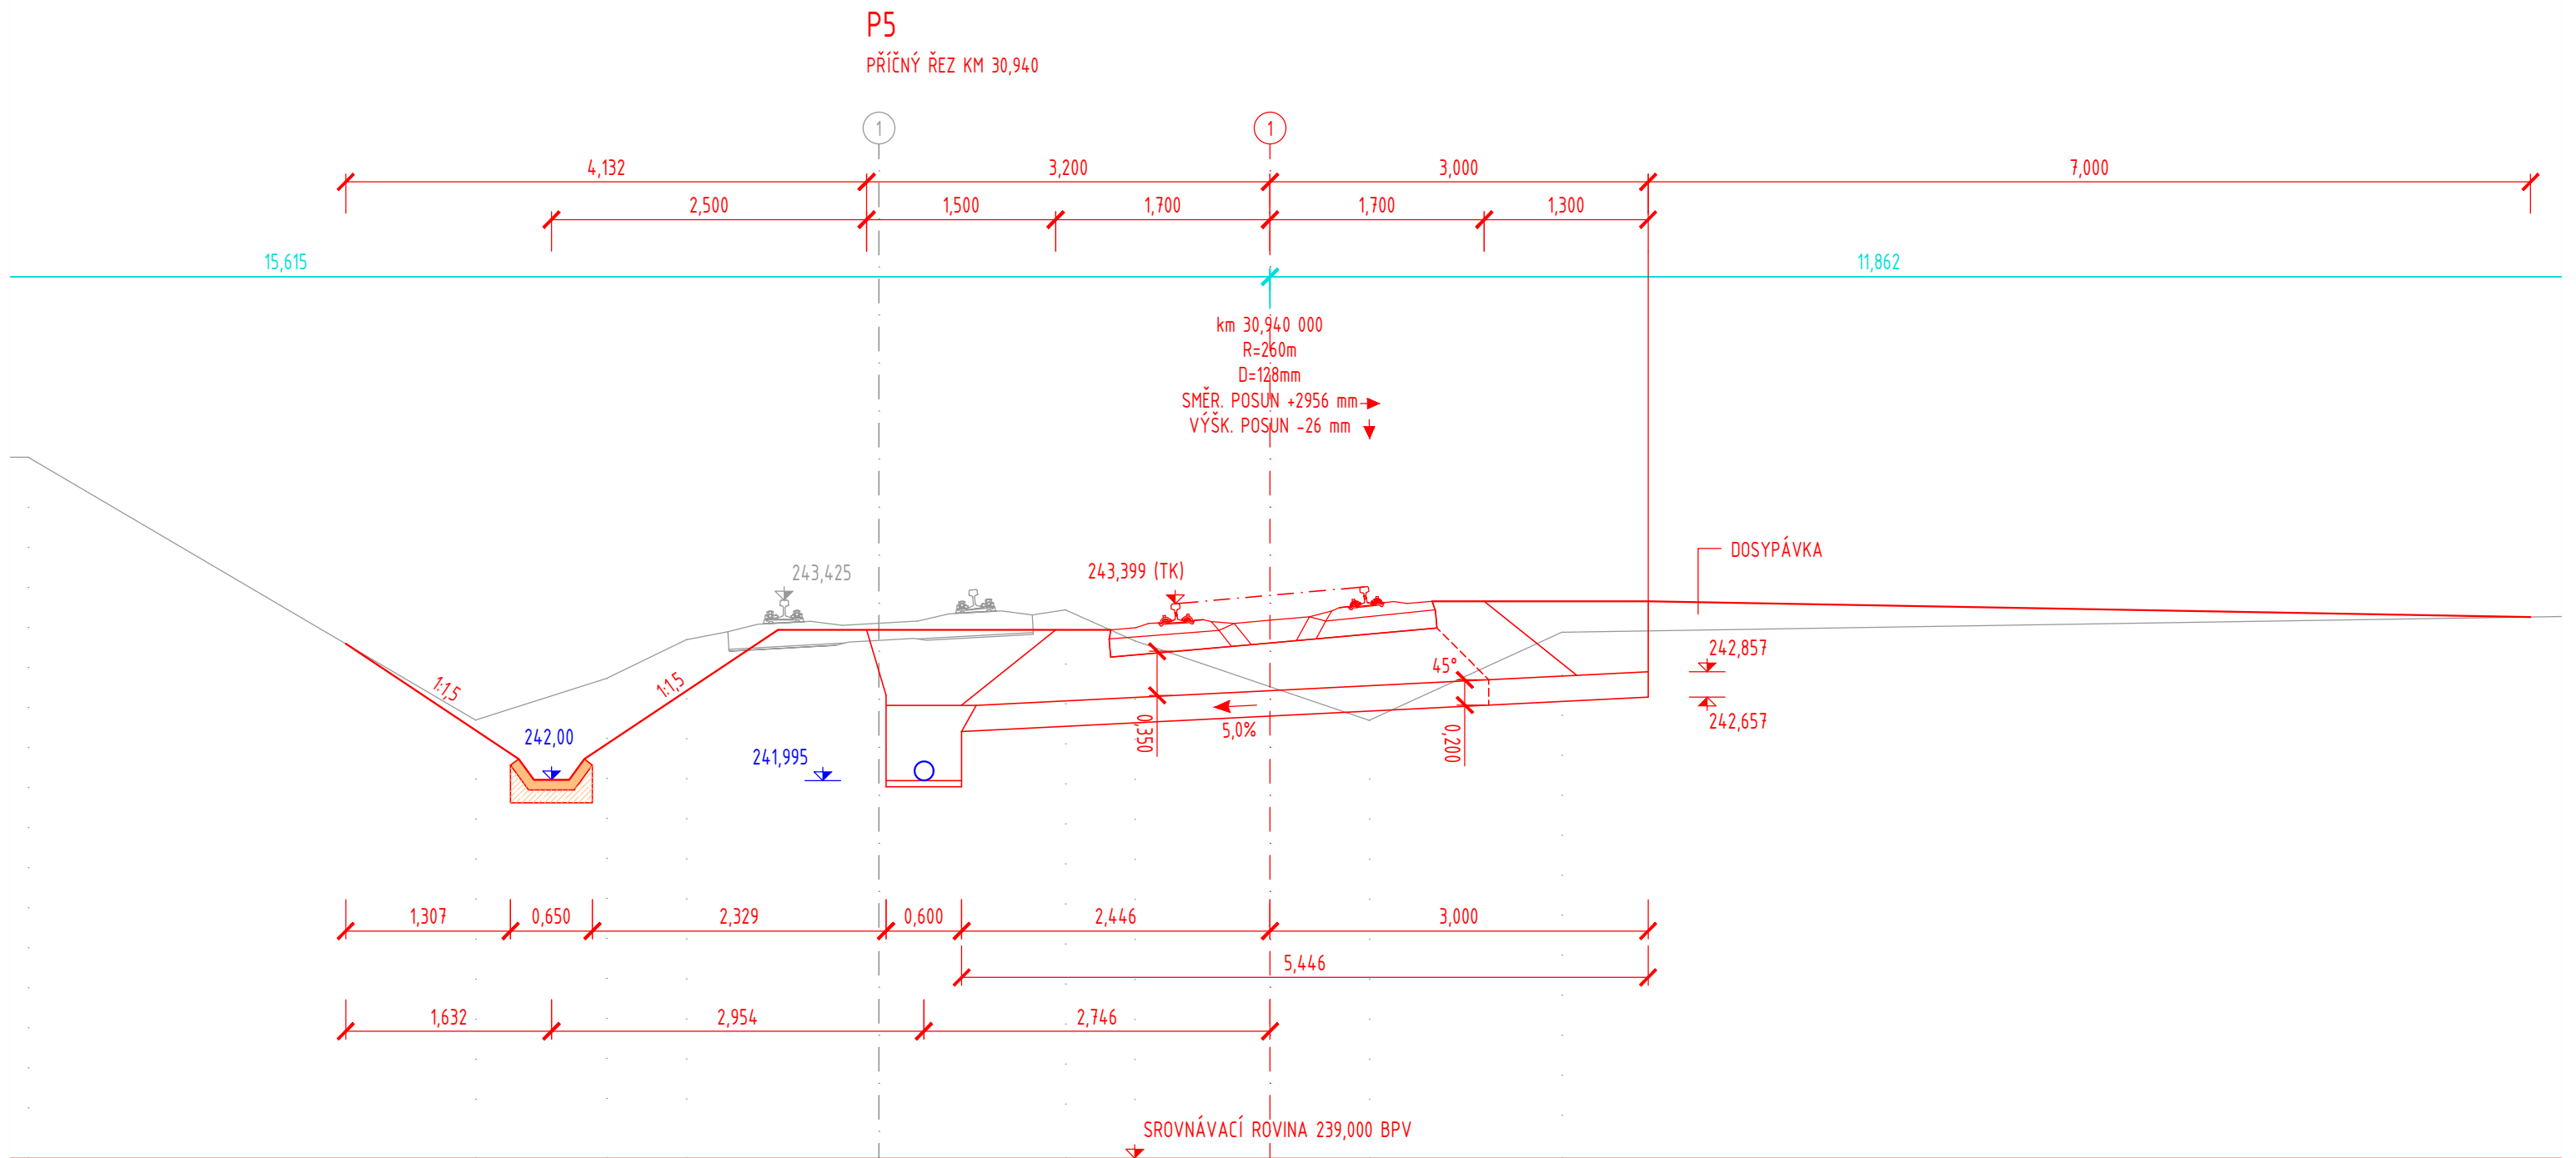


“ZŘÍZENÍ VÝHYBNY BARTOUSHOV”
SO 103 ŽELEZNIČNÍ SPODEK
PRACOVNÍ PŘÍČNÉ ŘEZY P3-P6
M 1:50

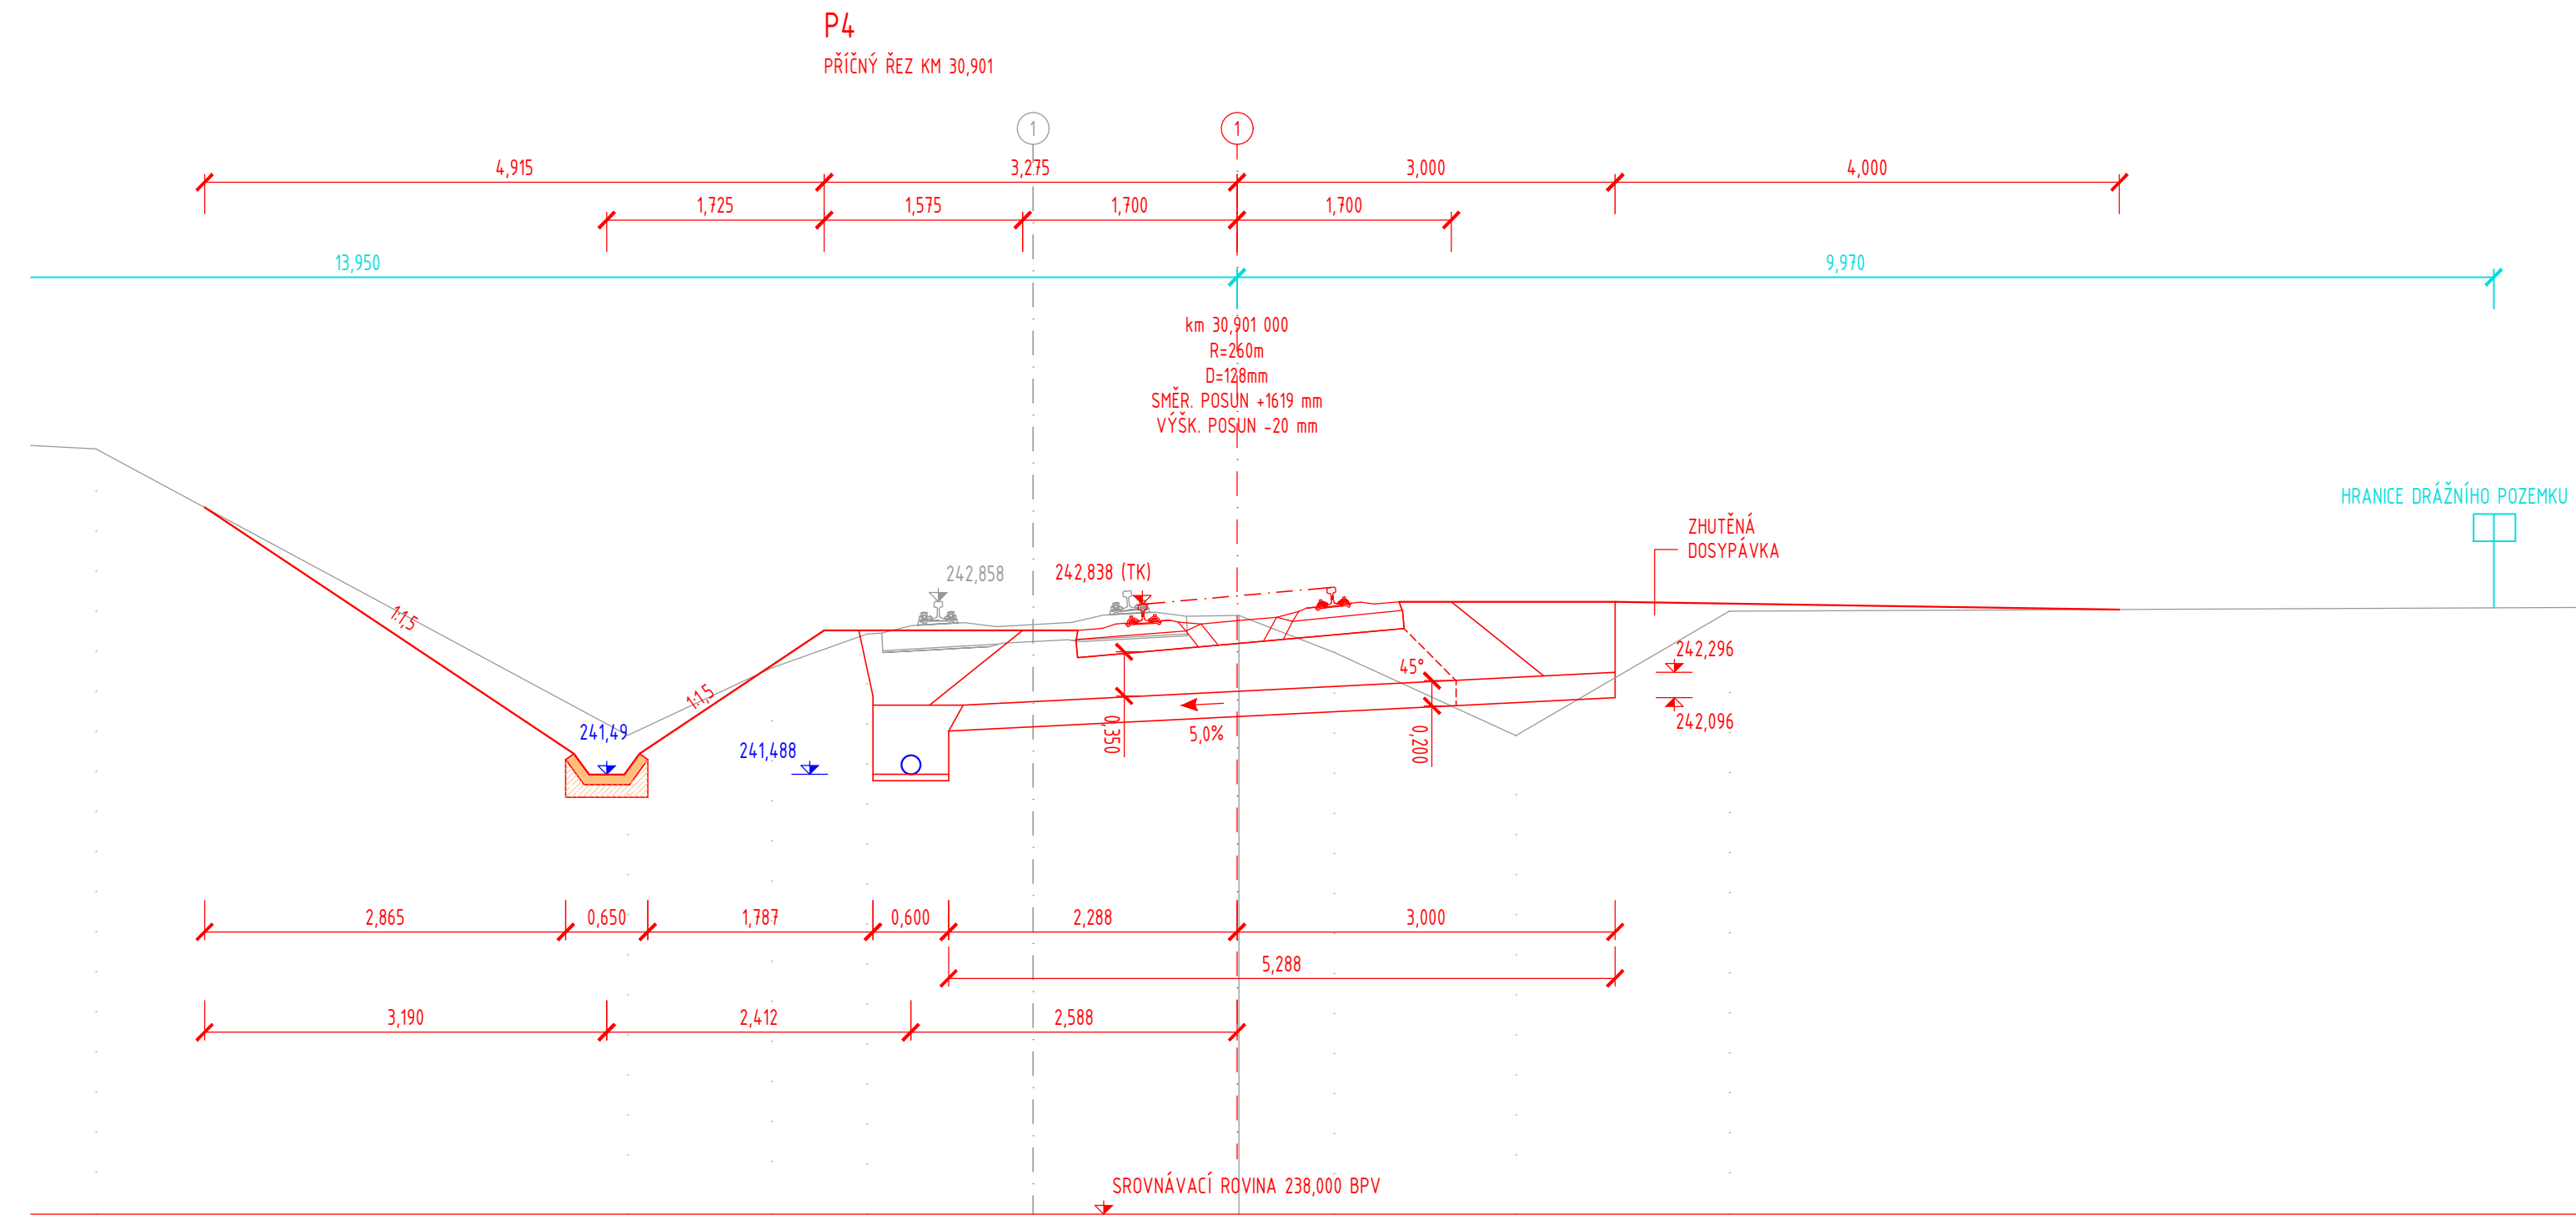

LEGENDA:

- NOVÝ STAV
- STARÝ STAV
- ODVODNĚNÍ
- HRANICE POZEMKU INVESTORA

				SGJW Hradec Králové spol.s.r.o.	
				NA DŮCHODĚ 1674 500 02 HRADEC KRÁLOVÉ TEL.: 495510987 E-MAIL: INFO@SGJW.CZ WWW.SGJW.CZ	
REVIZE:	NÁZEV ZMĚNY:	DATUM:	PODPIS:		
OBJEDNATEL					
ZODP. PROJEKTANT					
VYPRACOVAL					
KONTROLOVAL					
KRAJ:					
OBEC:					
STAVBA:					
PŘÍLOHA:					